

Samþykkt á fundi bygginga-  
nefndar þ. 16.12 1994

BYGGINGAFULLTRÚINN  
Í HAFNARFIRÐI

*Sigurðis Halldór*

SKÝRINGAR


TEIKNAD Í JÚLÍ 1955 - SIGURÐUR ÓLAFSSON  
ÍBÚÐ Í KJALLARA TEIKNUD Í MARS 1969  
BREYTING 'A' KJALLARA TEIKNUD Í JANÚAR 1994

STÆRÐIR

KJALLARI	117,9 M2
1. HÆÐ	117,9 M2
2. HÆÐ	117,9 M2
<b>SAMTALS</b>	<b>353,7 M2</b>


ÍBÚÐ	M2	SÉRGEYMSLA	SAMEIGN	SAMTALS
00-01	93,2			93,2 M2
01-01	107,8	3,6	20,9	132,3 M2
02-01	103,1	4,2	20,9	128,2 M2

BREKKUHVAMMUR

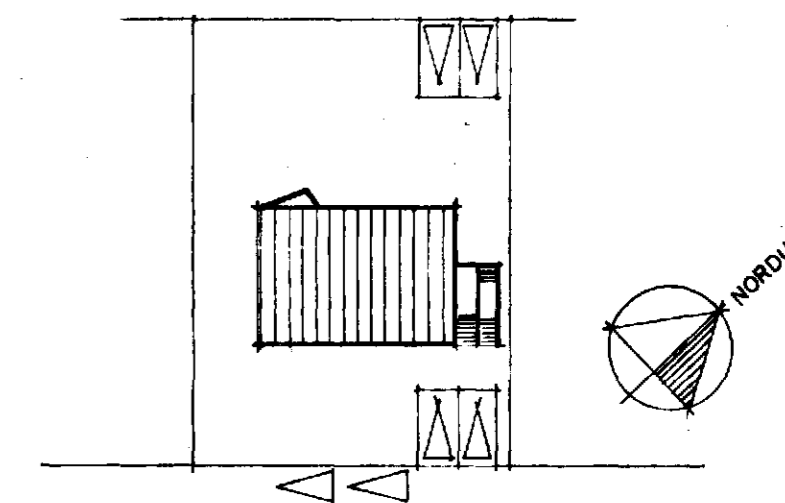


MÓABARÐ

AFSTÖÐUMYND M.1:500

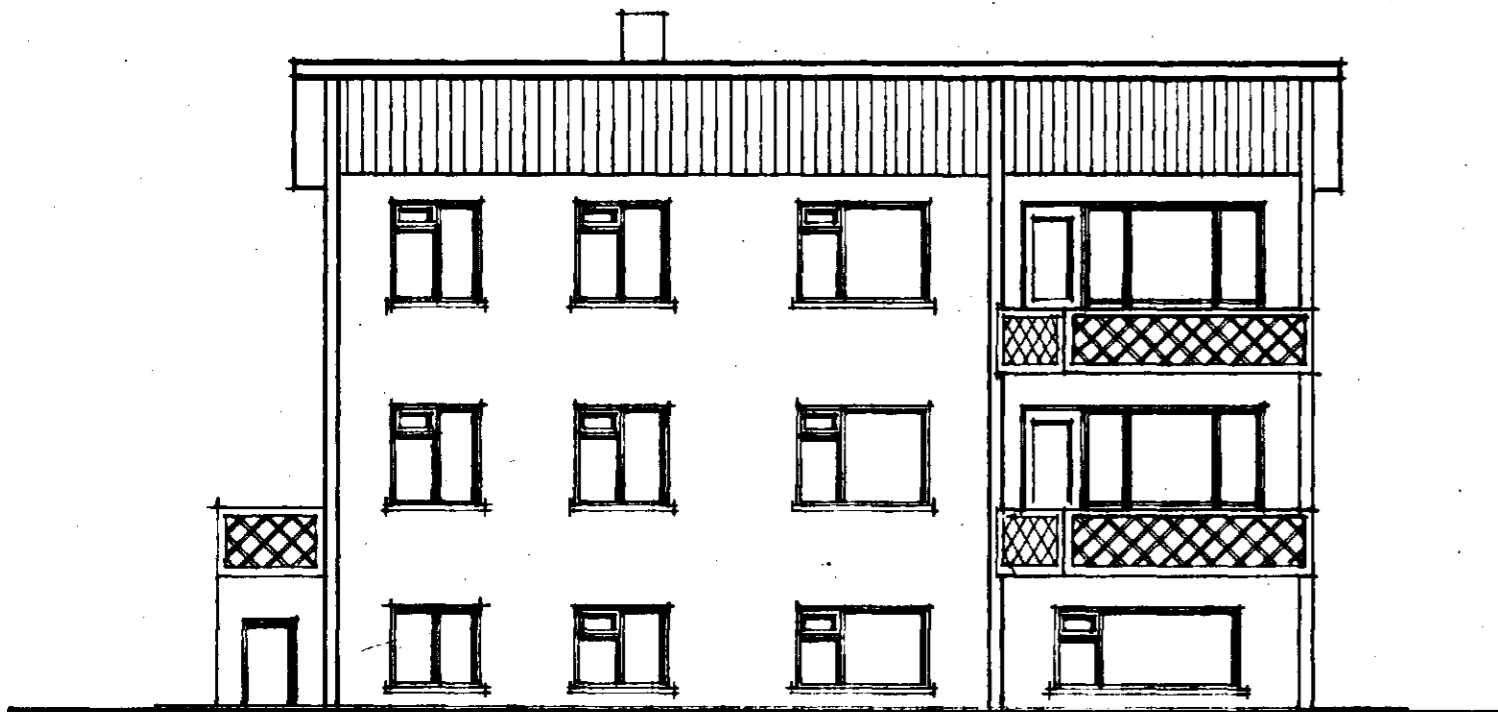


NORÐVESTUR M.1:100

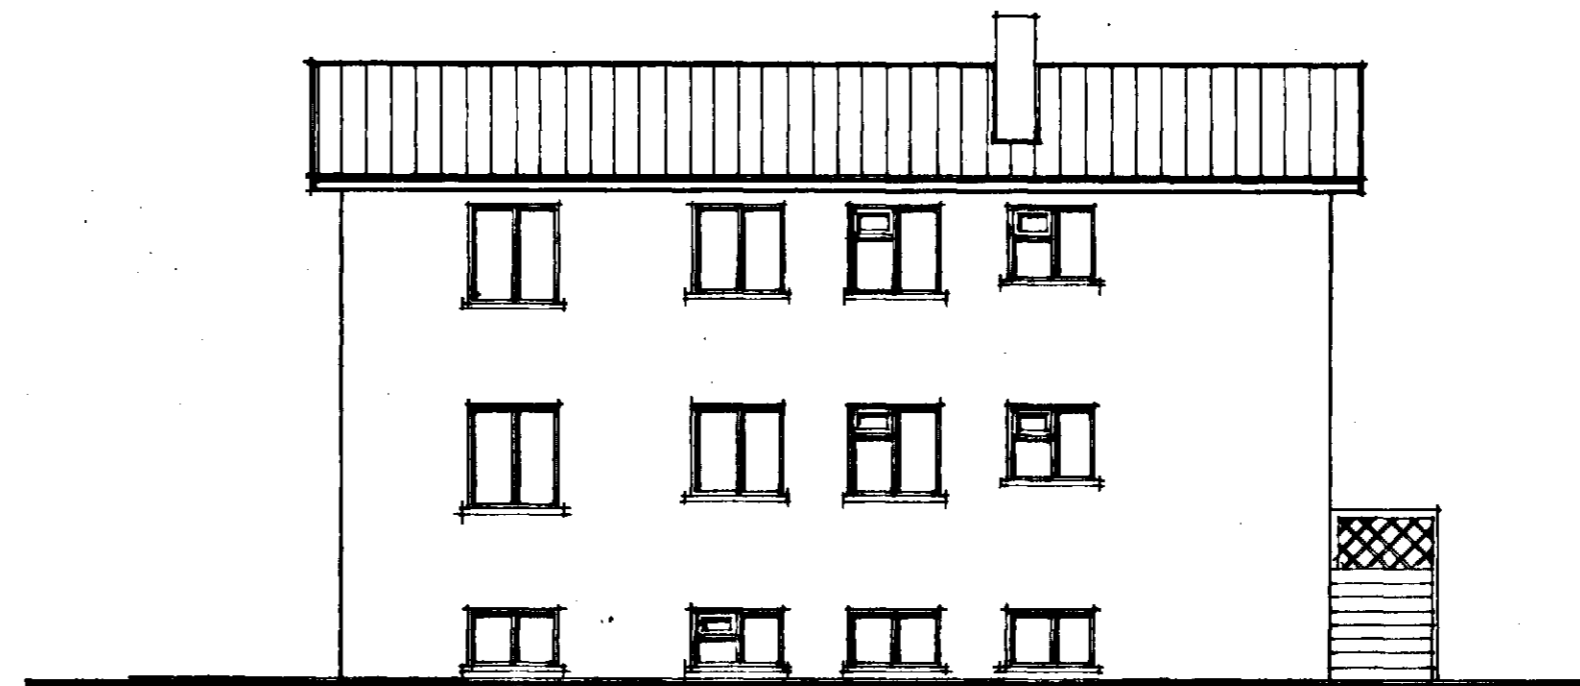


SUÐAUSTUR M.1:100




NORÐAUSTUR M.1:100

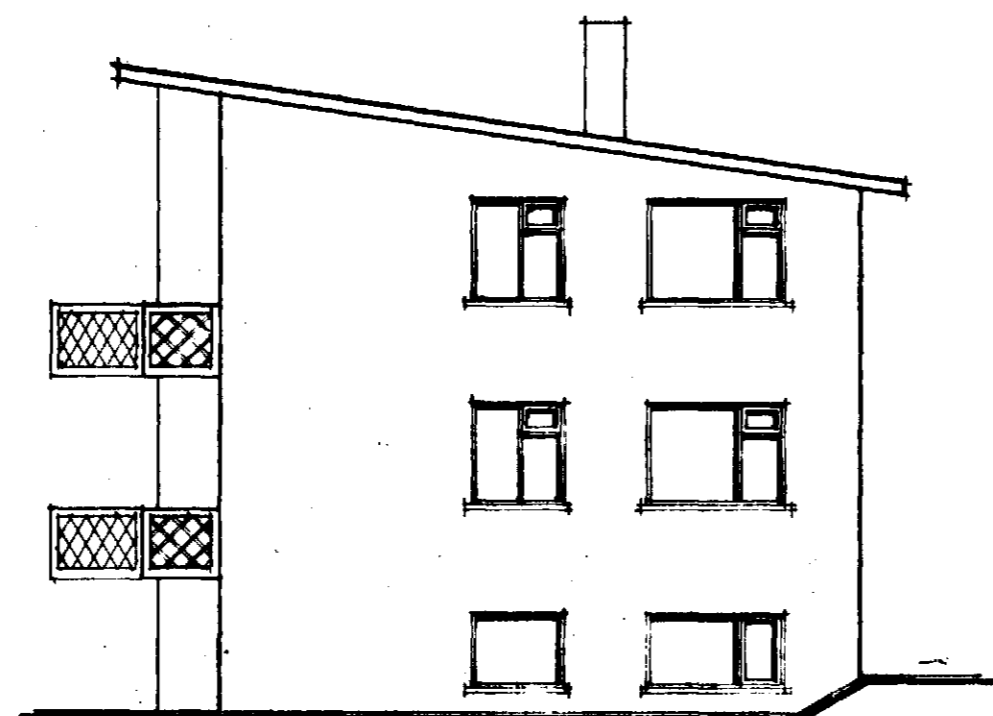


SUÐVESTUR M.1:100

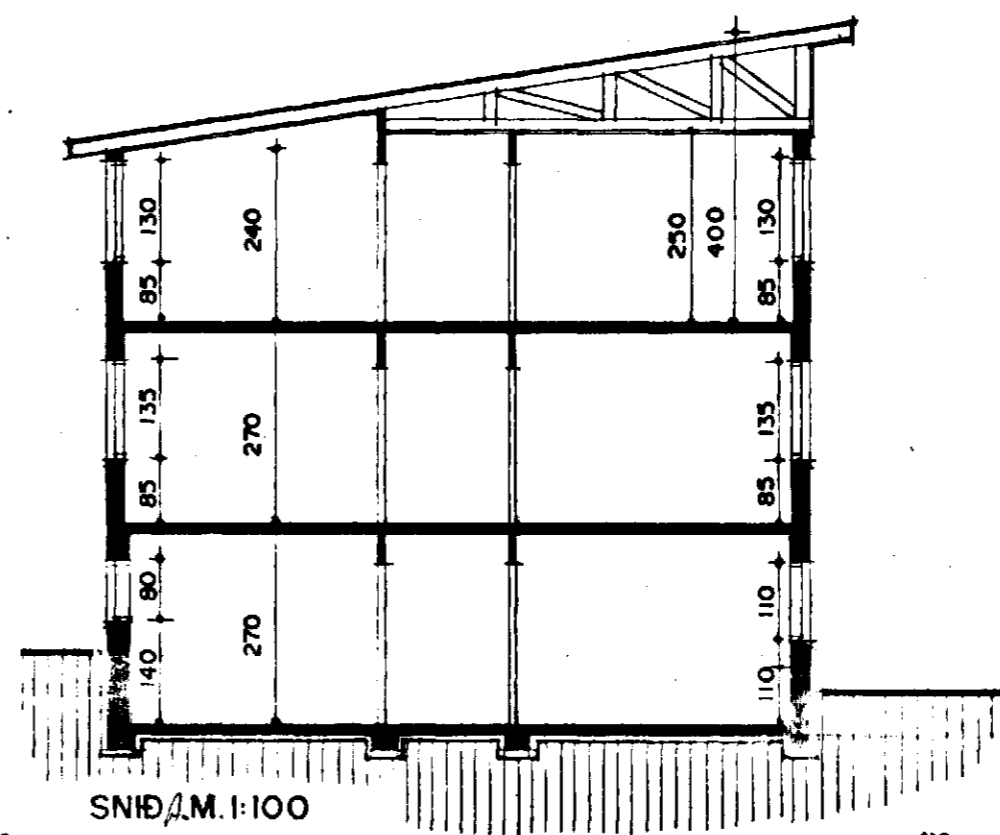


SNID M.1:100

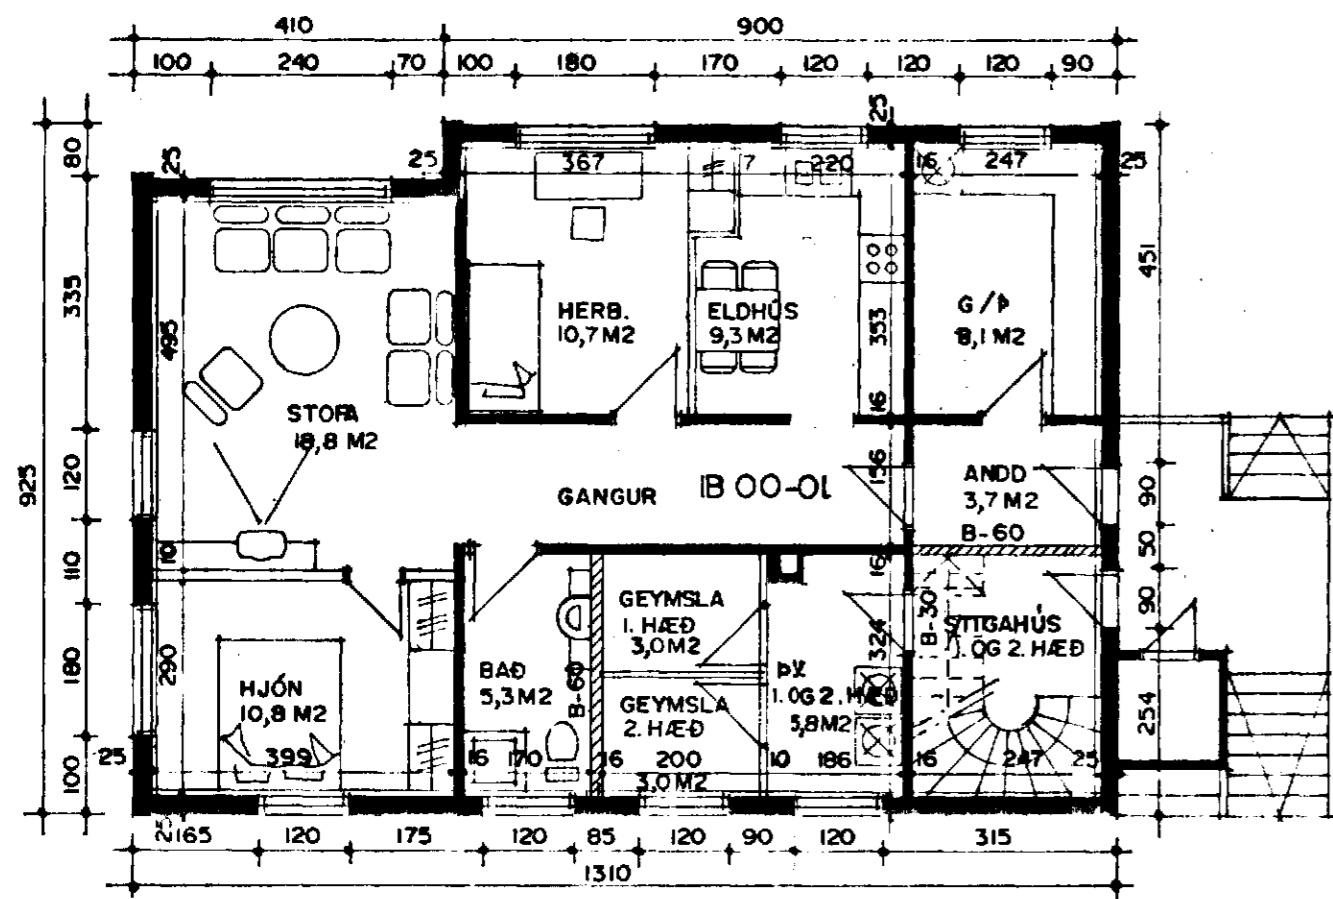

GRUNNMYND KJALLARI M.1:100

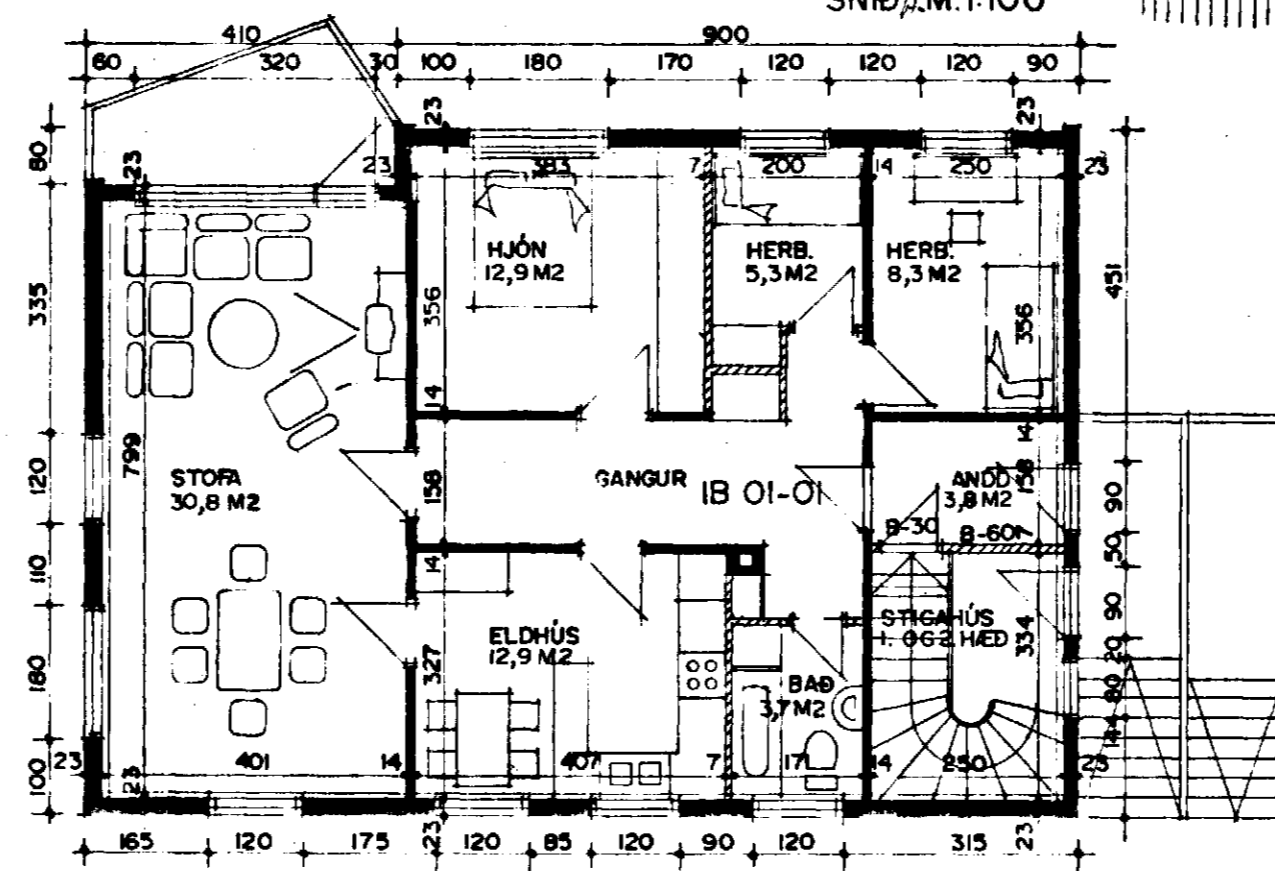

GRUNNMYND 1. HÆÐ M.1:100

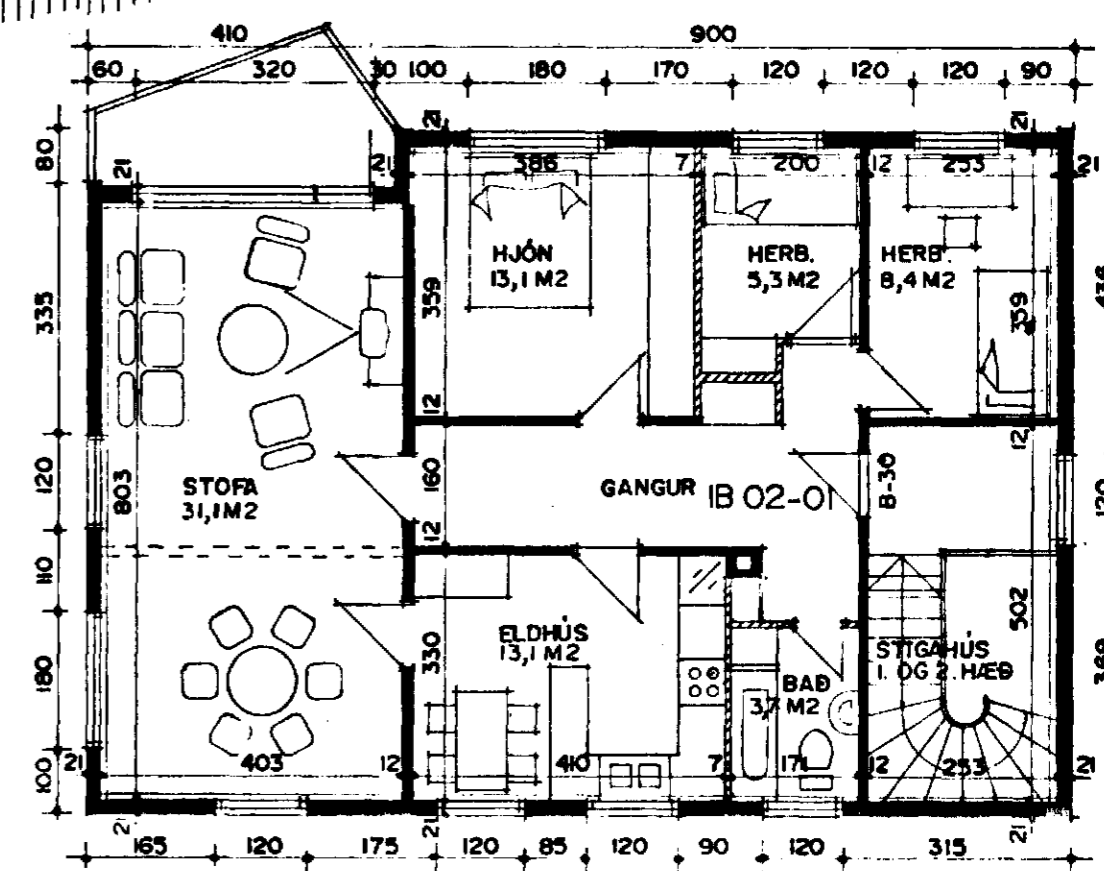

GRUNNMYND 2. HÆÐ M.1:100