
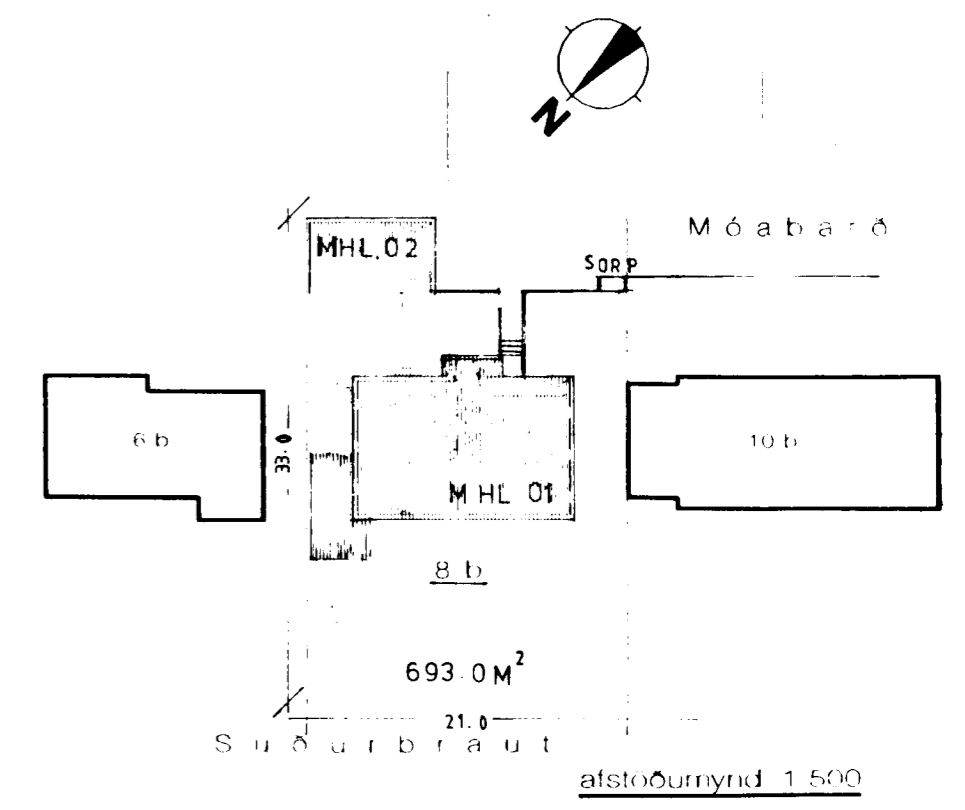
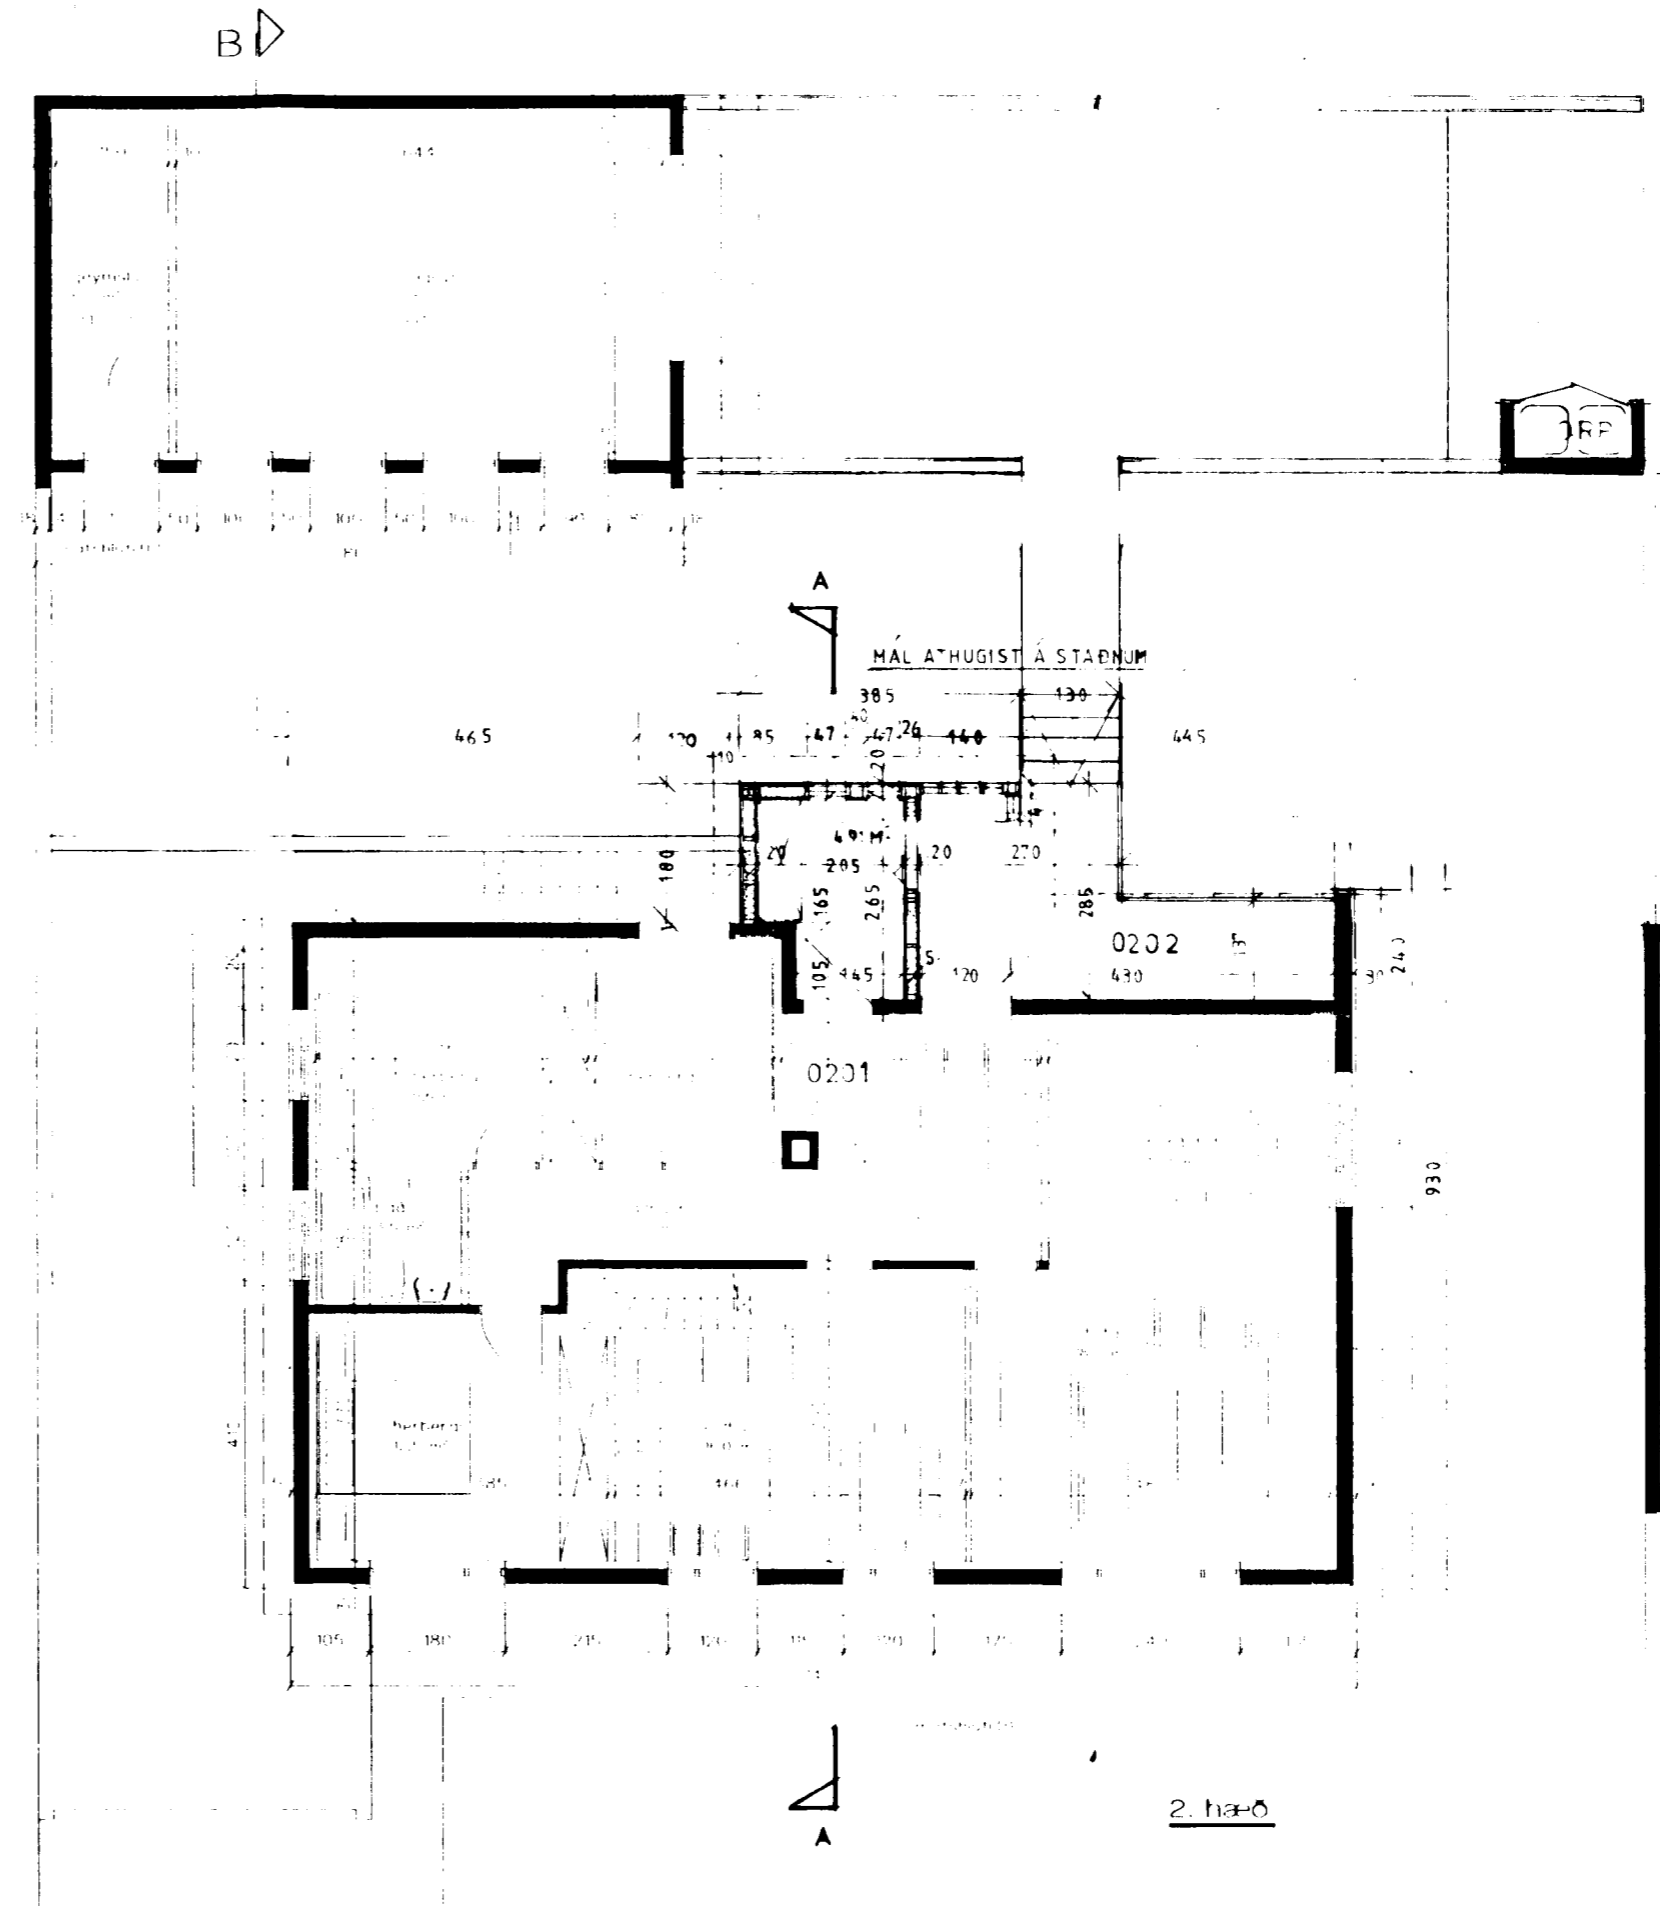


Sambykkt þann  
 1. JULI 2004  
 Byggingafulfróðinn í Hafnarfirði  
 F.h. Sigurbjartur Halldórsson

LNR. 121951  
 STGR. 63600082

IBIRT M <sup>2</sup>	BRÚTTÓ M <sup>3</sup>
1. H. 143.0 M <sup>2</sup>	391.2 M <sup>3</sup>
2. H. 123.1 M <sup>2</sup>	408.0 M <sup>3</sup>

Ytri forstofa  
 Efnislysing  
 Hefubundin timburkonstruktion  
 Einangruð í þaki og veggjum  
 Þak klætt bárujarn og veggir að  
 utan með þarfi og að innan með spónplötum  
 Veggjaþrúð 45/1120 MM einangrun 125 MM  
 Steykullareinangrun 10MM krossvörur í rífti  
 og stífing 34 MM loftunarbíl klætt útpant  
 Innan á gndi rakavörn 0.2 þolpl. 16 MM  
 málaðar spónpl.  
 Spennur 45/220 MM 200M steinullar einangrun.  
 Þakull. klætt 25/150 MM þakpappi og bárujarn.

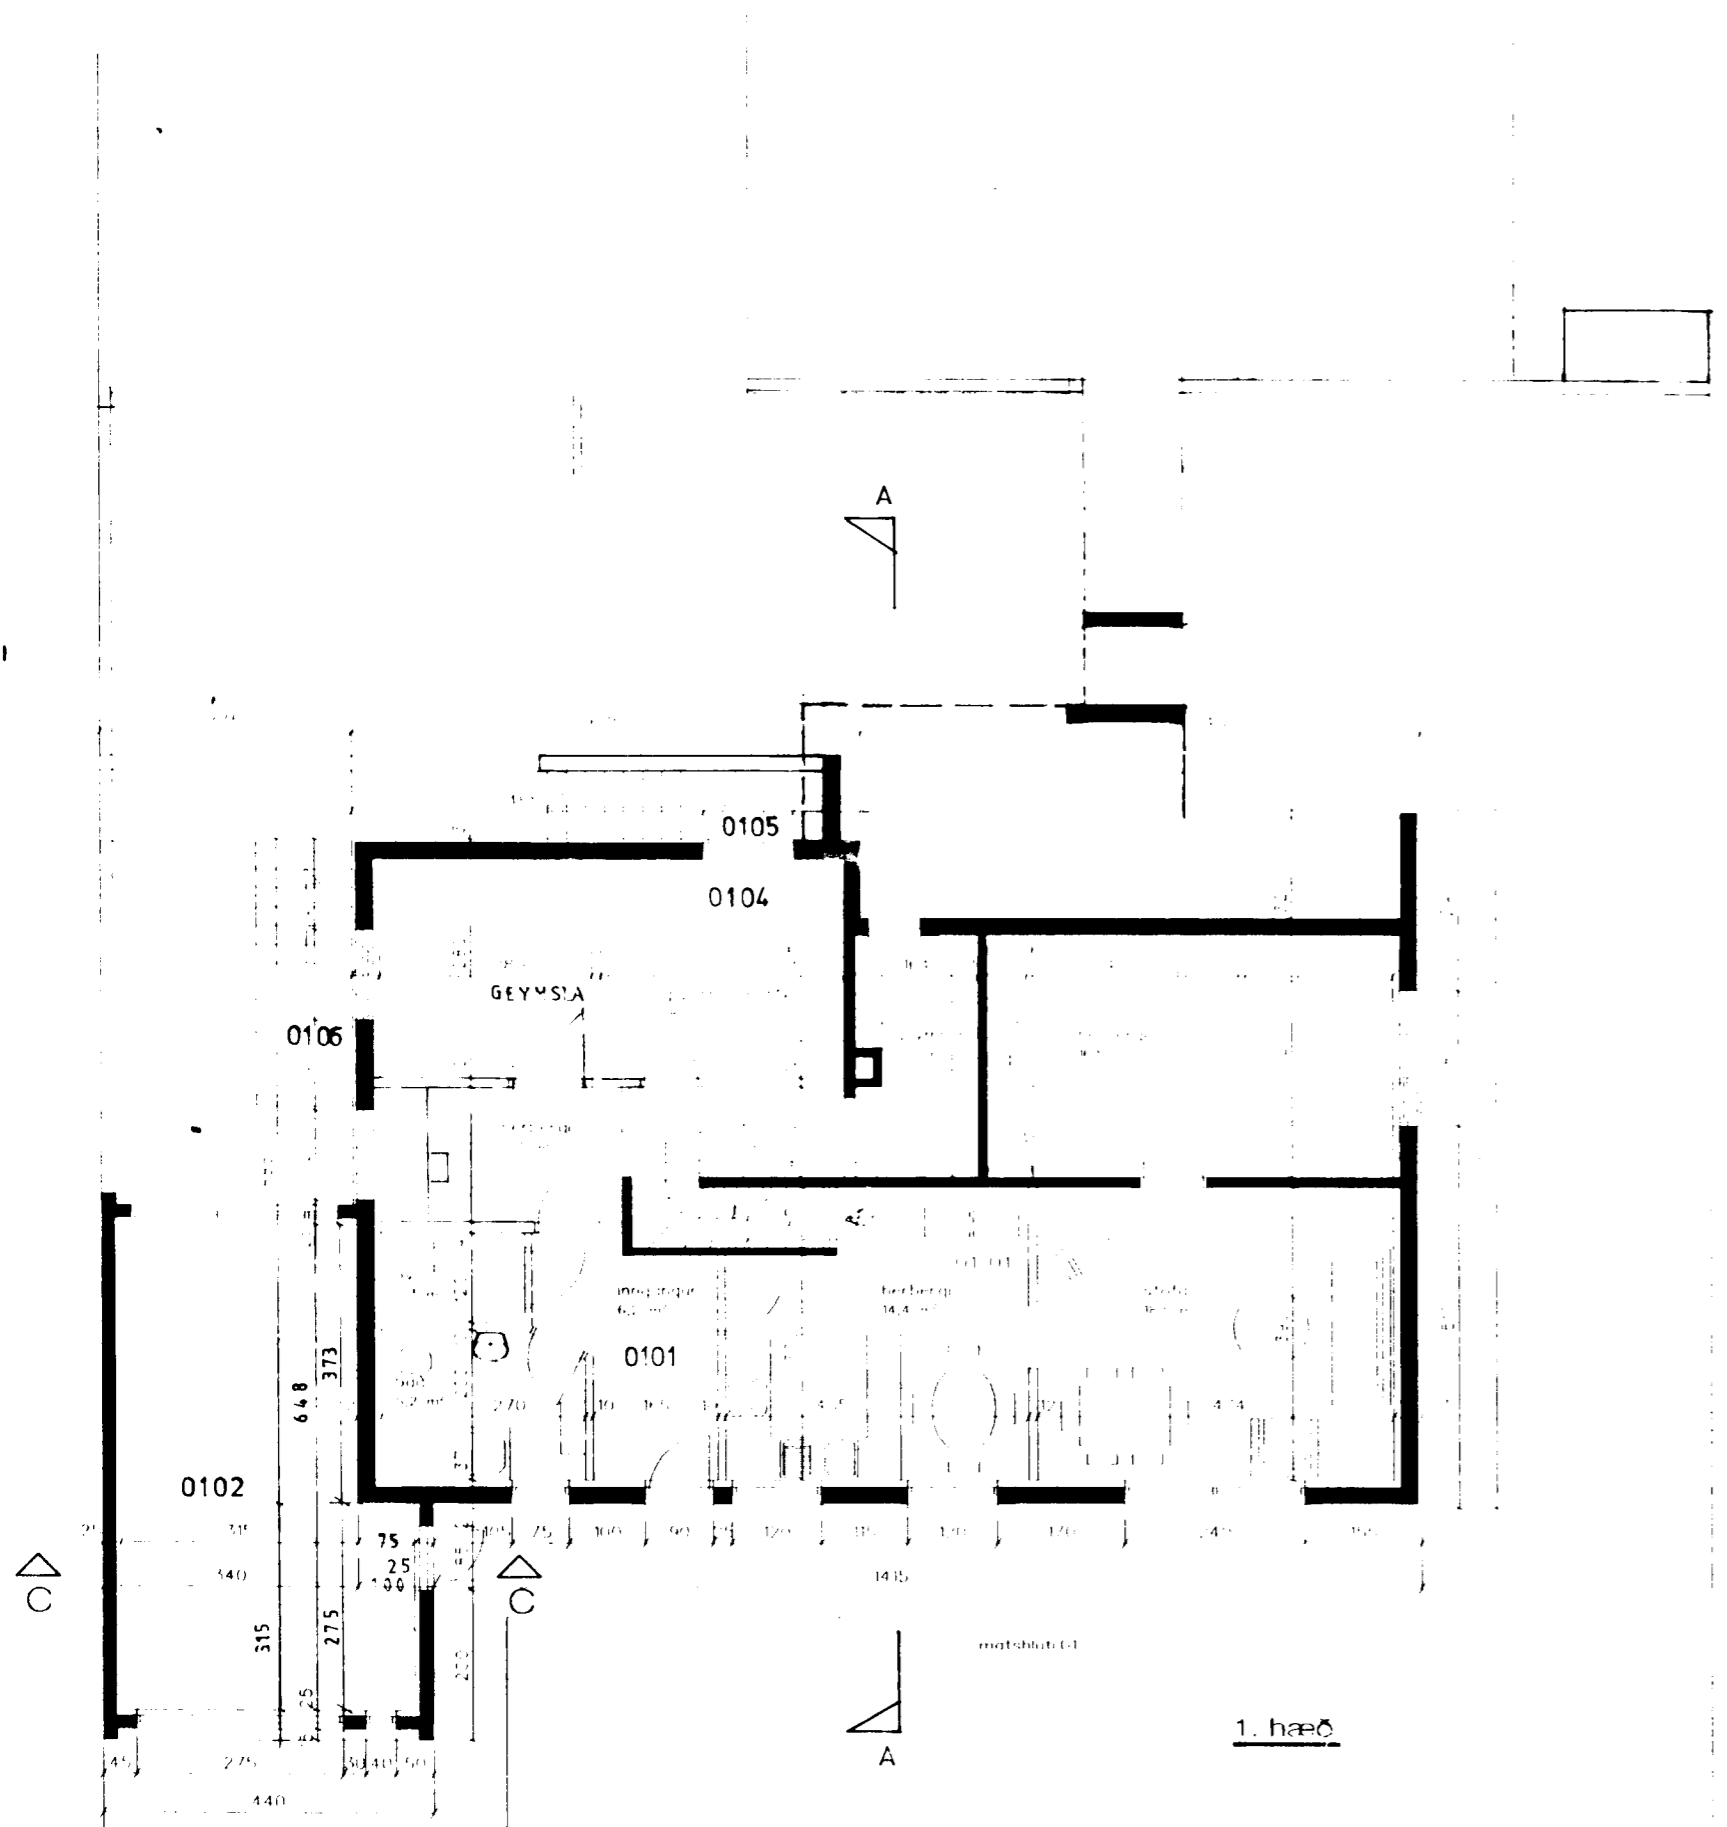

*Mudirritaður samþ. Gröfjungar  
 í efnisbræð.*

*Guðsteinn Þrisbjartsson 2606 337119*

MÓABARÐ 8 B  
 GRUNNMYNDIR MKV. 1:100  
 AFSTAÐA MKV. 1:500  
 MAI 2004

28. júní 2004  
**ÚTLA TEKNISTOFAN**  
 Kirkjuvegi 15 • 220 Hafnarfirði  
 Kt. 210636-7069 • Sími 555 3770  
*Blá G. Þorvaldsson*  
 1/2