
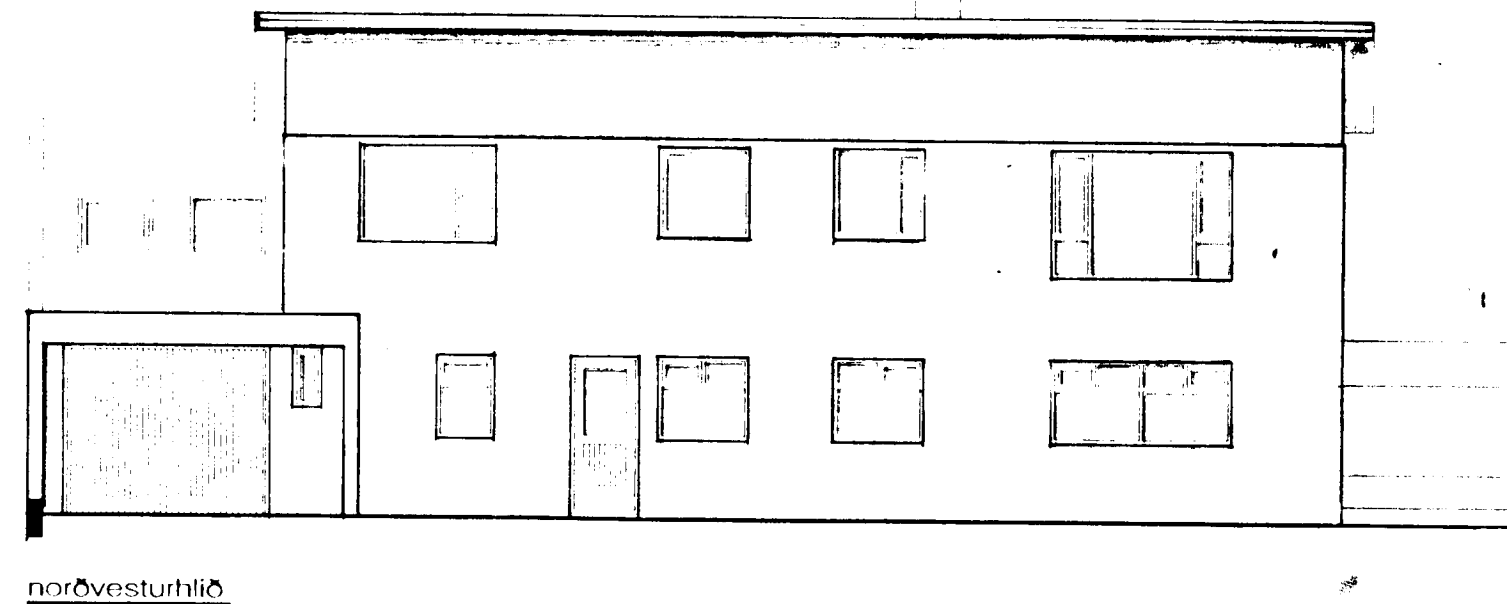
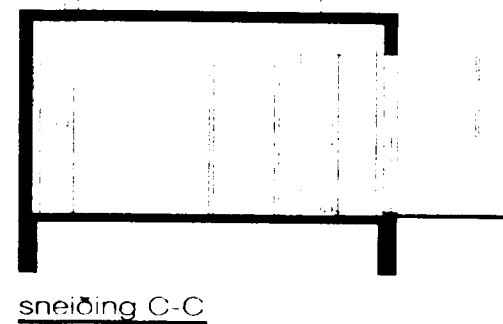
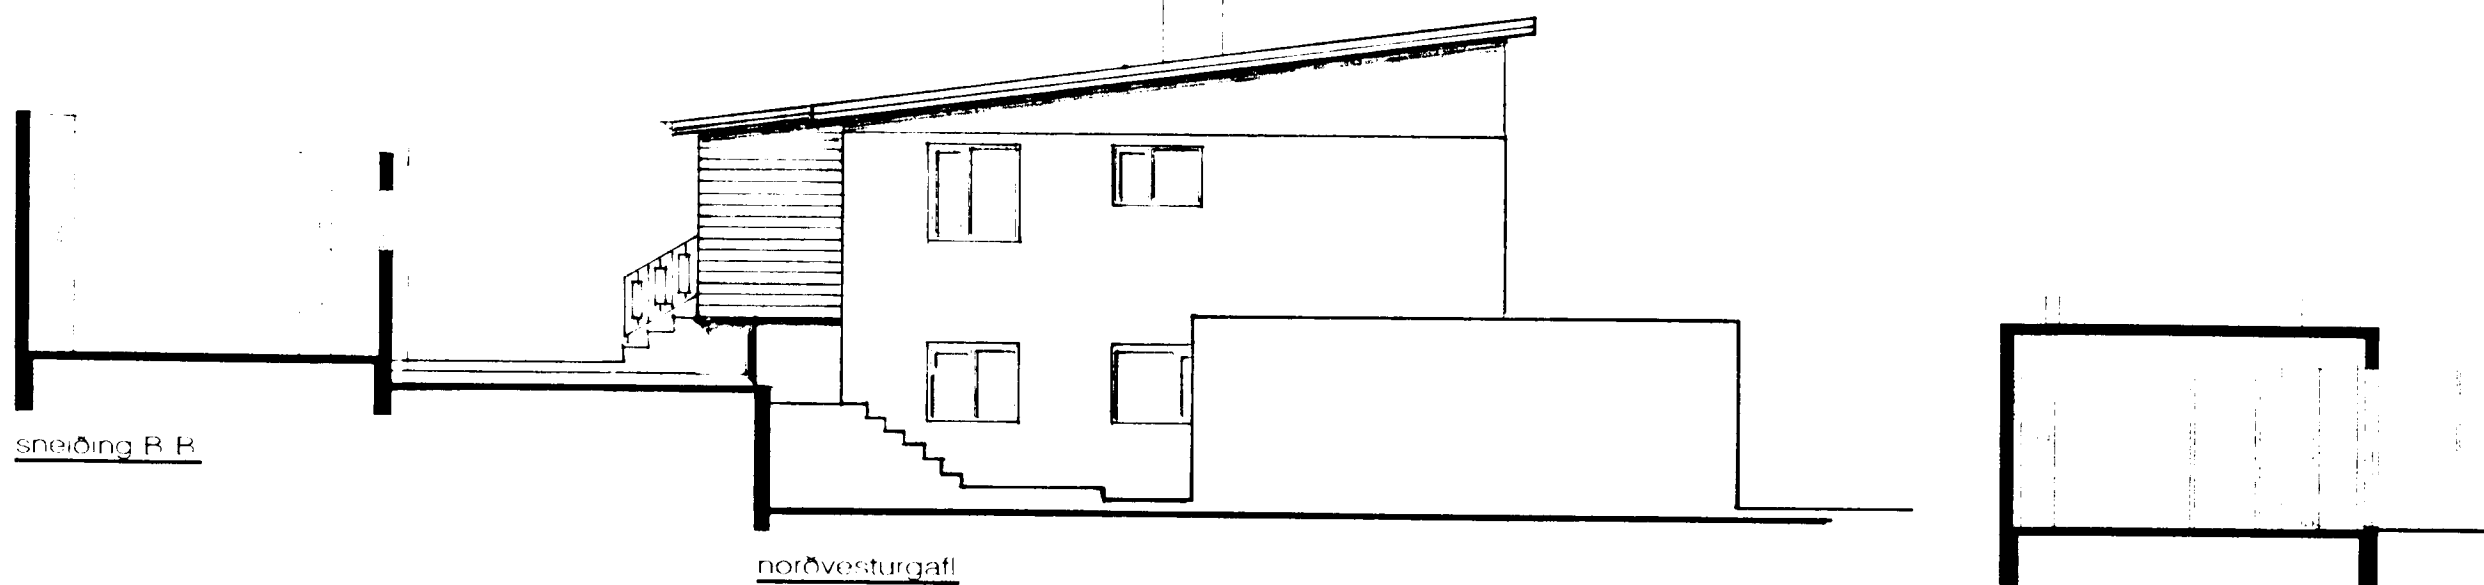
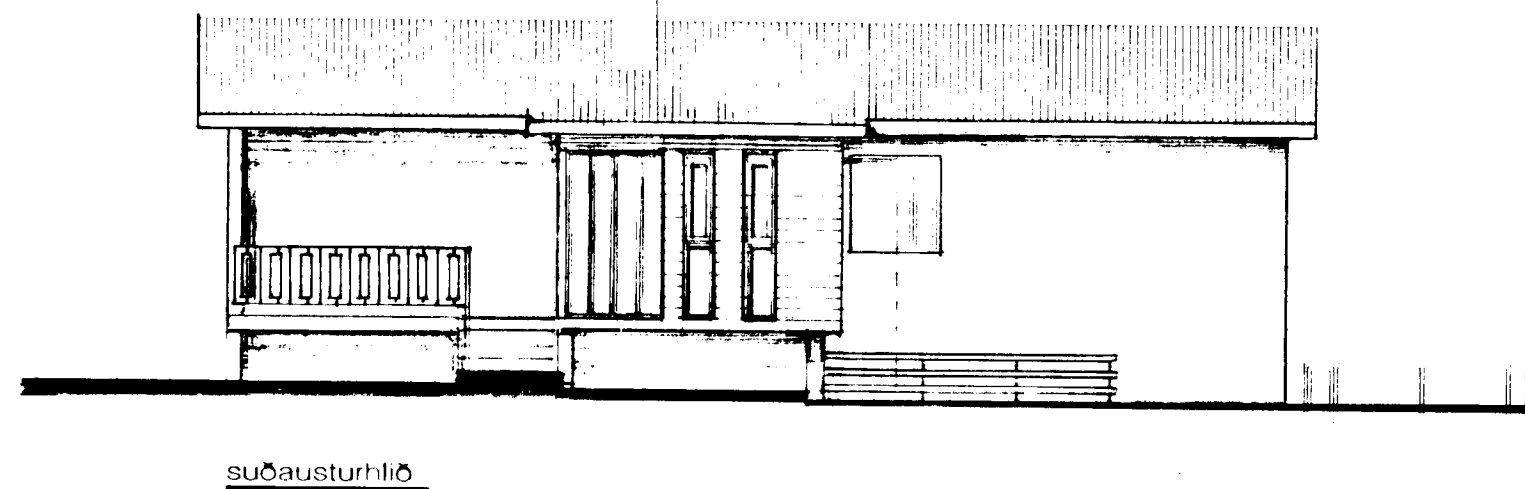
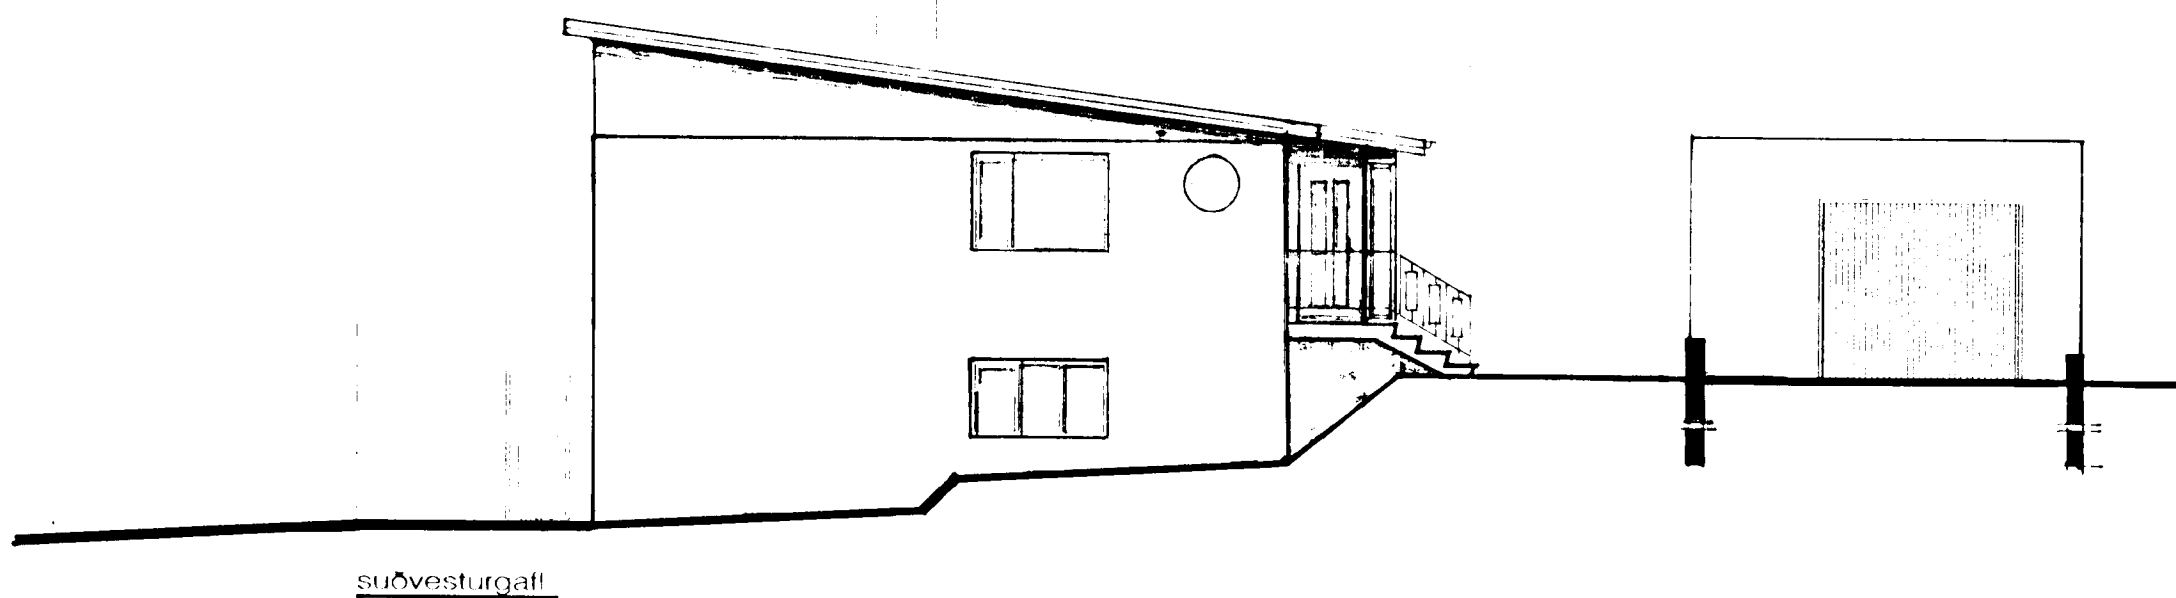


Samþykkt þann
 01 JULI 2004
 Byggingafultrúinn í Hafnarfirði
 F.h. Sigurbjartur Halldórsson

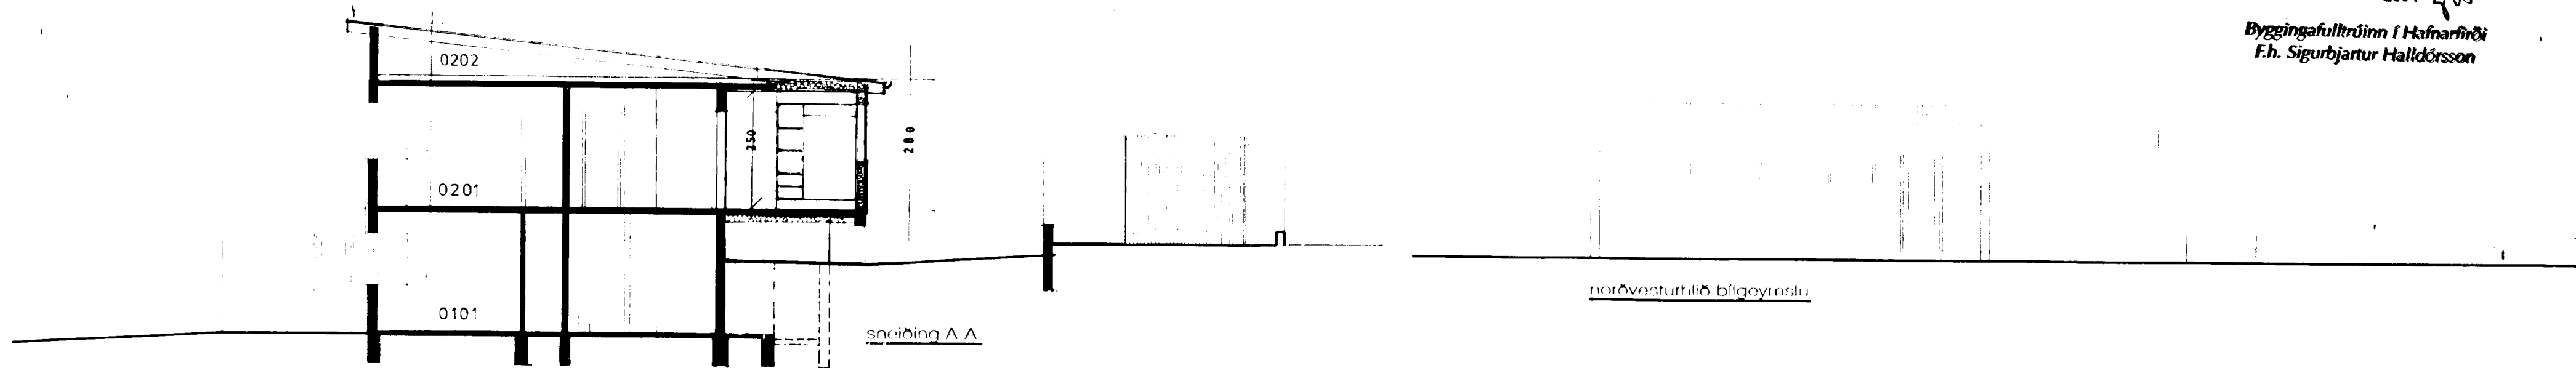

Undirritaðum samþ. byggingar á efr. mál.

Guðrún Þórunn 2606377119

MÓABARÐ 8B
 ÚTLIT OG SNIÐ MKV. 1:100
 MAÍ 2004

28. júní 2004
ÚTLA TEIKNISTOFAN
 Kirkjuvegi 15 • 220 Hafnarfirði
 Kt. 210636-7069 • Sími 555 3770

Wei G. P. Þórunn