




Í LÚTBRÚN ÚTVEGGJA KOMI
EINFÖLD GRIND
LÁRETT K10 % 20
LÖÐRETT K10 % 30

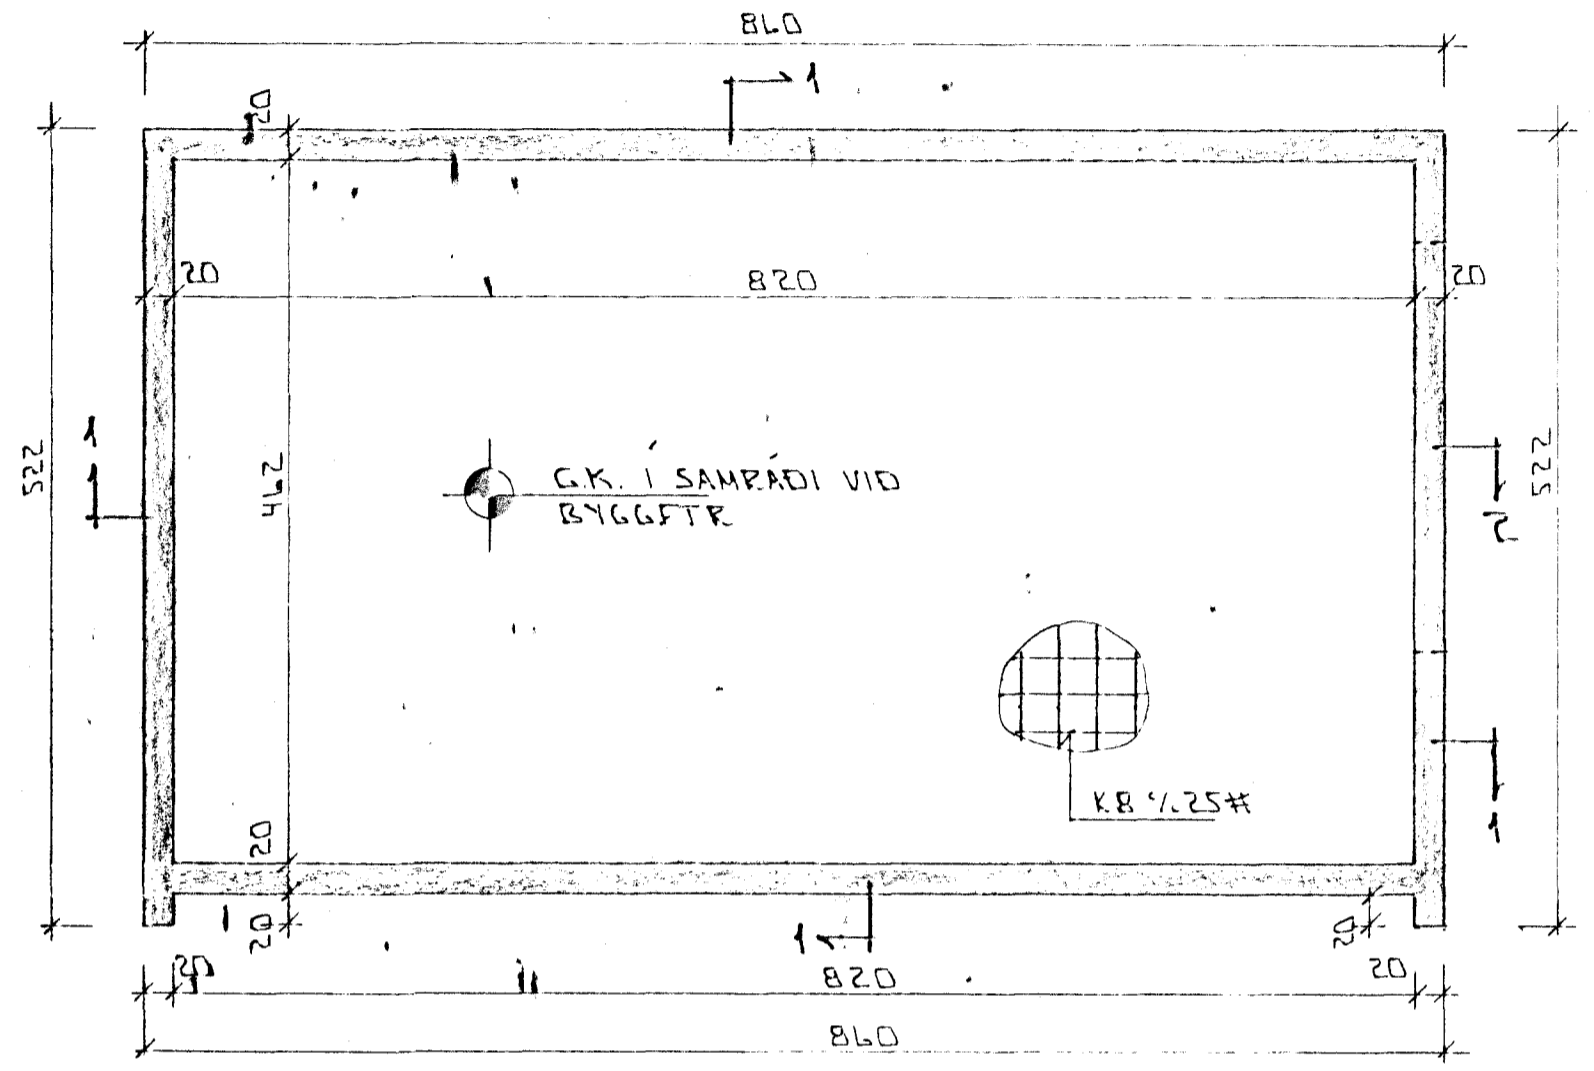


GRUNNMÝND UNDIRST. 1:50

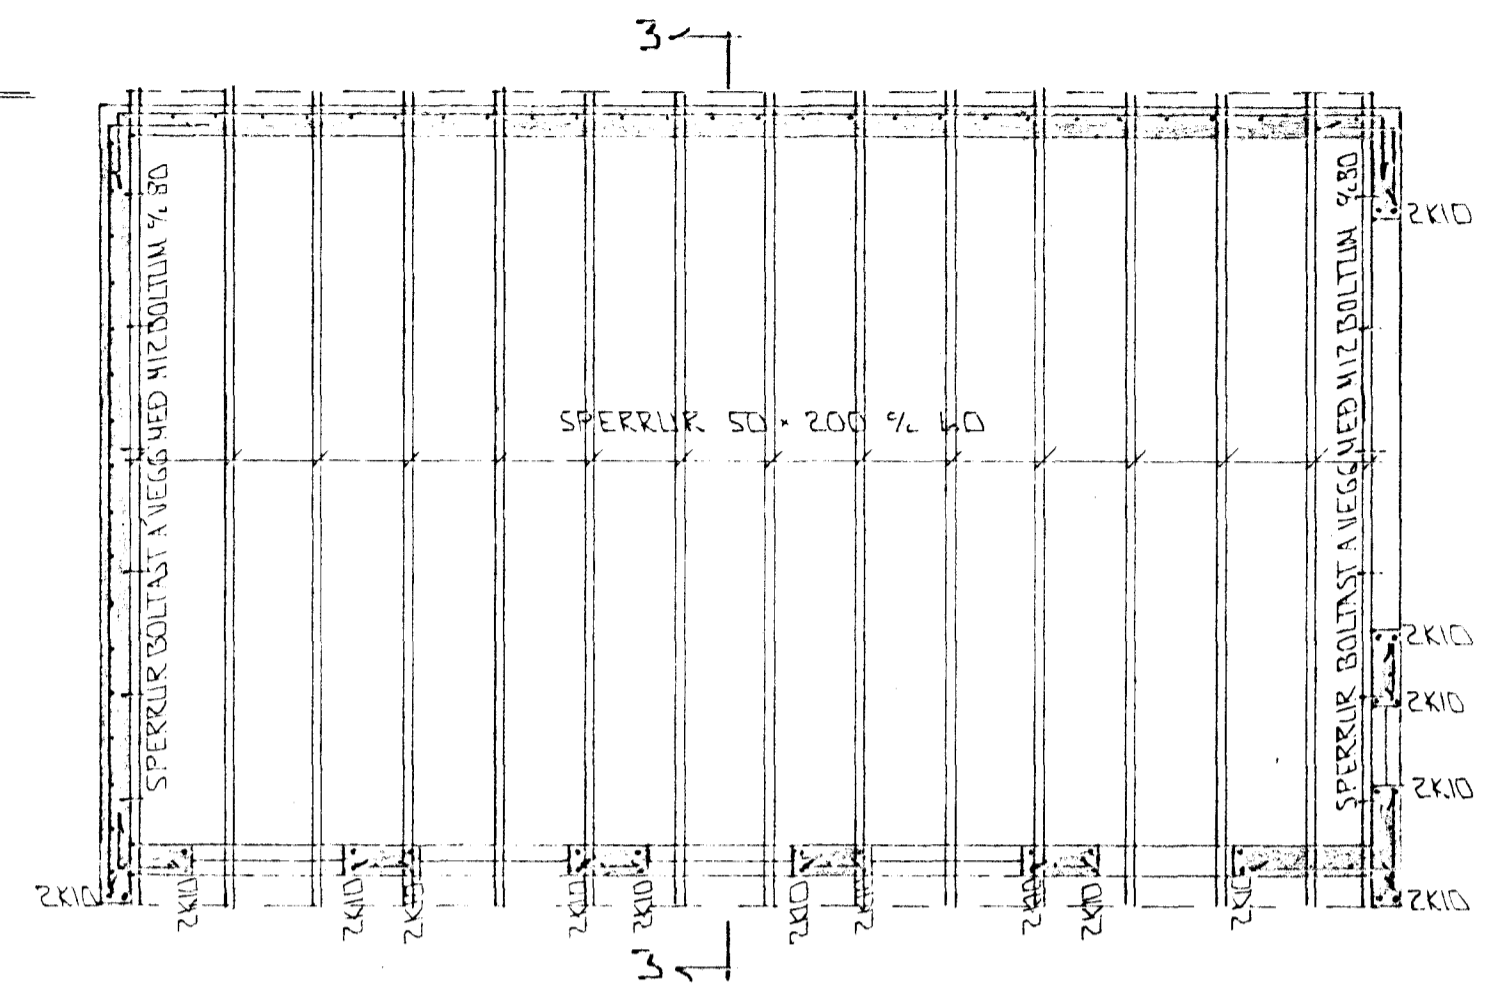

GRUNNMÝND 1:50

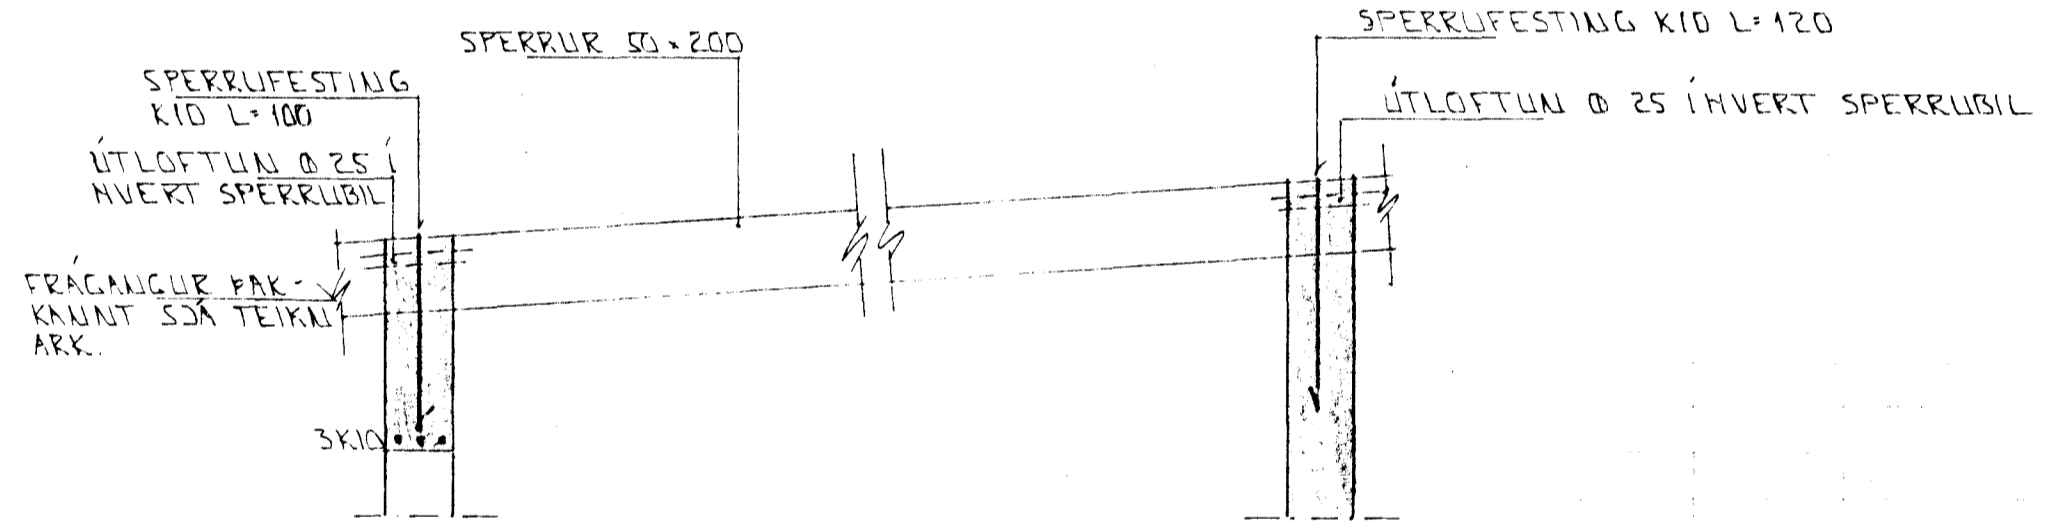

SNID 3 1:20

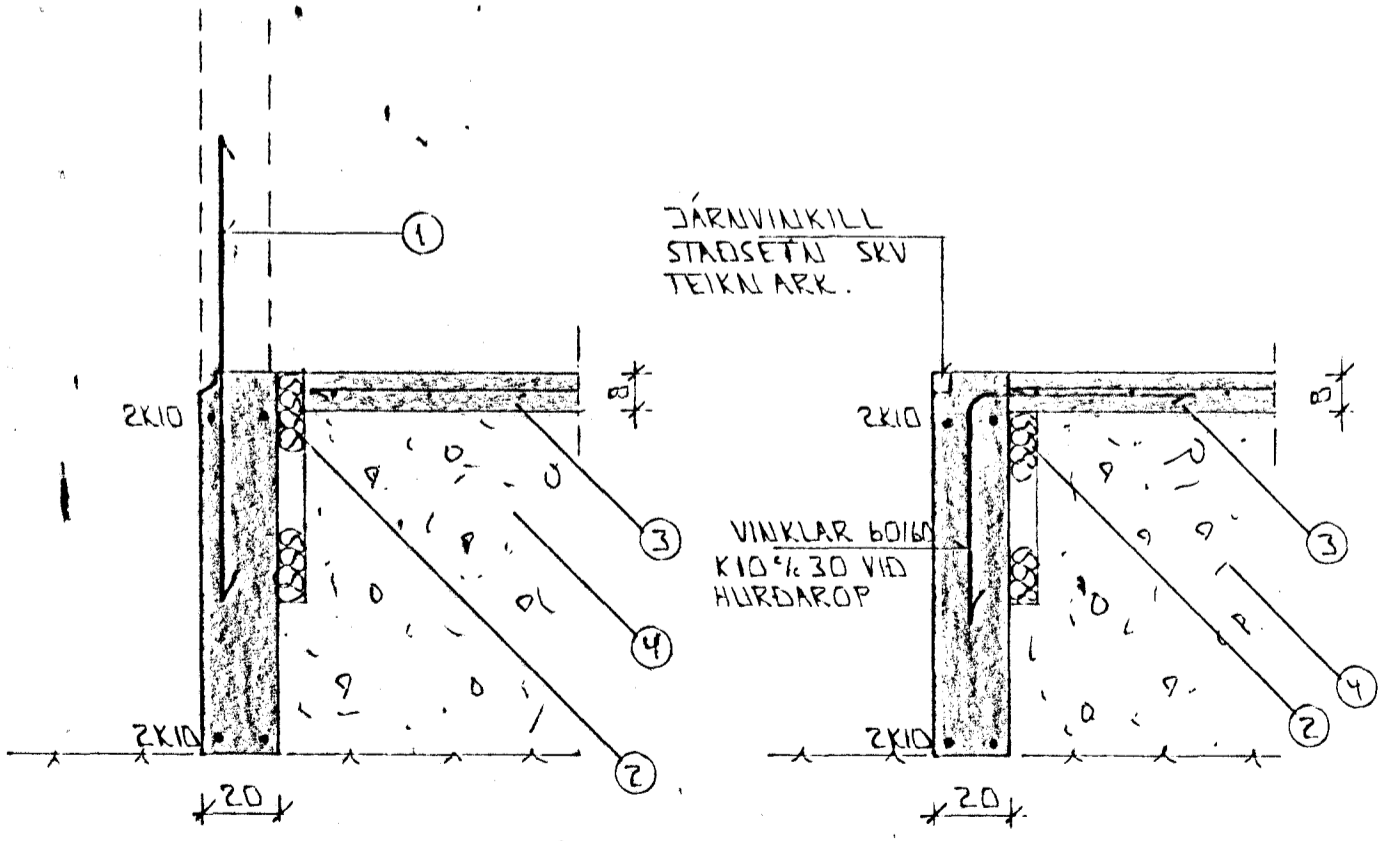

SNID 1 1:20

SNID 2 1:20

SKÝRINGAR

- ALMENNAR SKÝRINGAR SJÁ BLAÐ NR 1-01
- 1- TENGUAFIN K 10 c/c 30 SM L=120 SM OG STANÐI AMK 50 SM YFIR FLÖTU
 - 2- 75 MM FLAST/STEINULLAFEINANGRÚN HAFIÐPRESSUÐ EIRLANGIUNIN NÁ AMK 50 SM NIÐUR MEÐ ÚTVEGGJUM
 - 3- 8 SM STEYPT FLATAJAFINBENT AMK K 8 c/c 25 H EÐA K 10 c/c 30 H
 - 4- GRÓÐAR EÐA HEJLUNYLLING FRÓSTERI OG HJAFST FLÓÐUM MEÐ TITRANJÓPPLI LAGMYKT RÁÐIST AF GERIÐJÓPPLUNAR
 - 5- EFST OG NEÐST FÖLLUM SÖKKULVEGGJUM KOMI 2 K 10 JAFININ SEU HÉR OG SAMFELLO UM HÖFN PAK SEM JAFININ ERU SKEYTT SKULU ÞAU MISVÁÐAST UM SKEYTILENGD 40 SM PAK SEM VEGGMEÐ ER HERRI EN 120 SM KOMI EINFÖLD GRIND Í MIÐJAN VEGG K 10 c/c 30 H NEMA ANNAR SE SÝNT Í SNIDMYNDUM UNDIRST. AÞYNGLI ER VAKIN Á ÁKVÆÐUM RÁÐVEITU UM SAMTENGINGU JAFINA SJÁ TEIKNINGU RÁÐLAGNAÐHÖNNUNAR

STEYPA
S 220 VS 405
LOFTTUNNAR 2,5%
SEMENT > 300 KG/M3

BR: DAGS: EÐLI BR: SIGN:

MÓABARÐ & A
HAFNARFIRÐI
BÍLGENMSLA

UNDIRSTÓÐUR - MÁLTEIKN - BENDING
VEGGJA - PAKVIRKI

MKV 1:20 1:50
DAGS APRIL '97
VERK NR 9722
TEIKN NR 1-02
HANNAD
TEIKNAD Gth
YFIRFARID

Byggingafultrúi Hafnarfjarðar
Afgreitt þann
06 MAI 1997
Sigurbjartur Halldórsson

TEIKNJÓMUSTA
SIGURDAR ÞORLÍSSONAR GH