



Samþykkt á fundi bygginga-
nefndar þ. 15/10 1980
BYGGINGAFULLTRÚINN
Í HAFNARFIRÐI


[Signature]

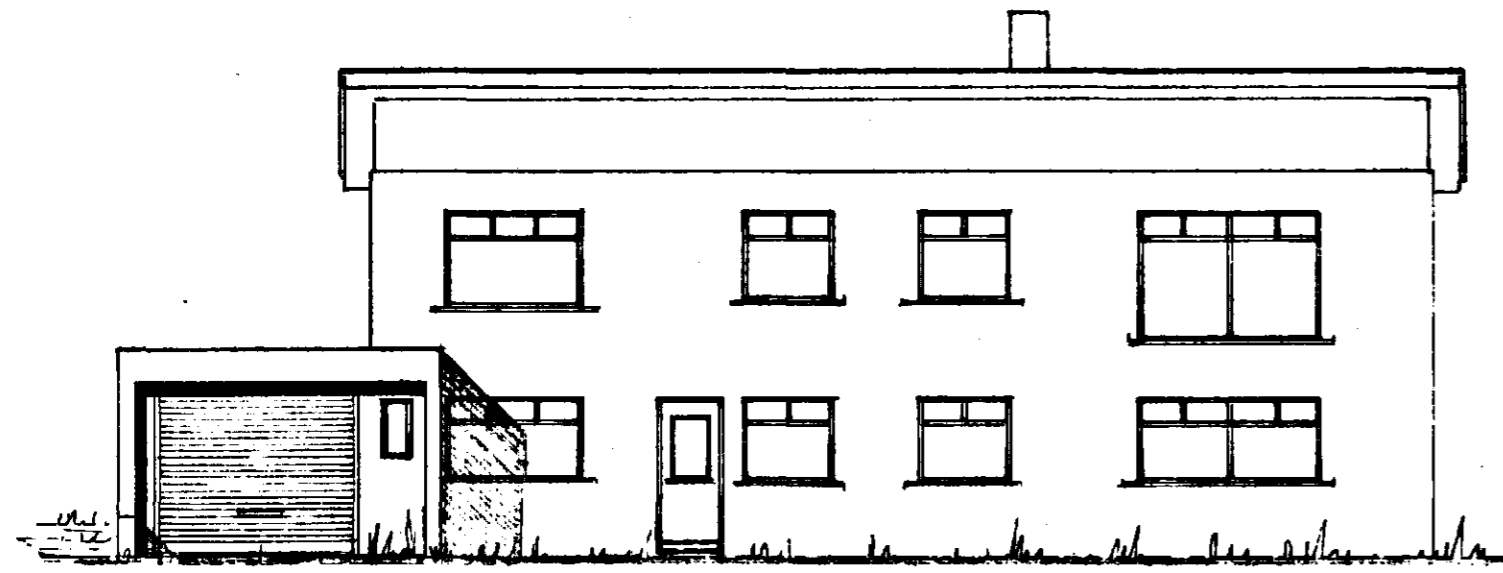


NORÐVESTUR

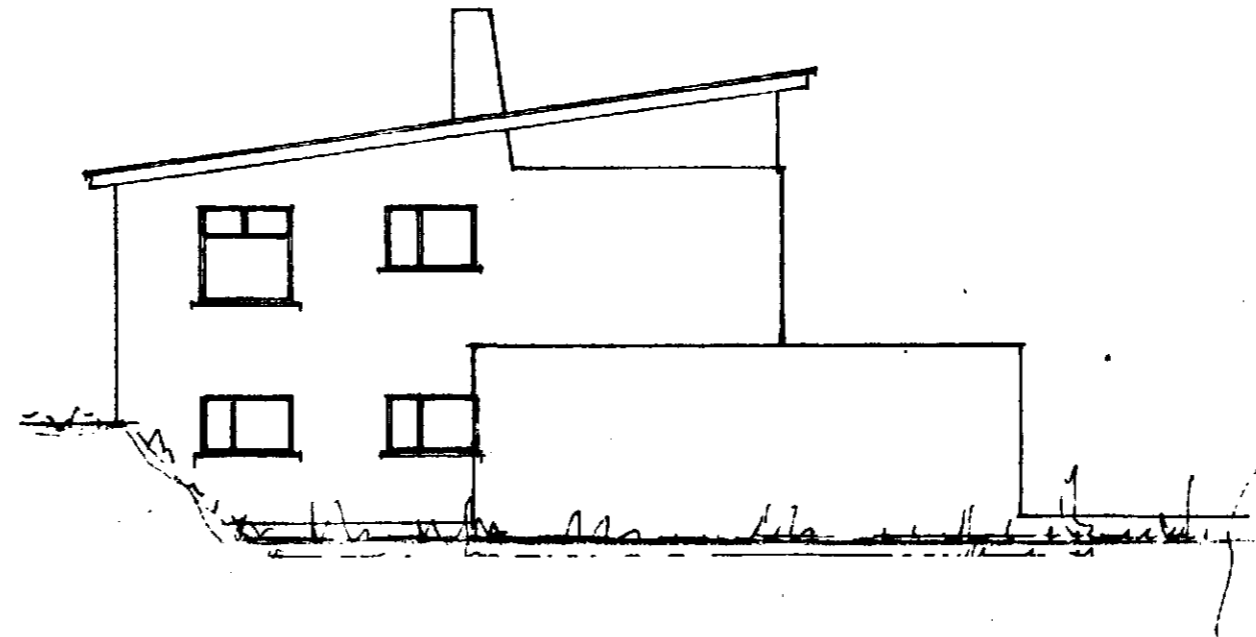

NORÐAUSTUR

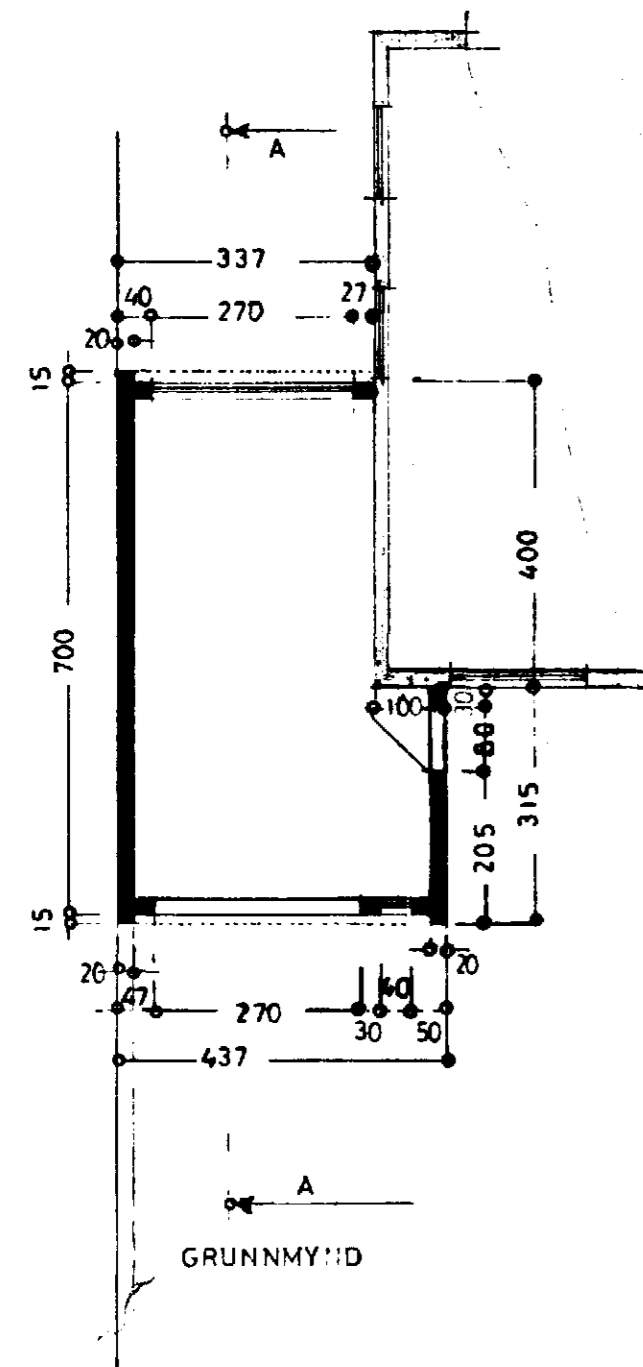


GRUNNMYND

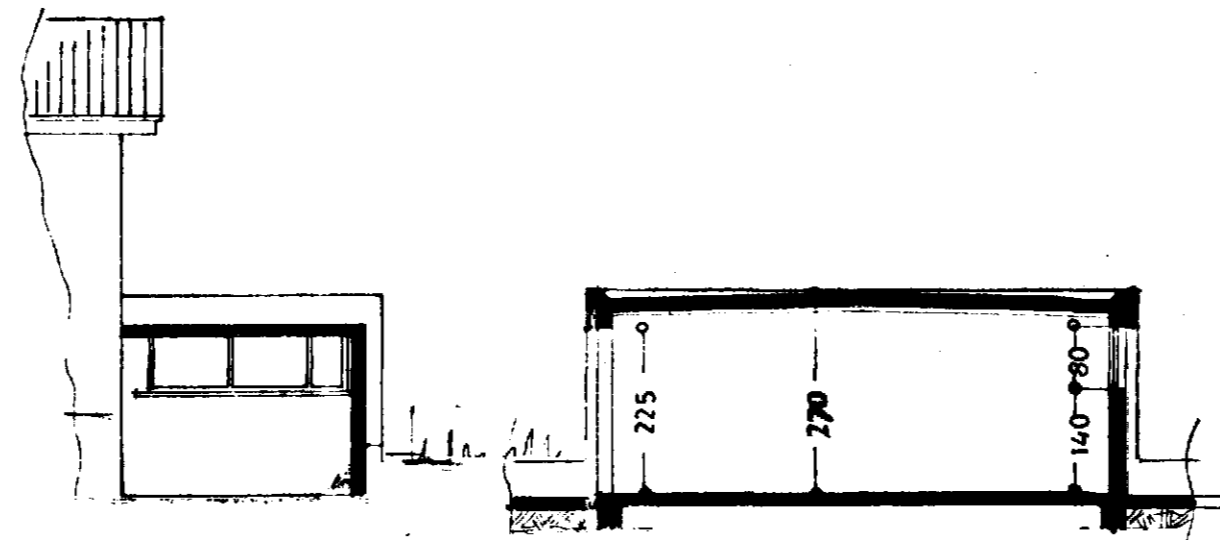

SUÐAUSTUR

SNID A-A

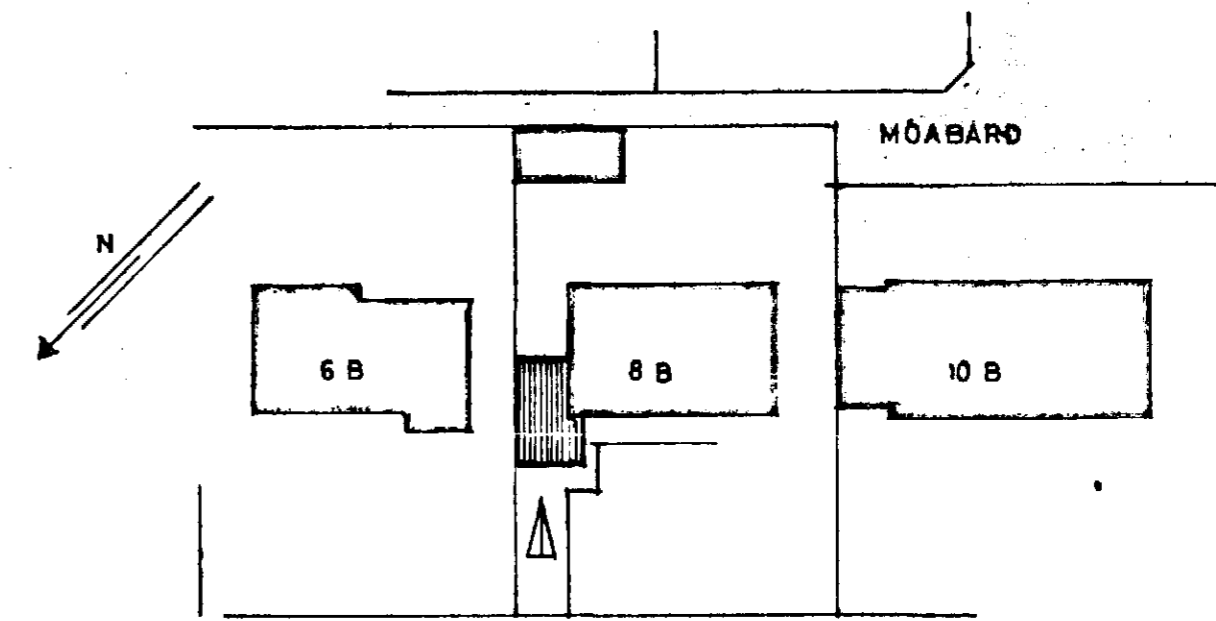

SUÐURBRAUT

AFSTÖÐUMYND
1:500

STÆRD BÍLG. 266 m², 71,0 m³

MÓABARÐ 8 B

BILGEYMSLA

ÚTLIT }
GRUNNMYND } 1:100
SNID }

AFSTÖÐUMYND 1:500

[Signature] 2. október 1980
[Signature]