


NA 1:100

MÓABARÐ 8b


BRÚTTO STÆRDIR:
43.17 M² 121.95 M²

SAMÞYKKI EIGENDA NEDRI HÆÐAR FYRIR
BREYTINGUNNI. HAFNARÉ 2. JÚLÍ 1996


Eudsteinn Þórhildsson
Arny Hilmarsson d. 140344-2149

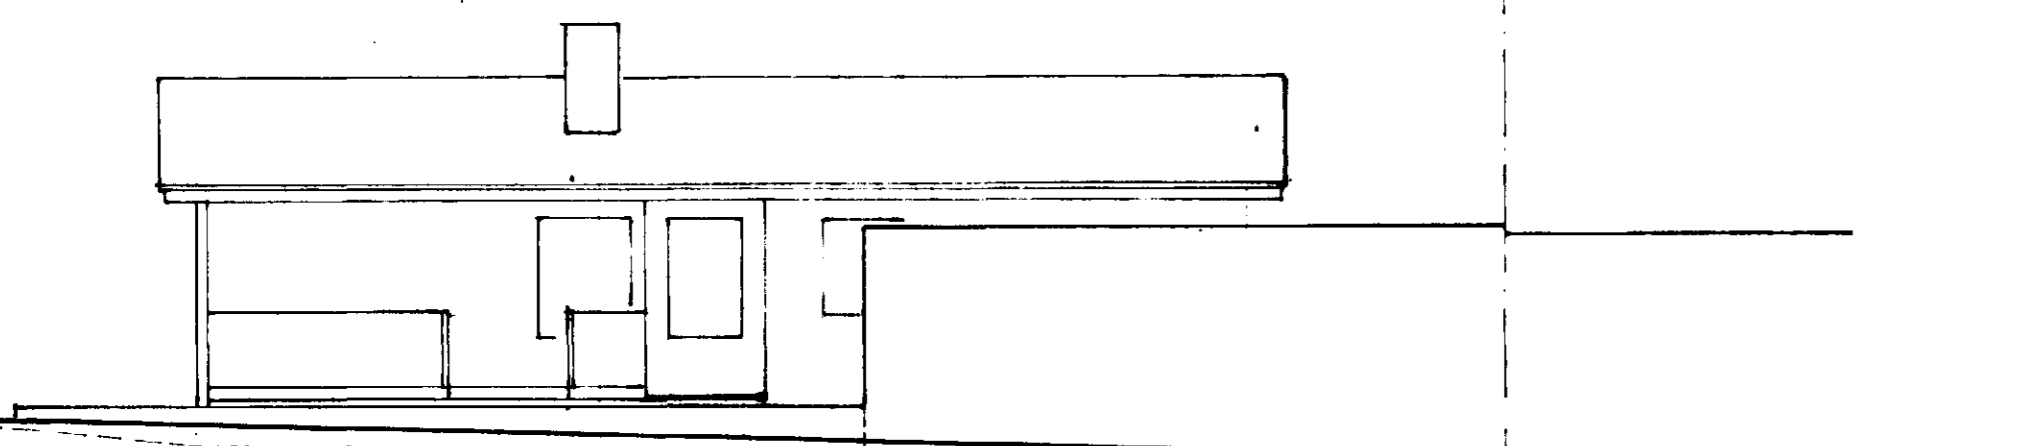


SA 1:100

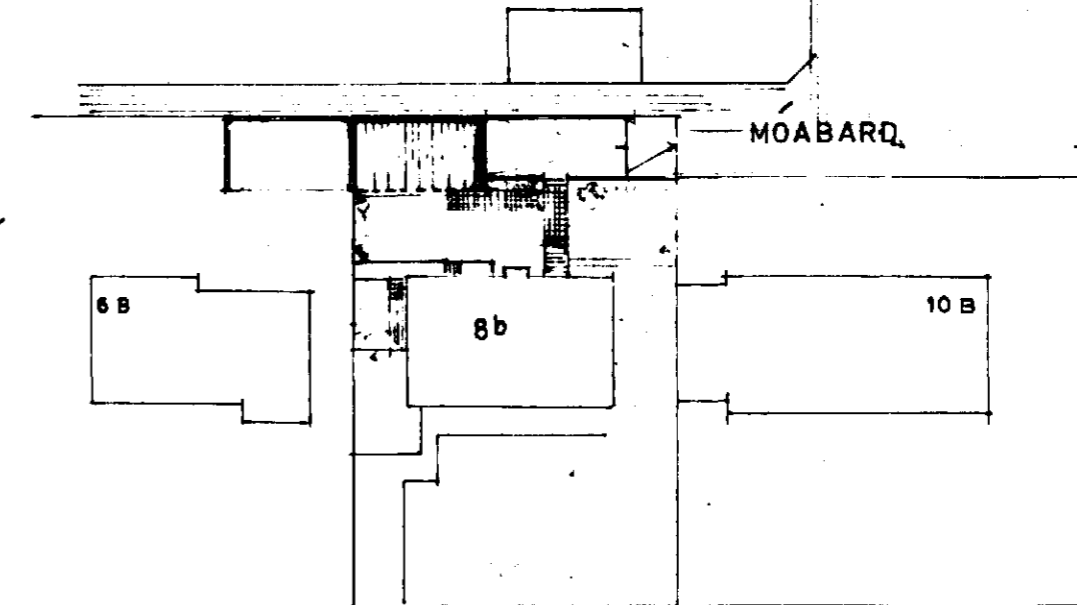


SUÐURBRAUT AFSTAÐA 1:500

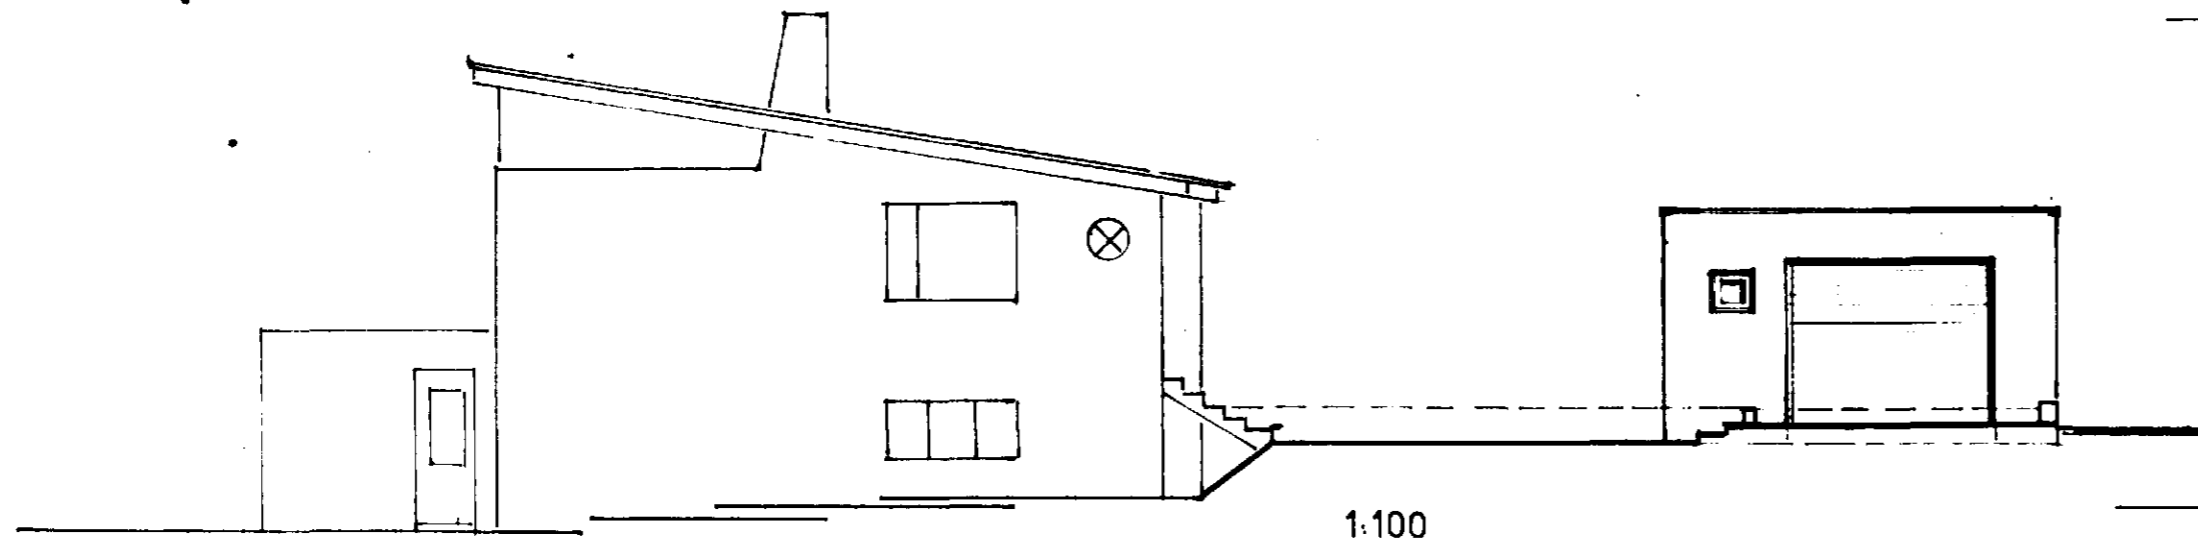

SV 1:100

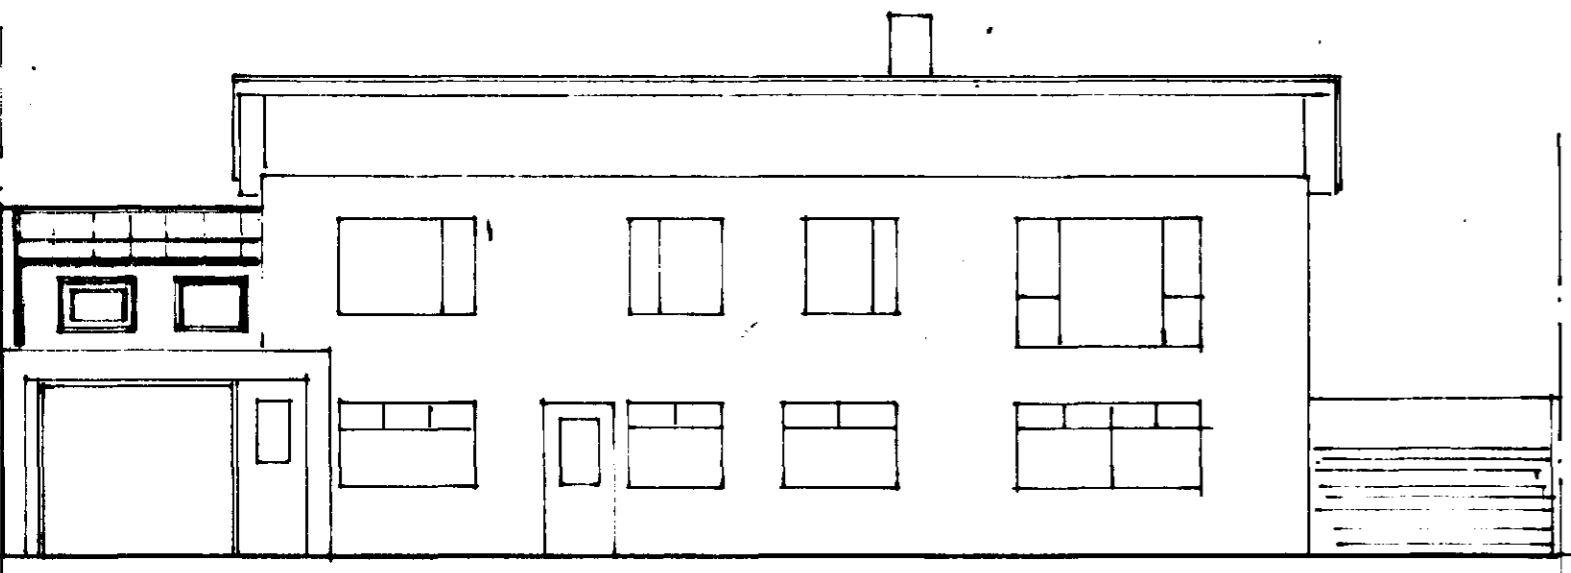

NV 1:100

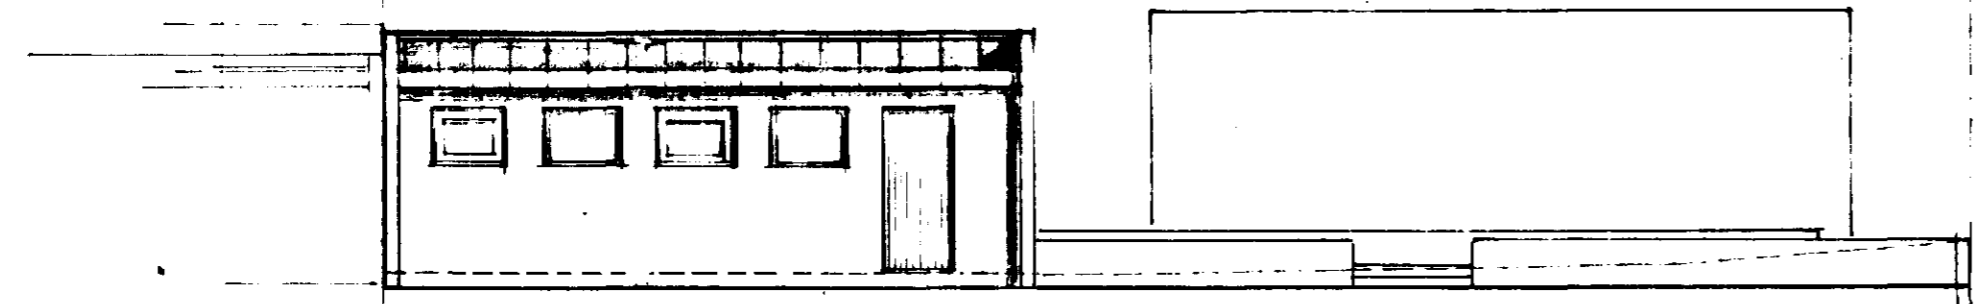

FRÁ INNGANGI HÚSS 1:100

