


SNIÐ A-A Í INNTAK M. 1:100

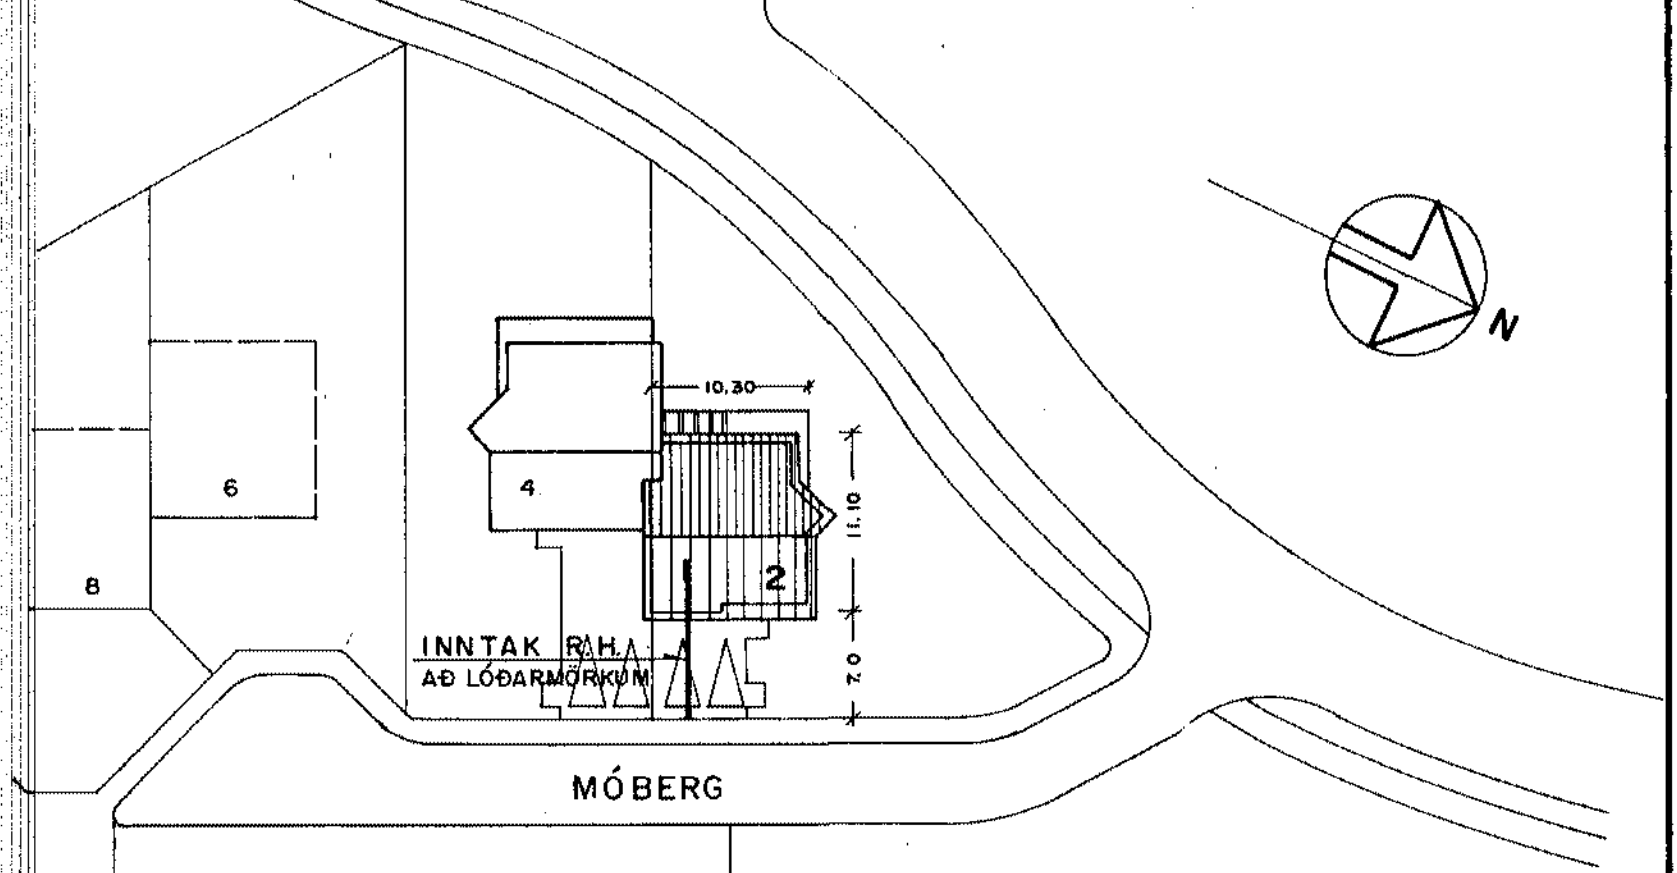


AFSTÖÐUMYND M. 1:500

Samþykkt 7-11 1991
VEGNA FULLNADARFRÁGANGS
Rafmagnsverkfræðistofa
L. Rafveitu-Hafnarfjarðar

Inntök samþykkt 10.10. 1991
L. Rafveitu-Hafnarfjarðar
Pilbert Þröstsson

HÚSVEITA TENGIST Á FASA S.

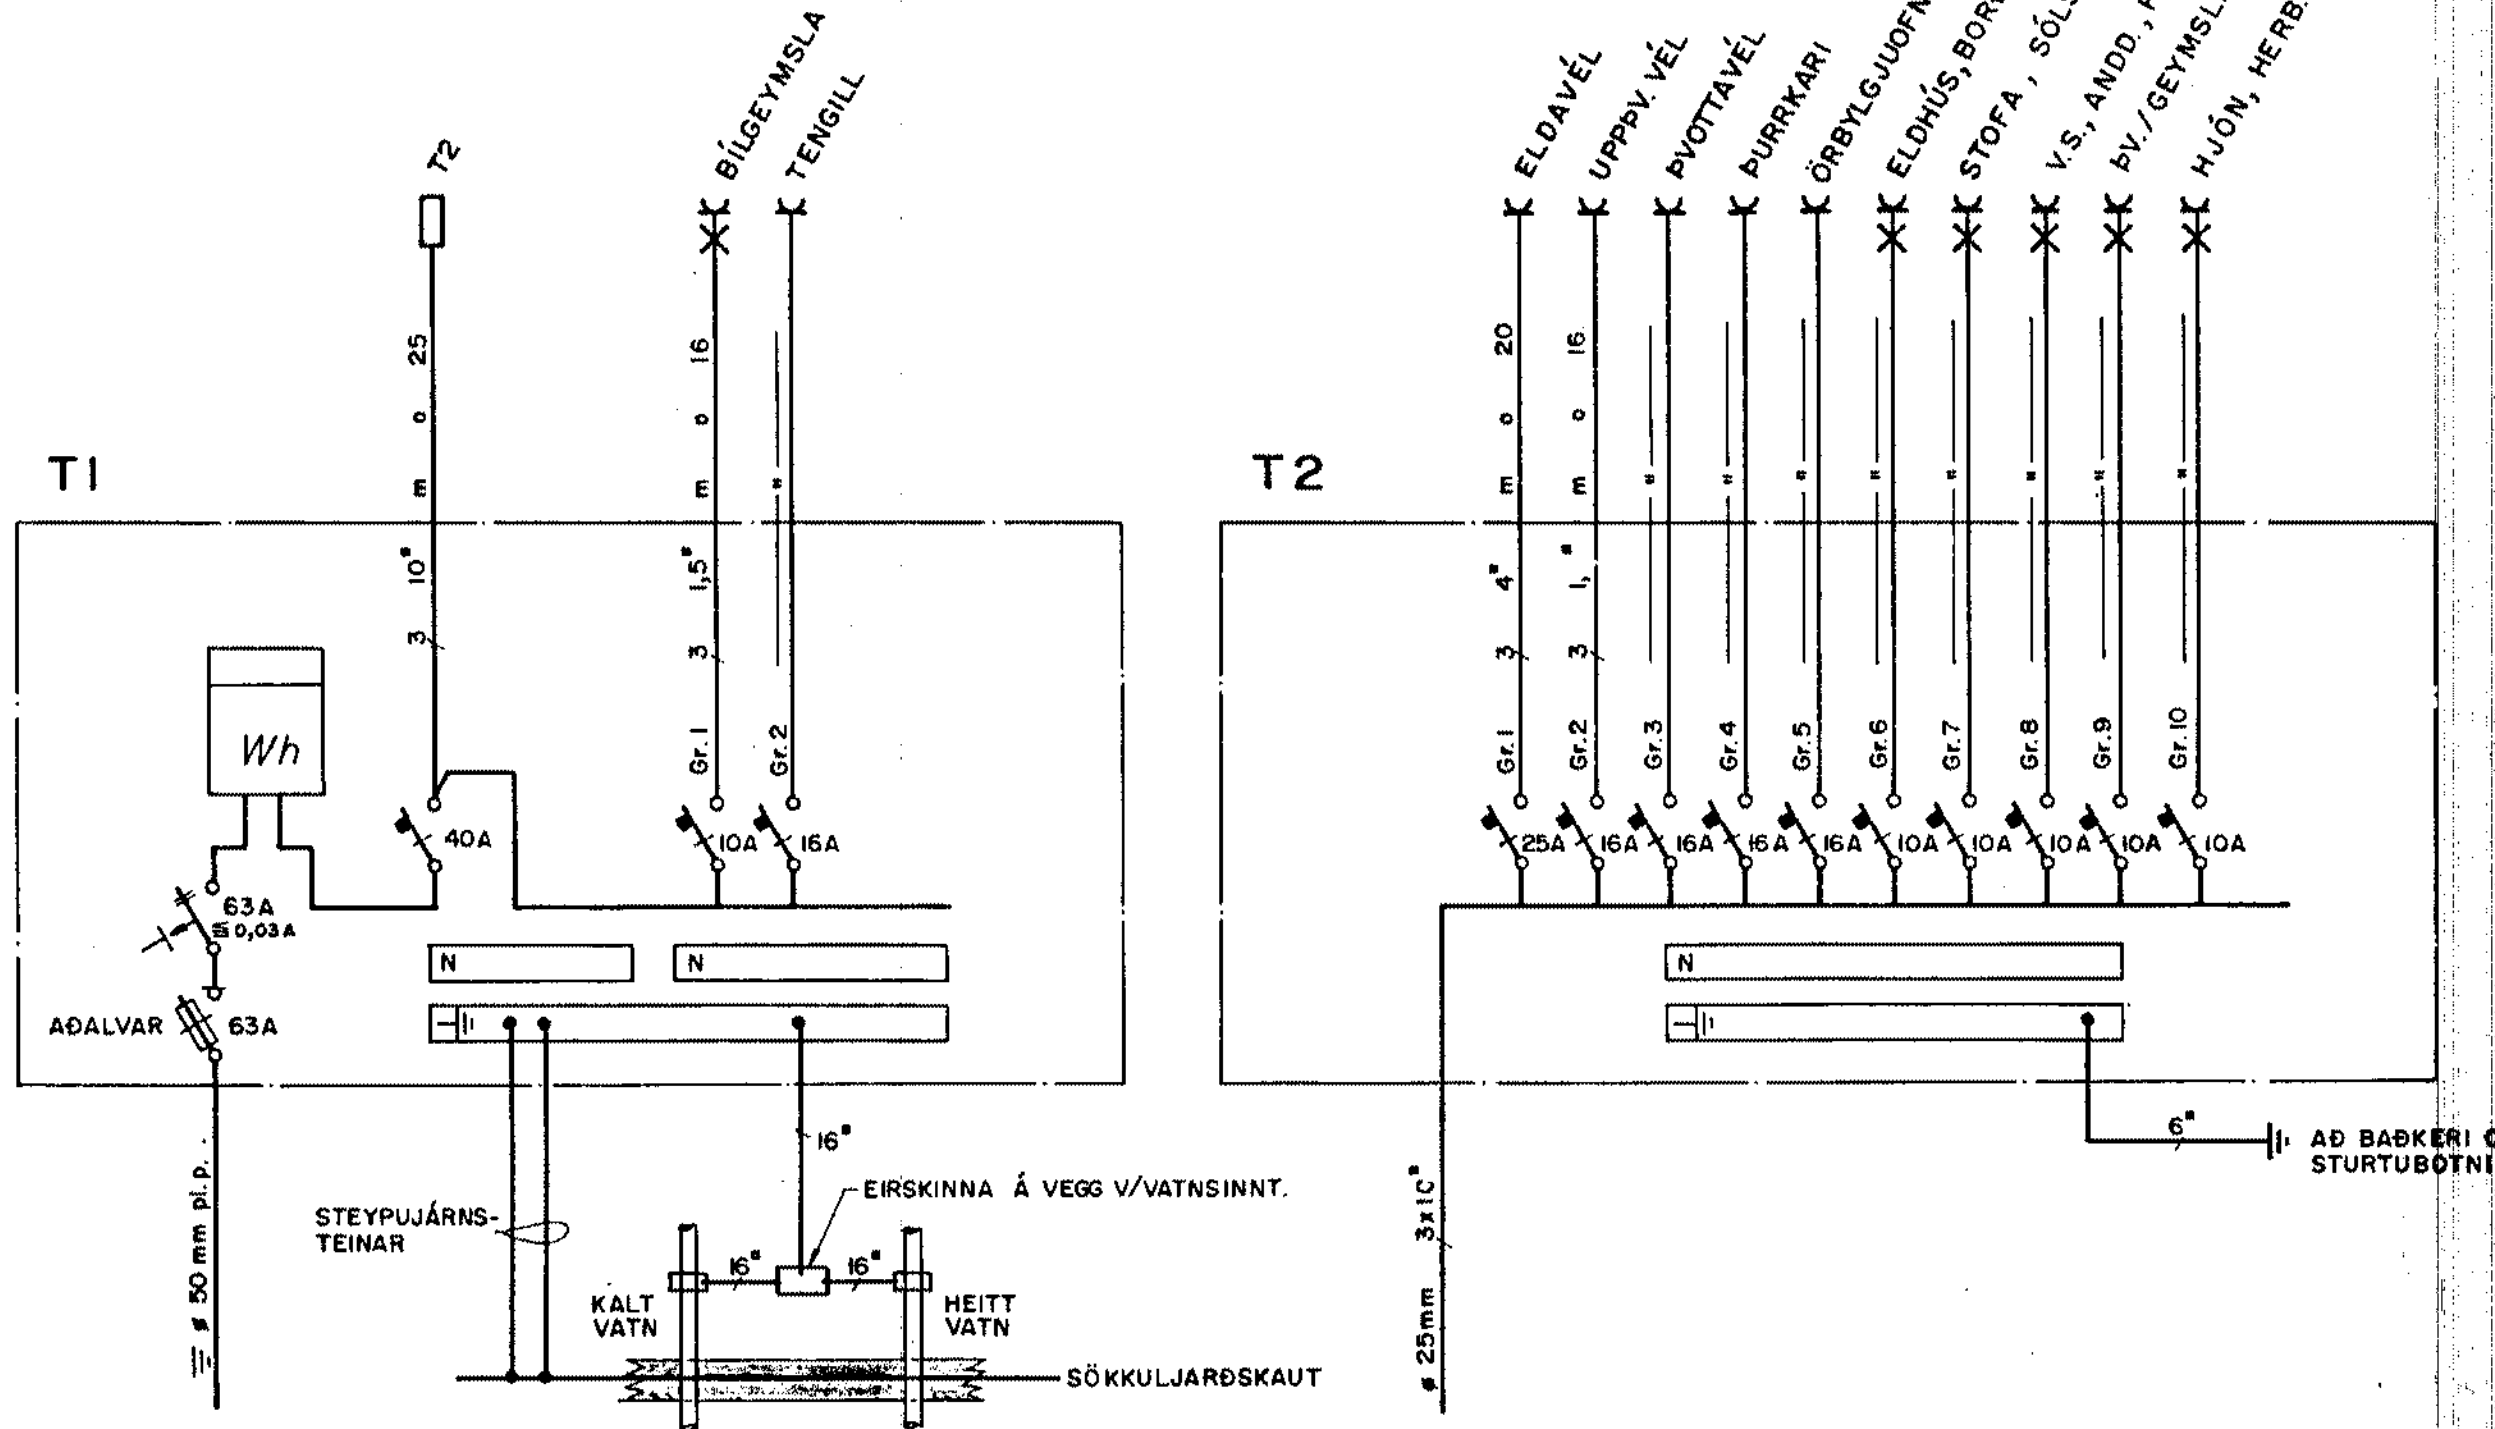

SKÝRINGAR

LAGNIR ERU HULDAR 16mm PLASTPÍPUR OG TAUGAR 3x1,5°.
HÆÐ Á ROFUM SÉ 105 sm.
HÆÐ Á TENGLUM SÉ 20 sm.
HÆÐ Á H-DÓSUM, F OG L-TENGLUM SÉ 20 sm.
MÁLSTRAUMUR ROFA SÉ 10A, EN TENGLA 16A.
D.S. = DYRASÍMI, L = LOFTNET, F = BÆJARSÍMI

NEMA ANNARS SÉ GETIÐ

TEIKNING NR. 2985

UTG.	DAGS.	VINNUTEIKNING	S.E.	T.S.	<i>Thorbjörn Sveinsson</i>
A	9.10.01	VINNUTEIKNING	S.E.	T.S.	<i>Thorbjörn Sveinsson</i>
UTG.	DAGS.	VINNUTEIKNING	S.E.	T.S.	<i>Thorbjörn Sveinsson</i>

MÓBERG 2 · HAFNARFIRÐI
AFSTÖÐUMYND, SNIÐ Í INNTAK,
EINLÍNUMYNDIR AF TÖFLUM OG SKÝRINGAR

TERA RAFMAGNSVERKFRÆÐISTOFA
TRÁUSTI SVEINJÓRNSSSON
EDMUND BELLERSEN
RAGNAR D. STEFANSSON
AGUST ÞORHALLSSON

RAFMI IÐNFR
RAFMI TÆKNIFR
RAFMI VERKFR
RAFMI VERKFR

SÍMI 667390
SÍMI 667398
SÍMI 667835
SÍMI 667805

MKV.	1:100; 1:500; 7
TEIKN NR.	1
NÆSTA TEIKN NR.	2
VERKNR.	
BL.	1 AF 2
UTG.	A
GEYMSLUNR.	26-20