



Samþykkt á fundi bygginga-
nefndar þ. 23 / 1991
BYGGINGAFULLTRÚINN
Í HAFNARFIRÐI
Ganga skal frá opnu
eðstæði í samræmi
við reglugerðir

BLAÐ 4/4

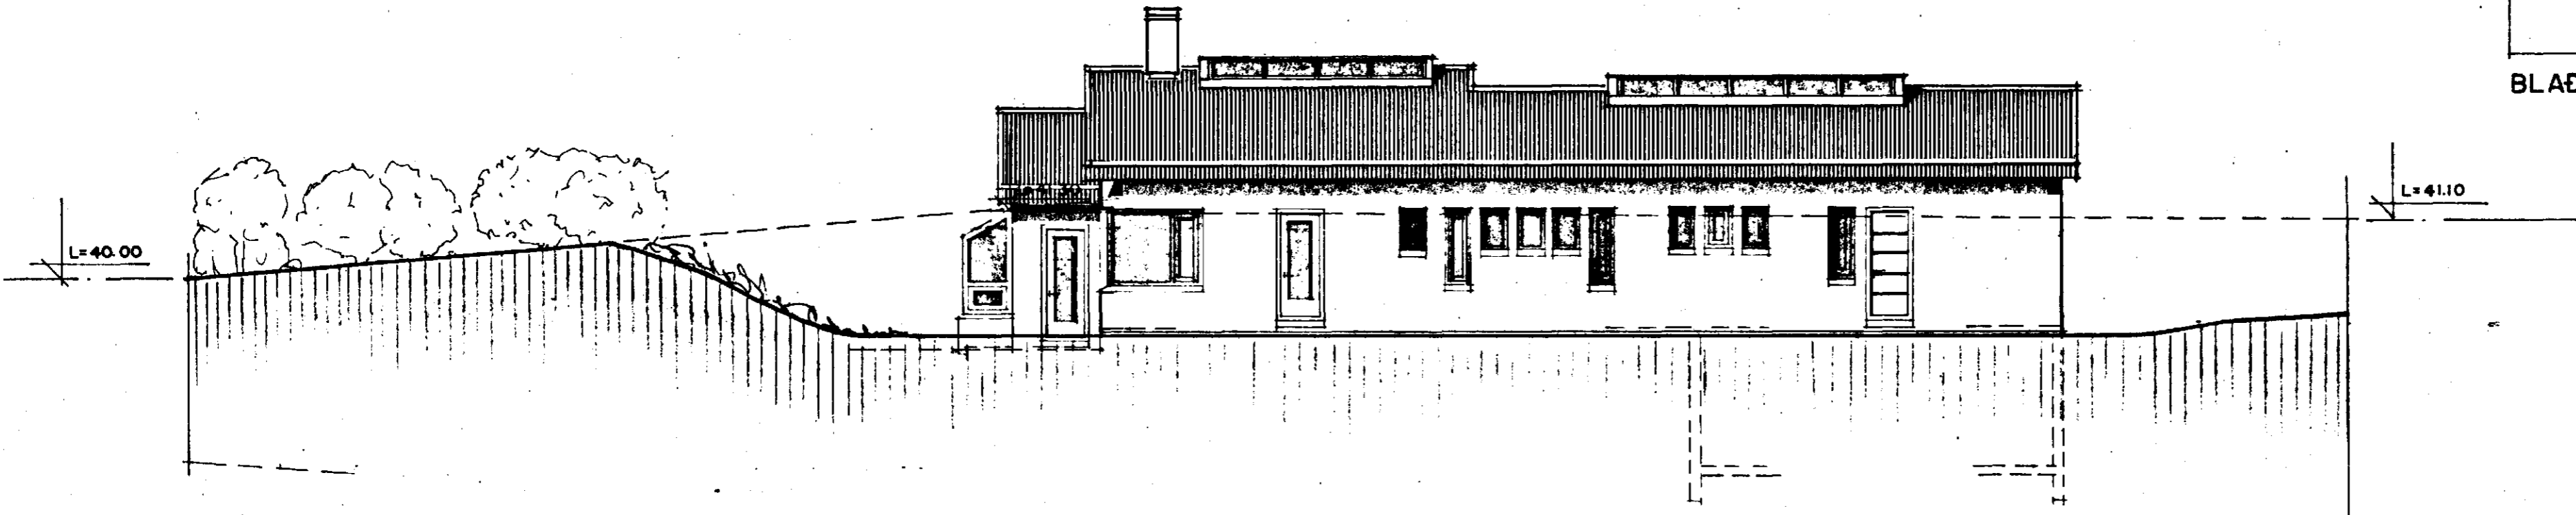

ÚTLIT AUSTUR MKV. 1:100

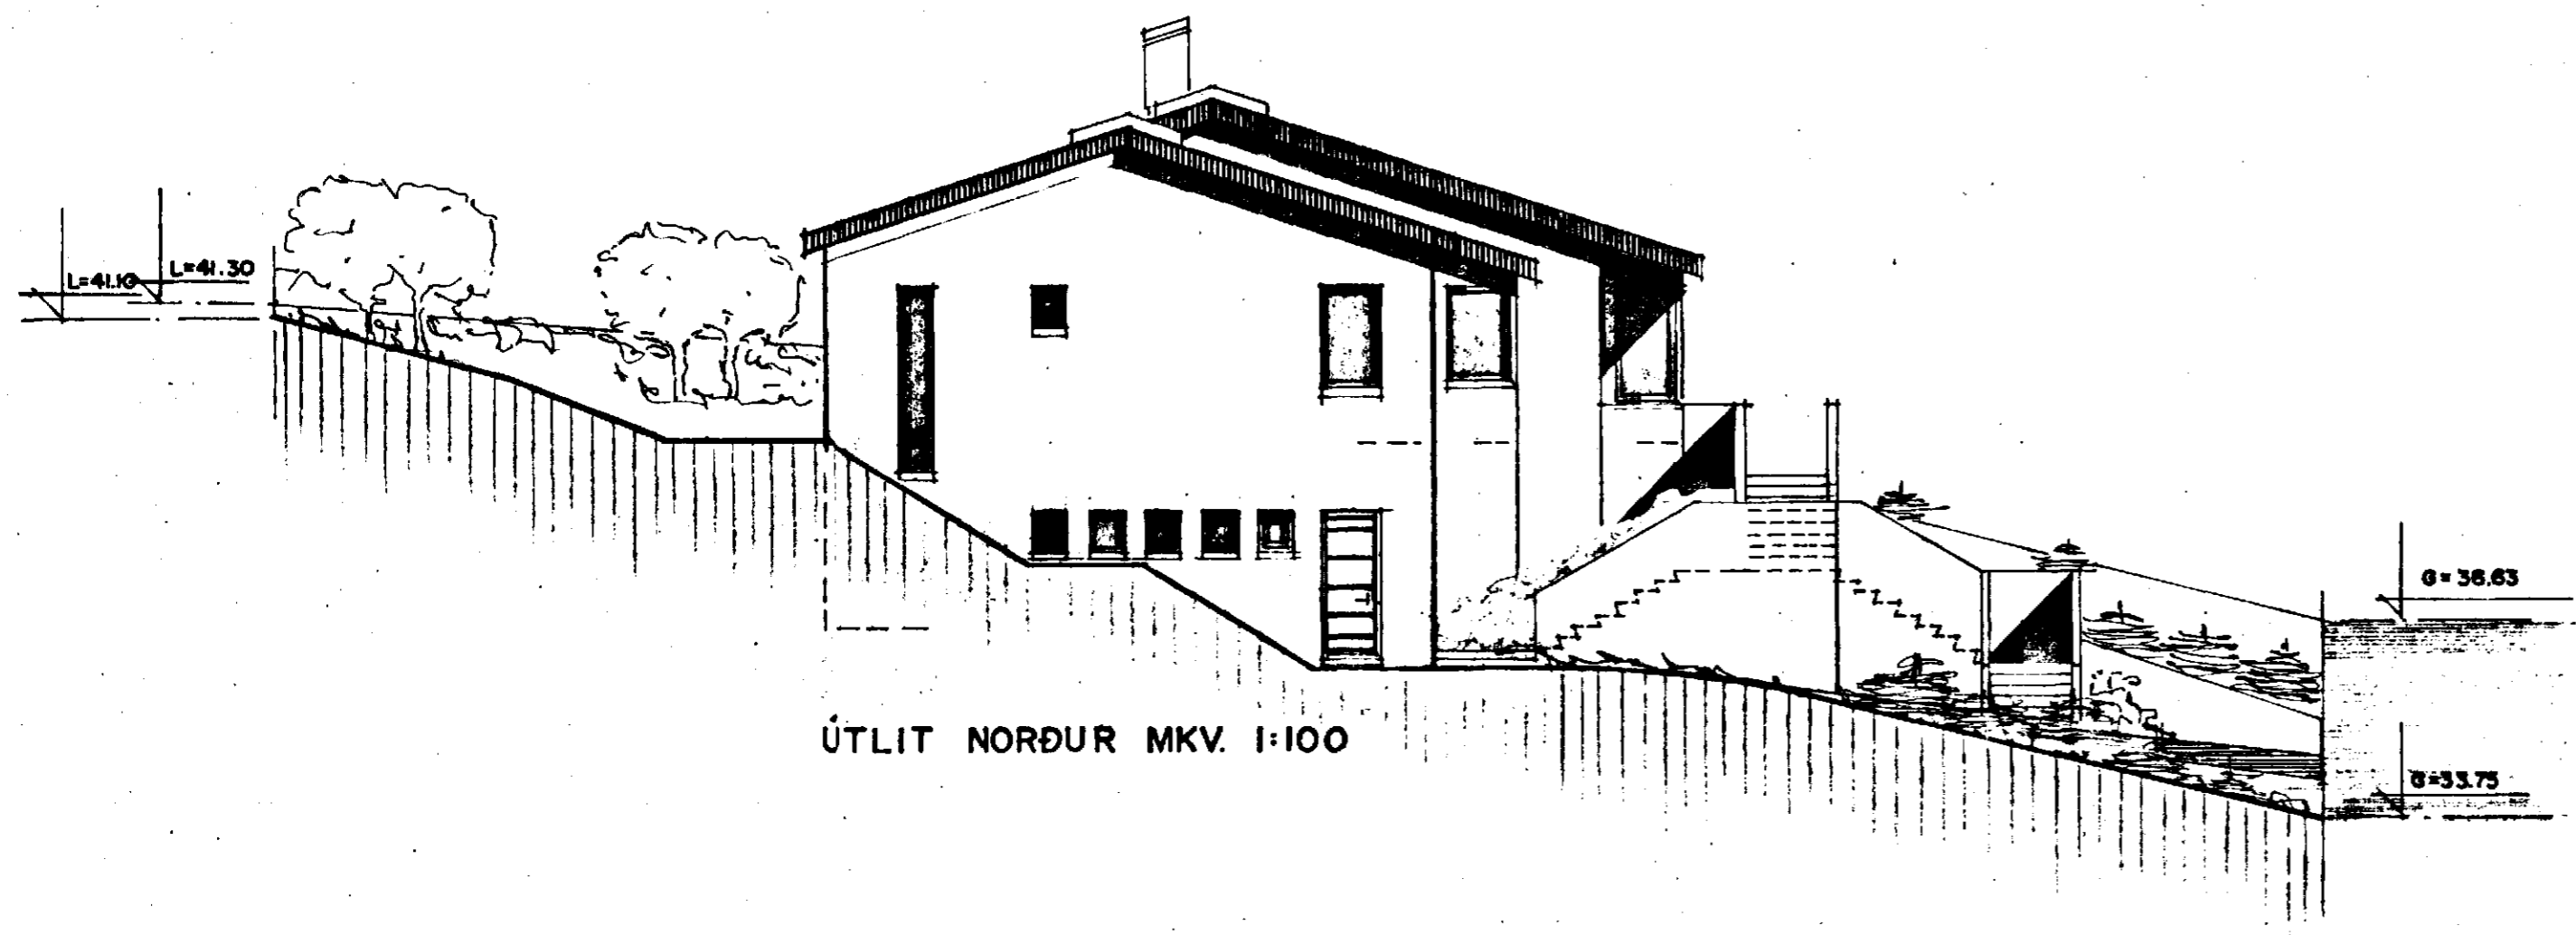

ÚTLIT NORÐUR MKV. 1:100

Sigurður Þorvarðarson