


Samþykkt á fundi bygginga-
nefndar þ. 23 / 1 / 1991


BYGGINGAFRÆÐINGUR
BÍ. STRANDGÖTU 11
HAFNARFIRÐI

Ganga skal frá opnu
eiddatæði í samræmi
við reglugerðir


BLAÐ 2/4

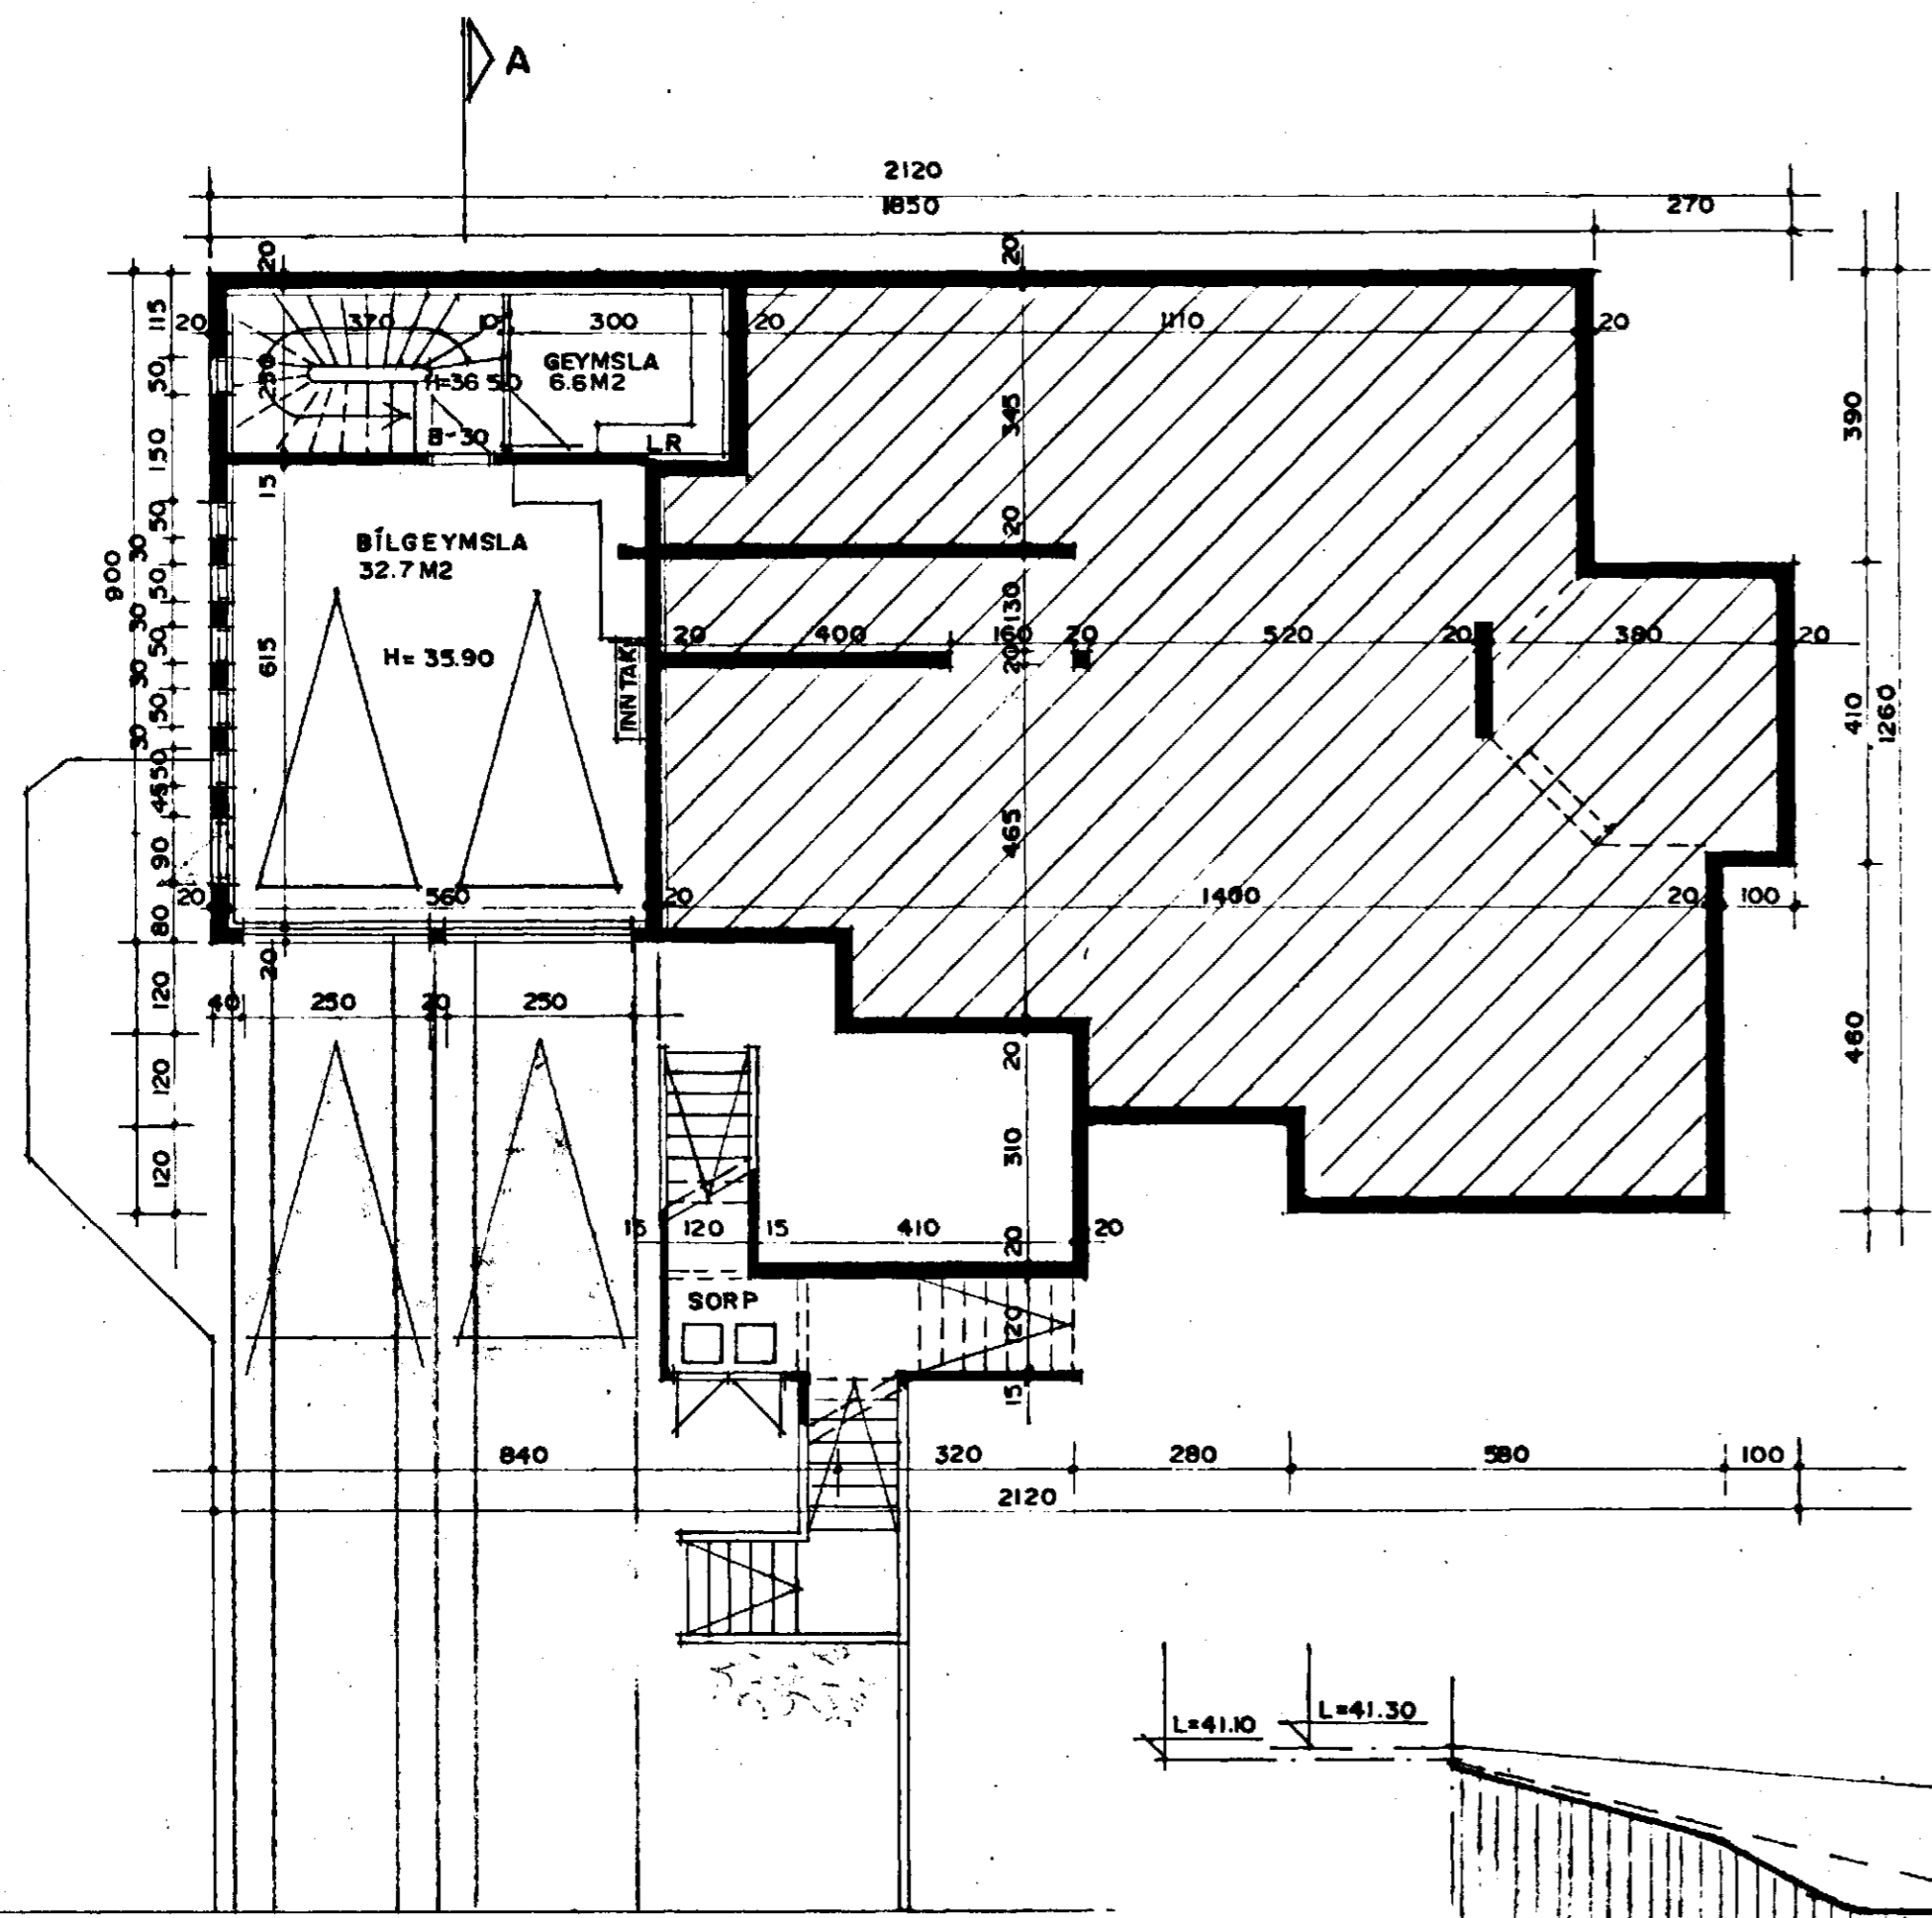

GRUNNMYND KJALLARI MKV. 1:100

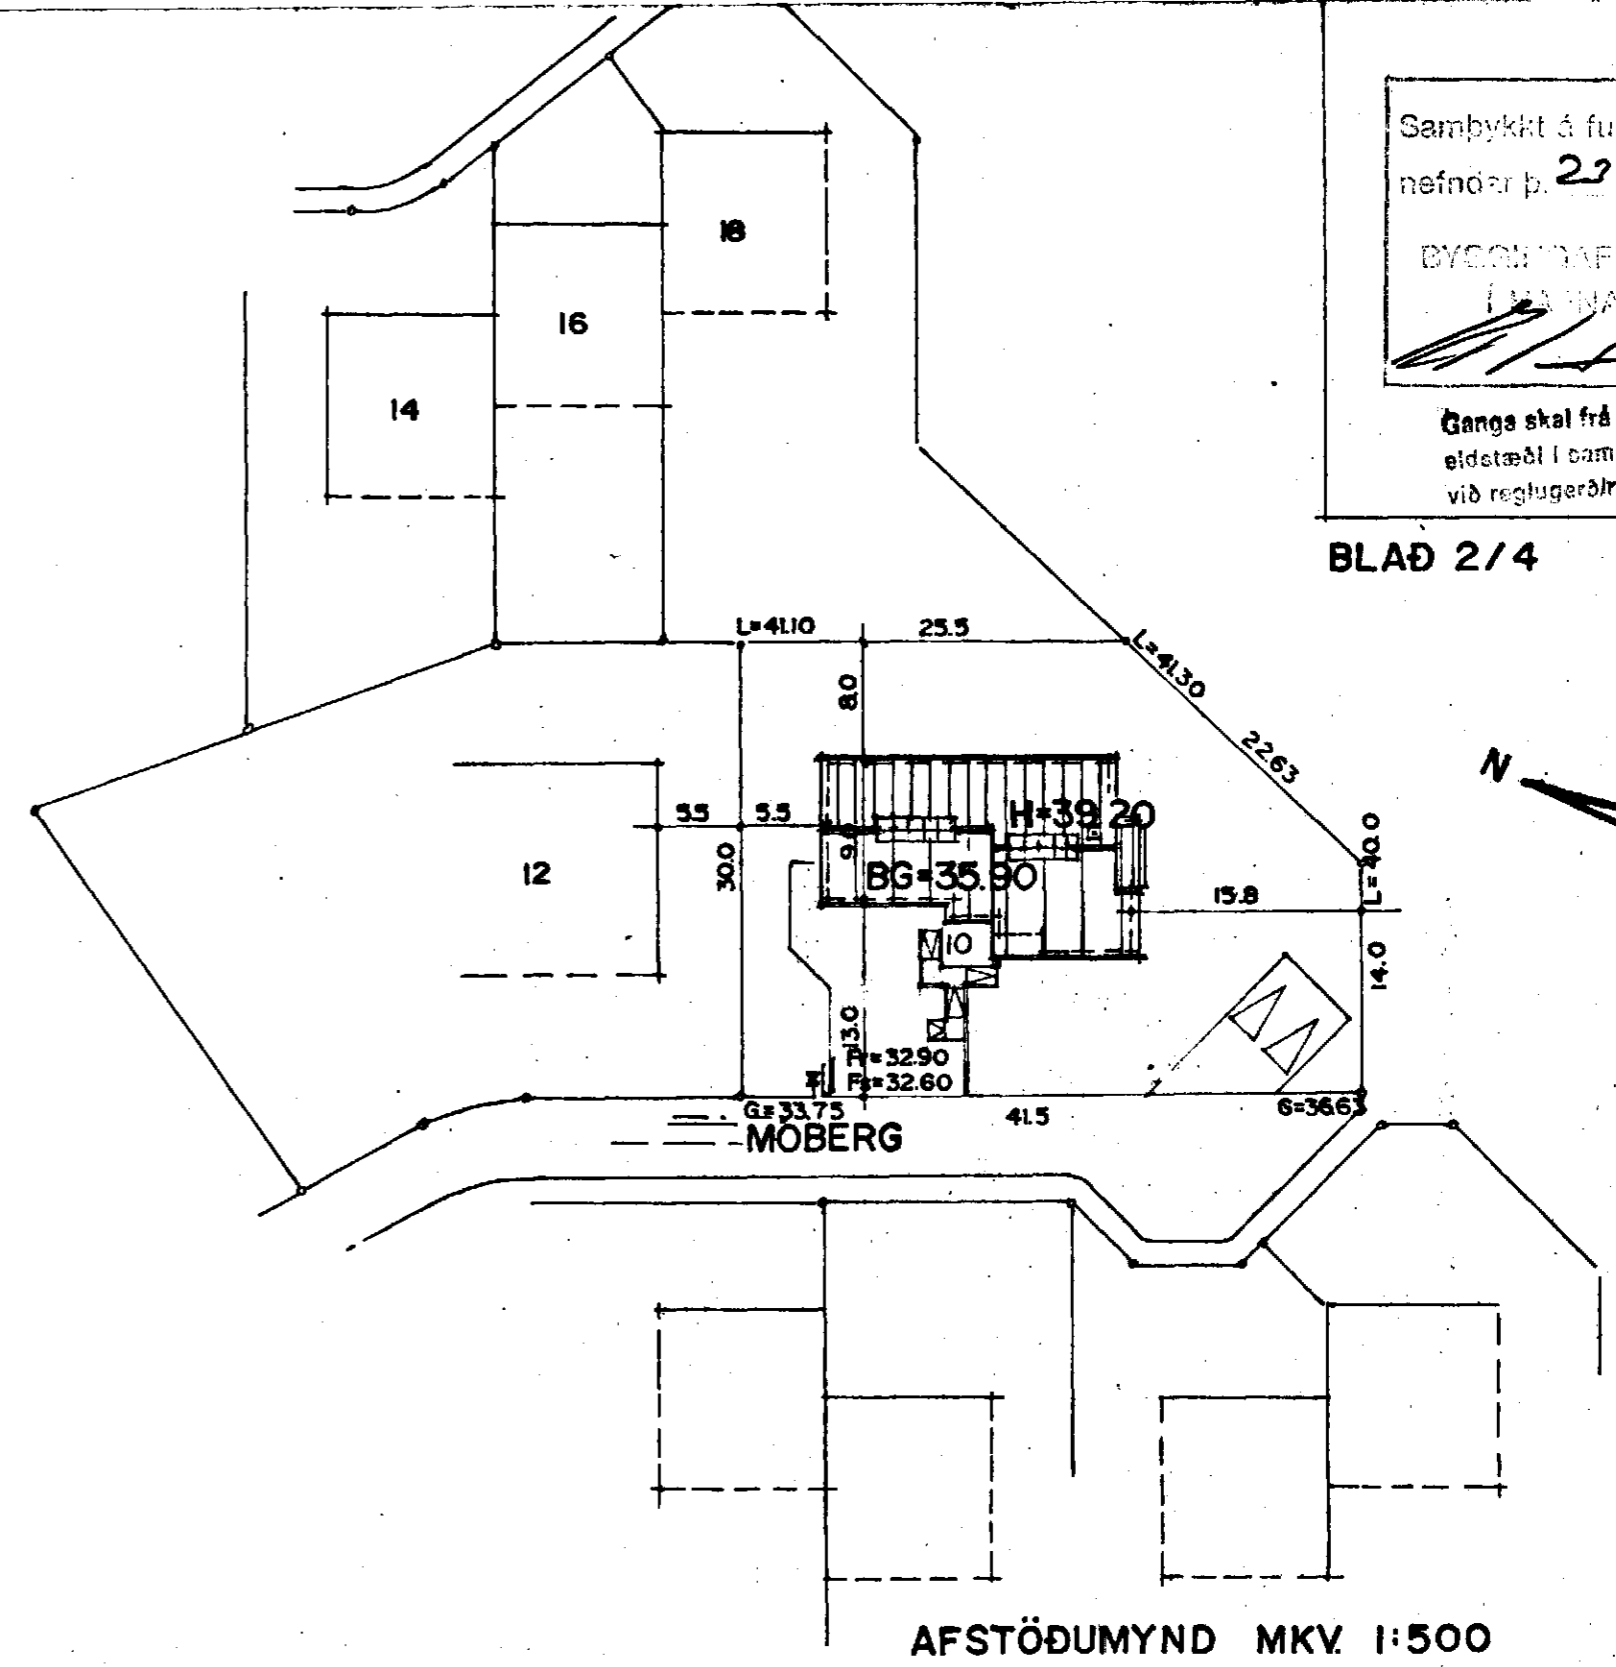

AFSTÖÐUMYND MKV. 1:500

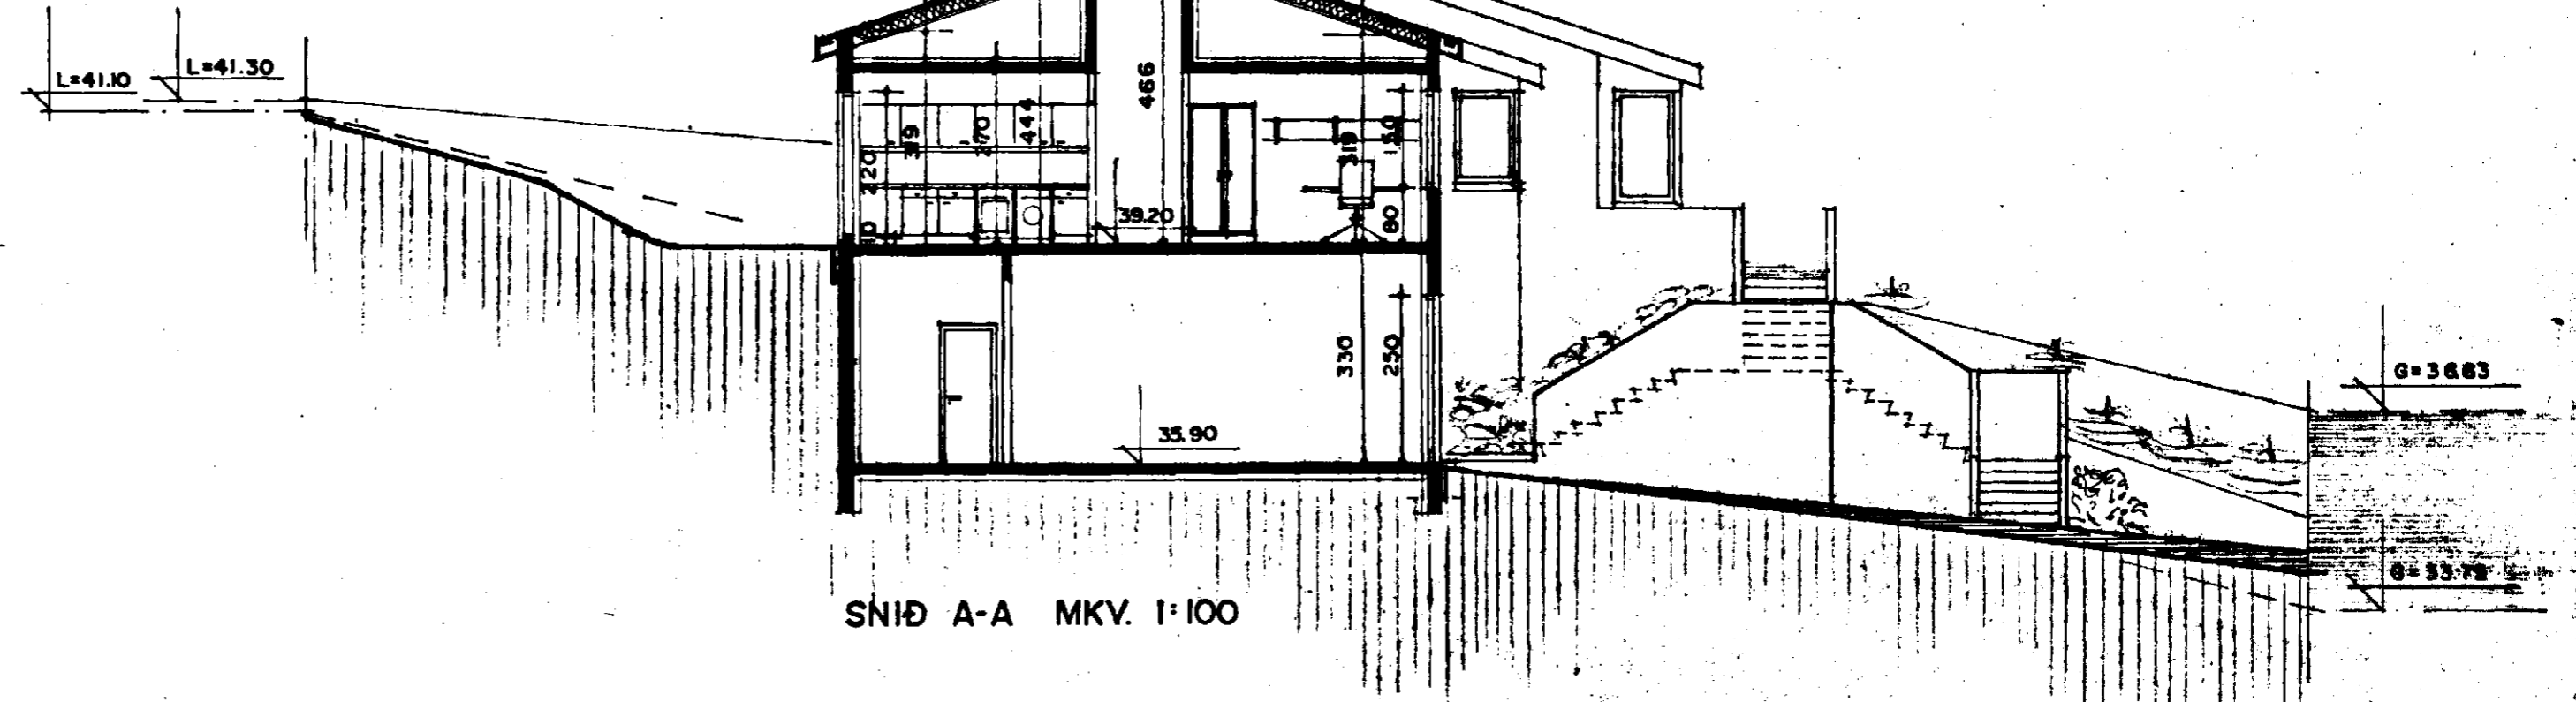

SNID A-A MKV. 1:100

Signature