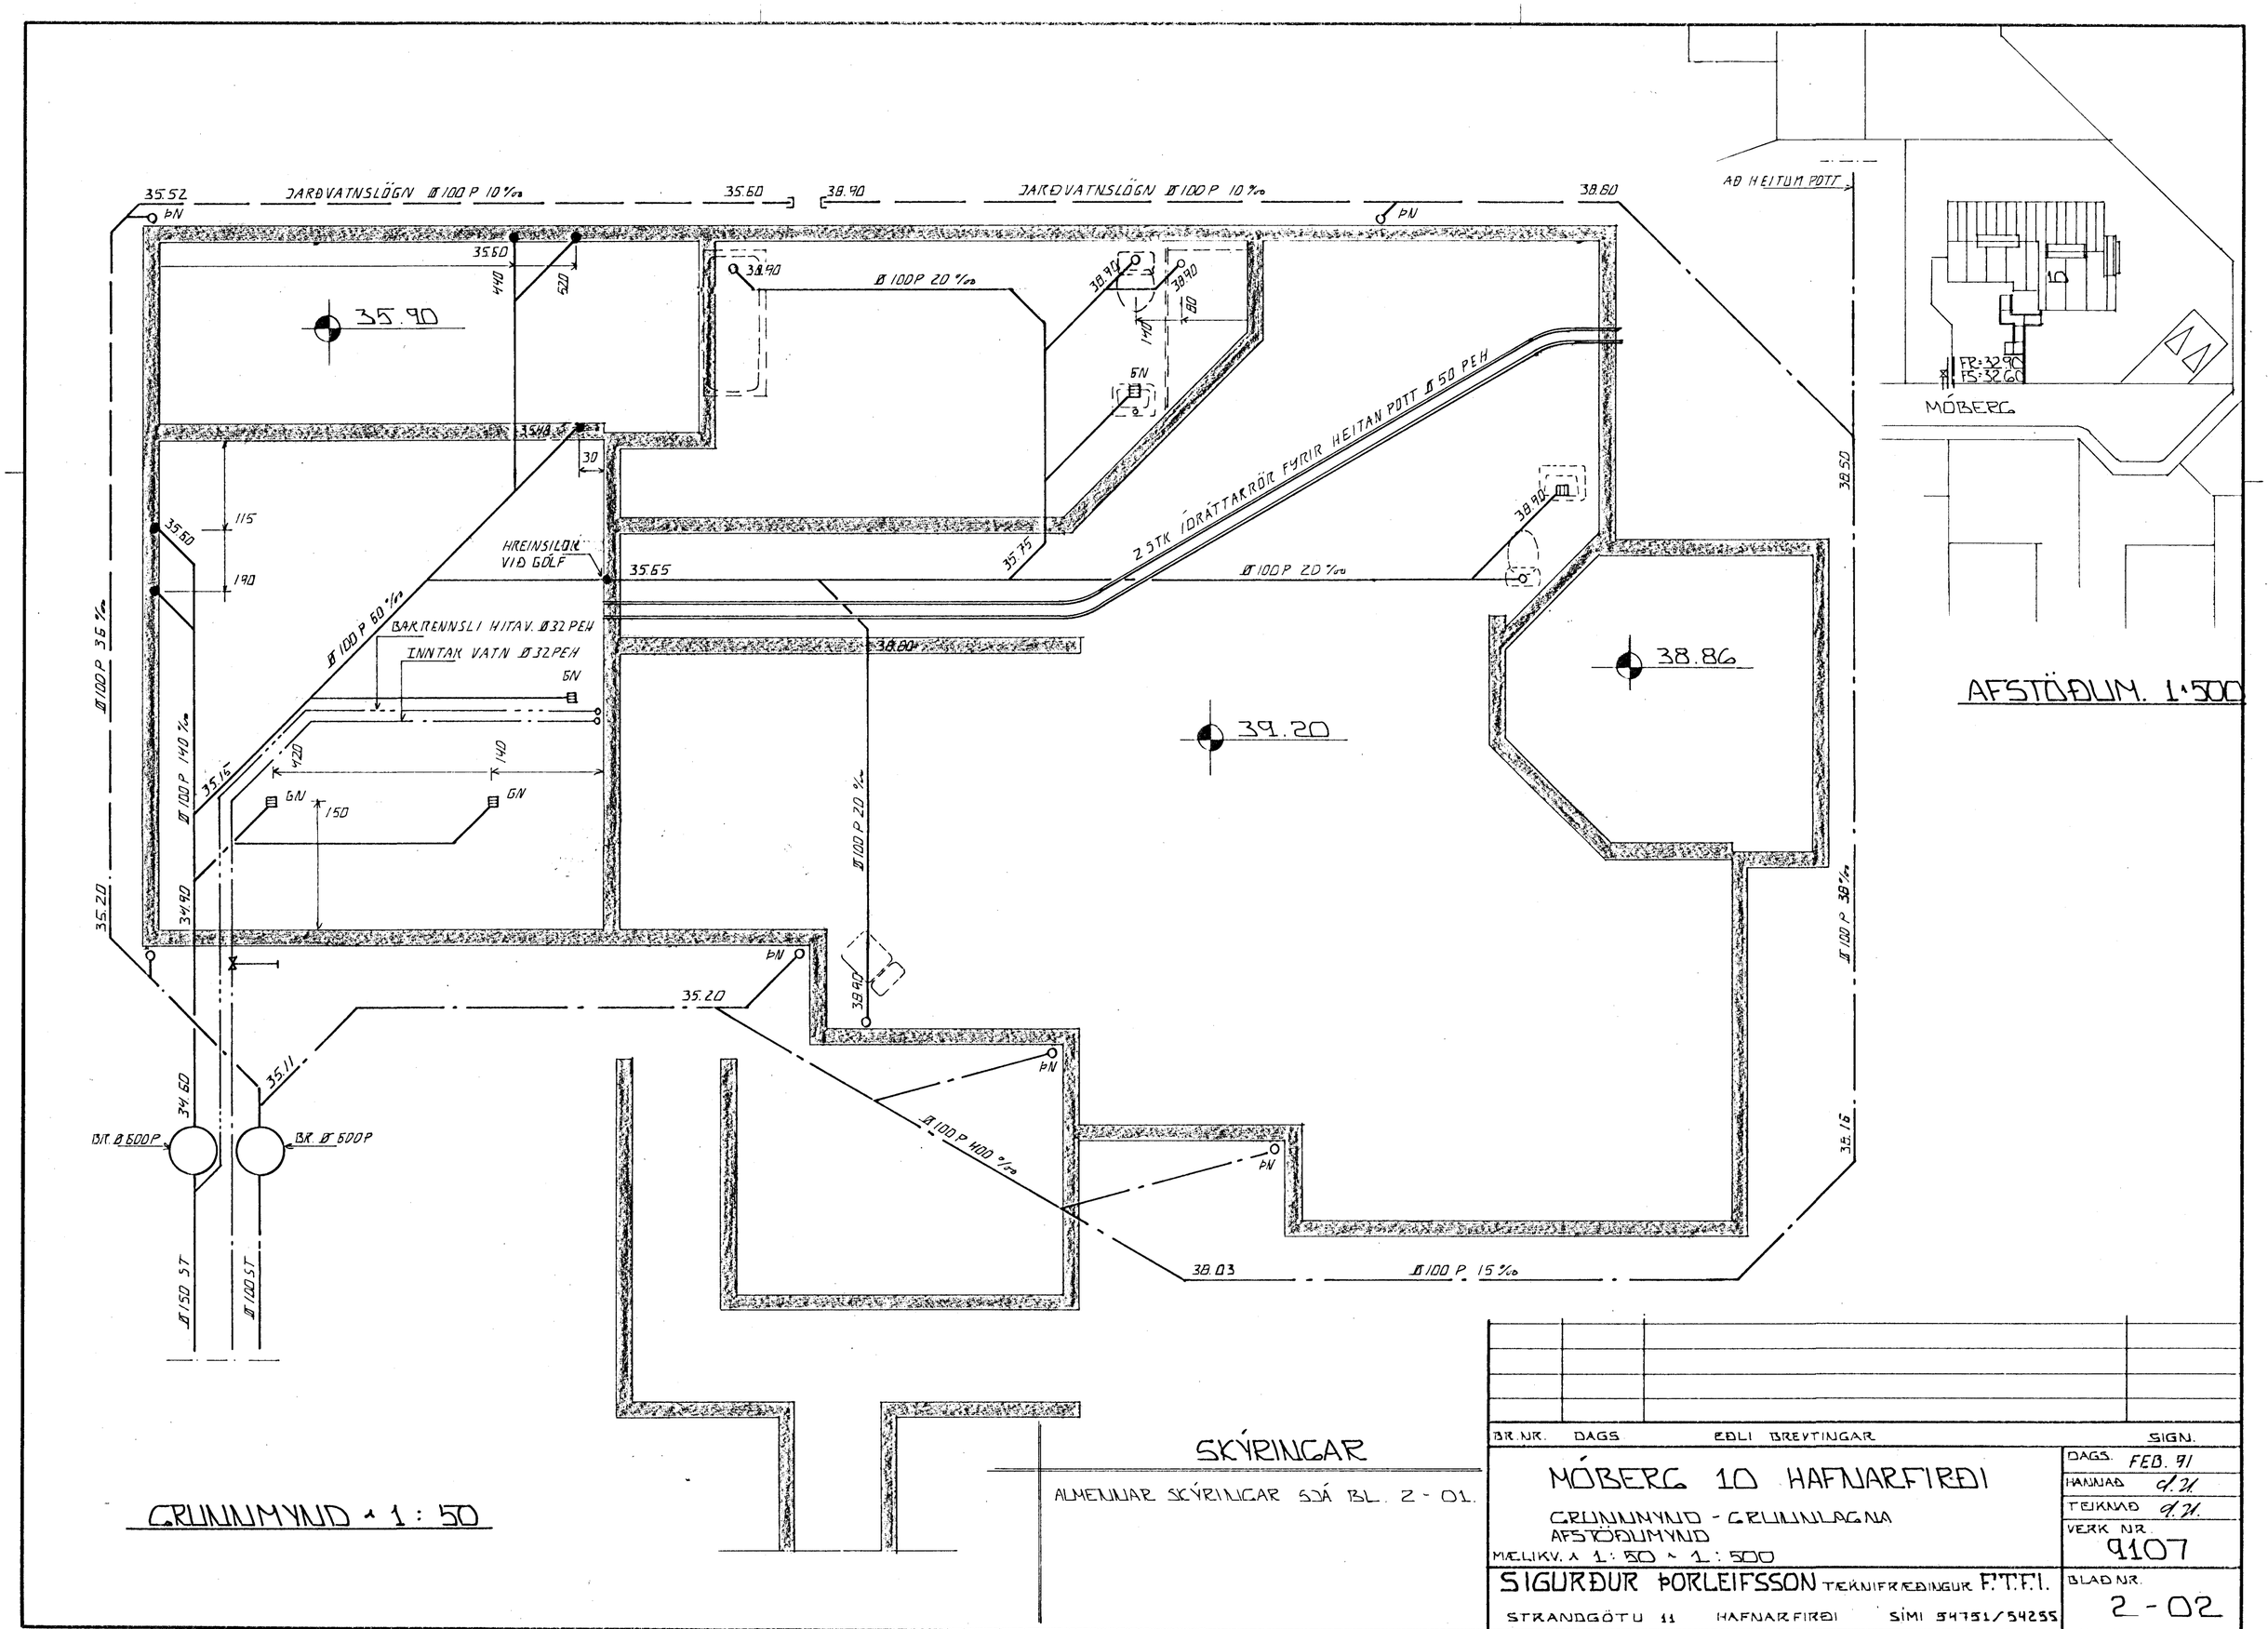

BR.NR.	DAGS	EÐLI BREYTINGAR	SIGN.

MÓBERG 10 HAFNARFIRÐI

GRUNNMYND - GRUNNLAGNA
AFSTÖÐUMYND

MÆLIKV. 1:50 - 1:500

SIGURÐUR ÞORLEIFSSON TÆKNIFRÆÐINGUR F.T.F.I.

STRANDGÖTU 11 HAFNARFIRÐI SÍMI 54751/54255

DAGS. FEB. 91
HANNAÐ d.H.
TEIKNAÐ d.H.
VERK NR. 9107
BLAÐ NR. 2-02