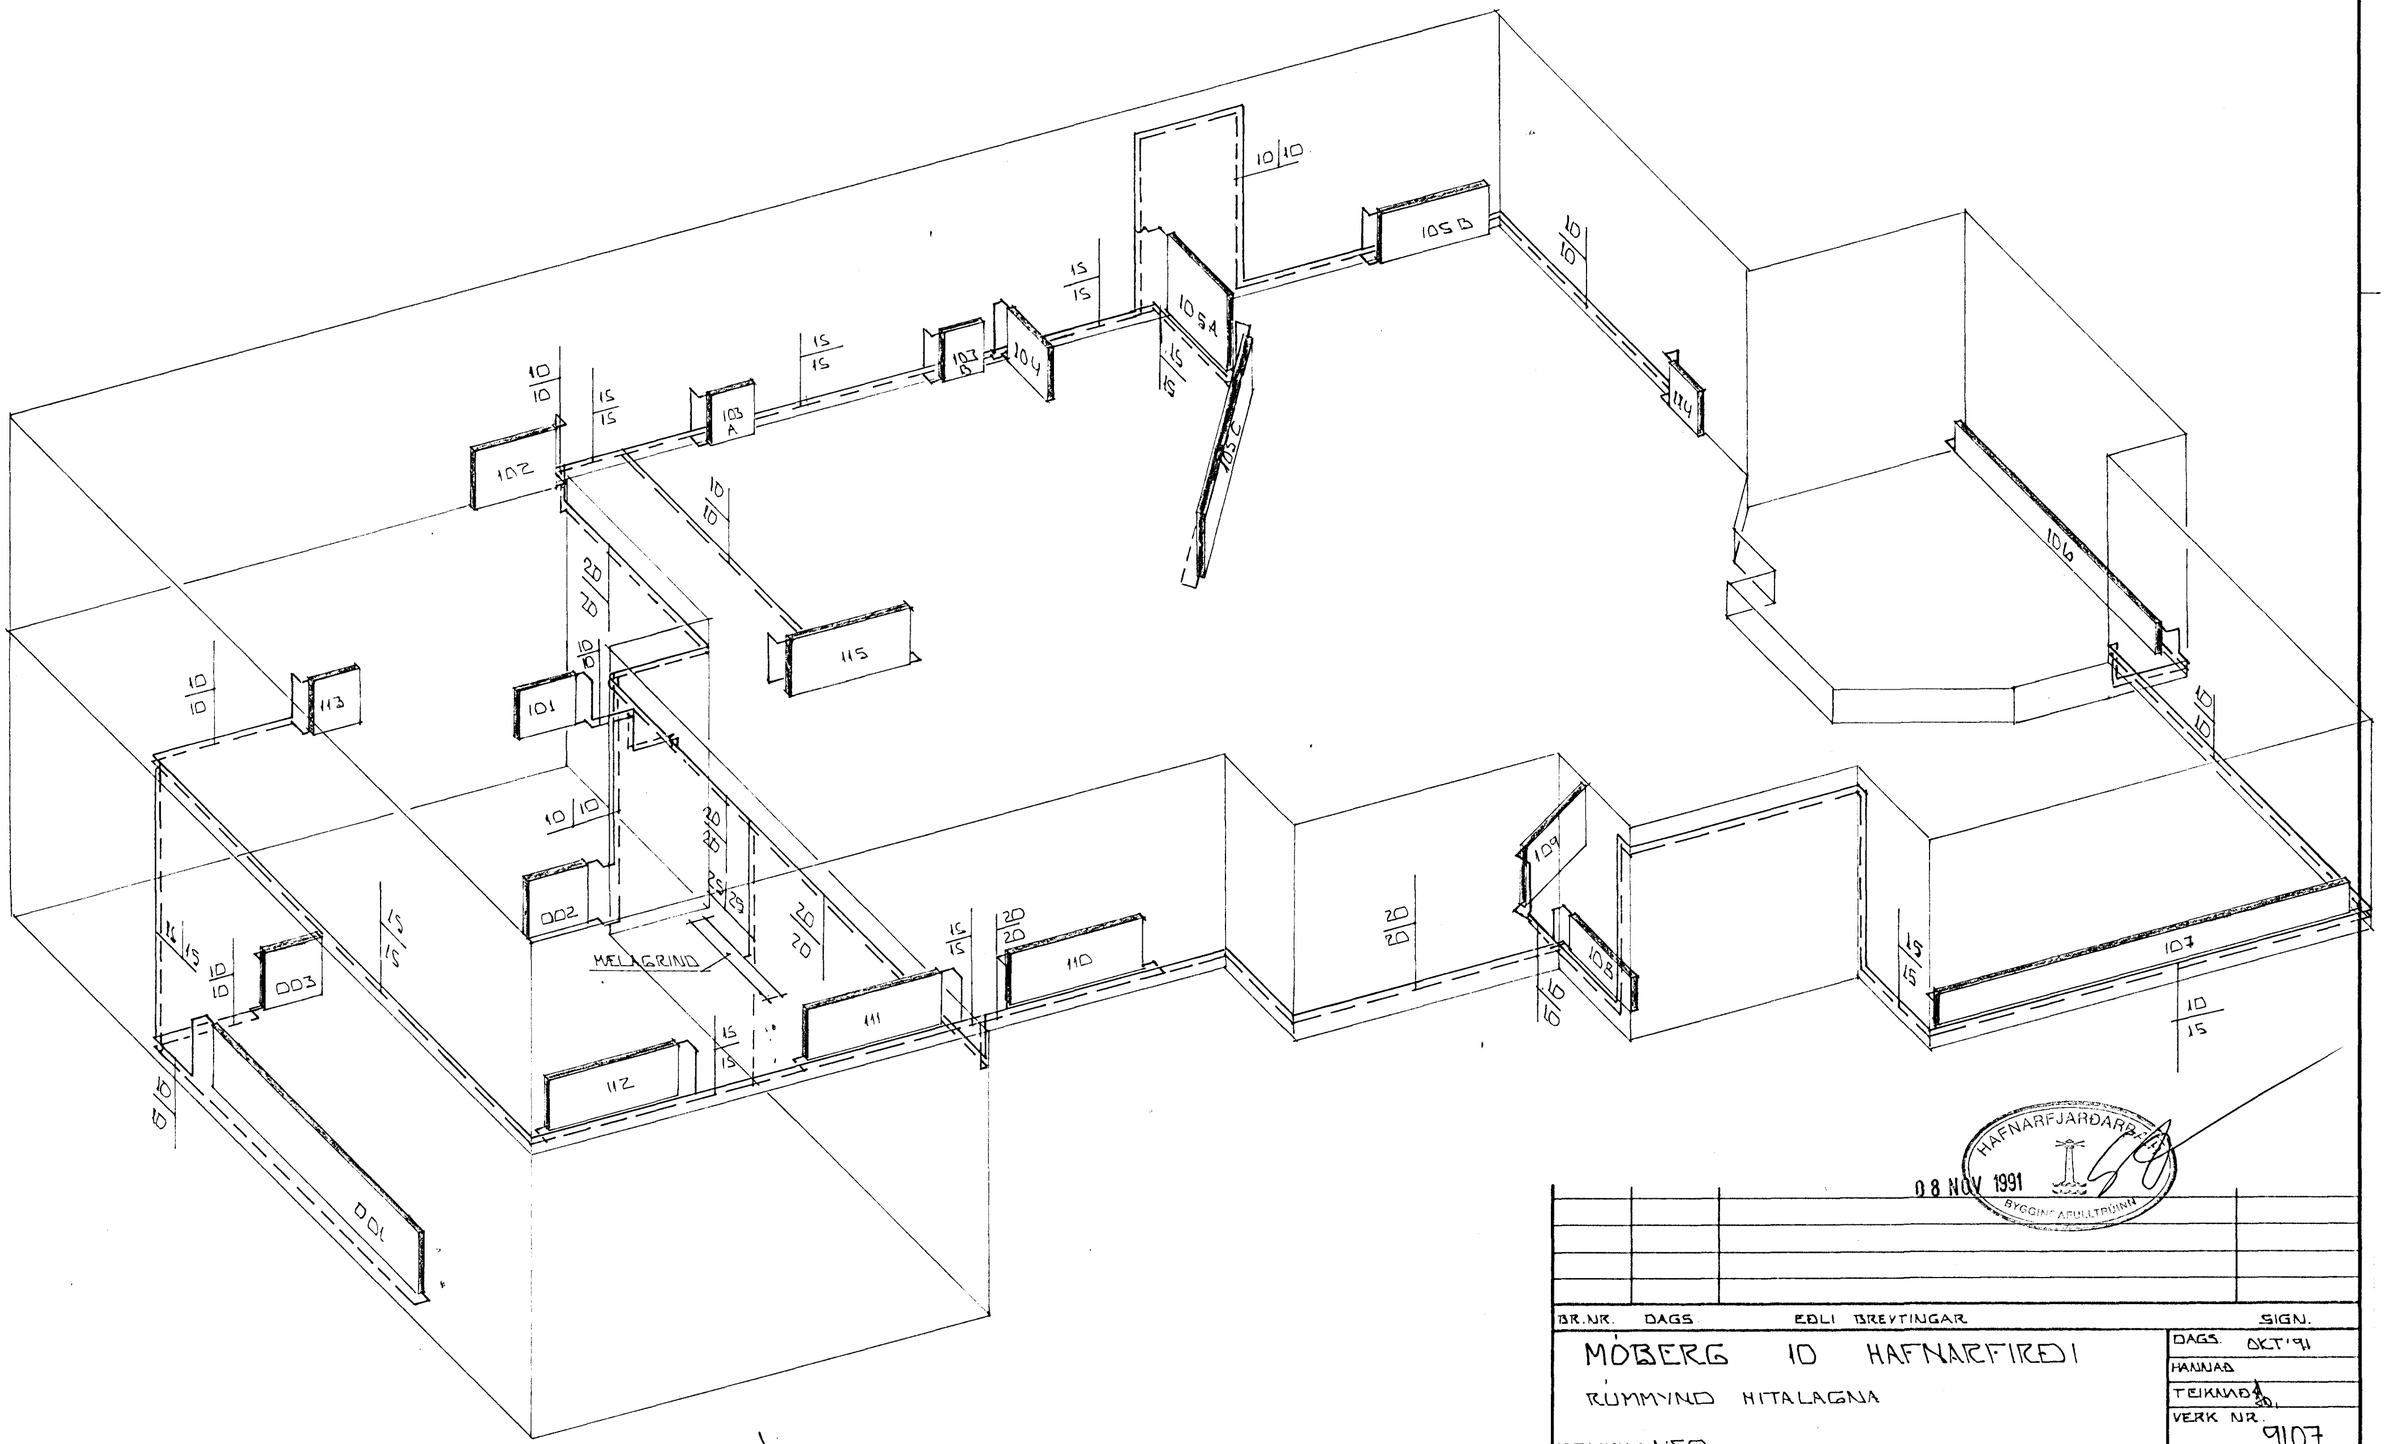

RÚMMYND HITALAGNA ∿ 1:50

HAFNARFJARÐARBÆR
08 NOV 1991
BYGGINGAFULLTRÚINN

BR.NR.	DAGS	EÐLI BREYTINGAR	SIGN.

MÖBERG 10 HAFNARFIRÐI

RÚMMYND HITALAGNA

MÆLIKV. ∿ 1:50

SIGURÐUR ÞORLEIFSSON TEKNIFRÆÐINGUR F.T.F.I.

STRANDGÖTU 11 HAFNARFIRÐI SÍMI 54751/54255

DAGS. OKT.'91
HANNAÐ
TEIKNAÐ
VERK NR. 9107
BLAÐ NR. 2-05