
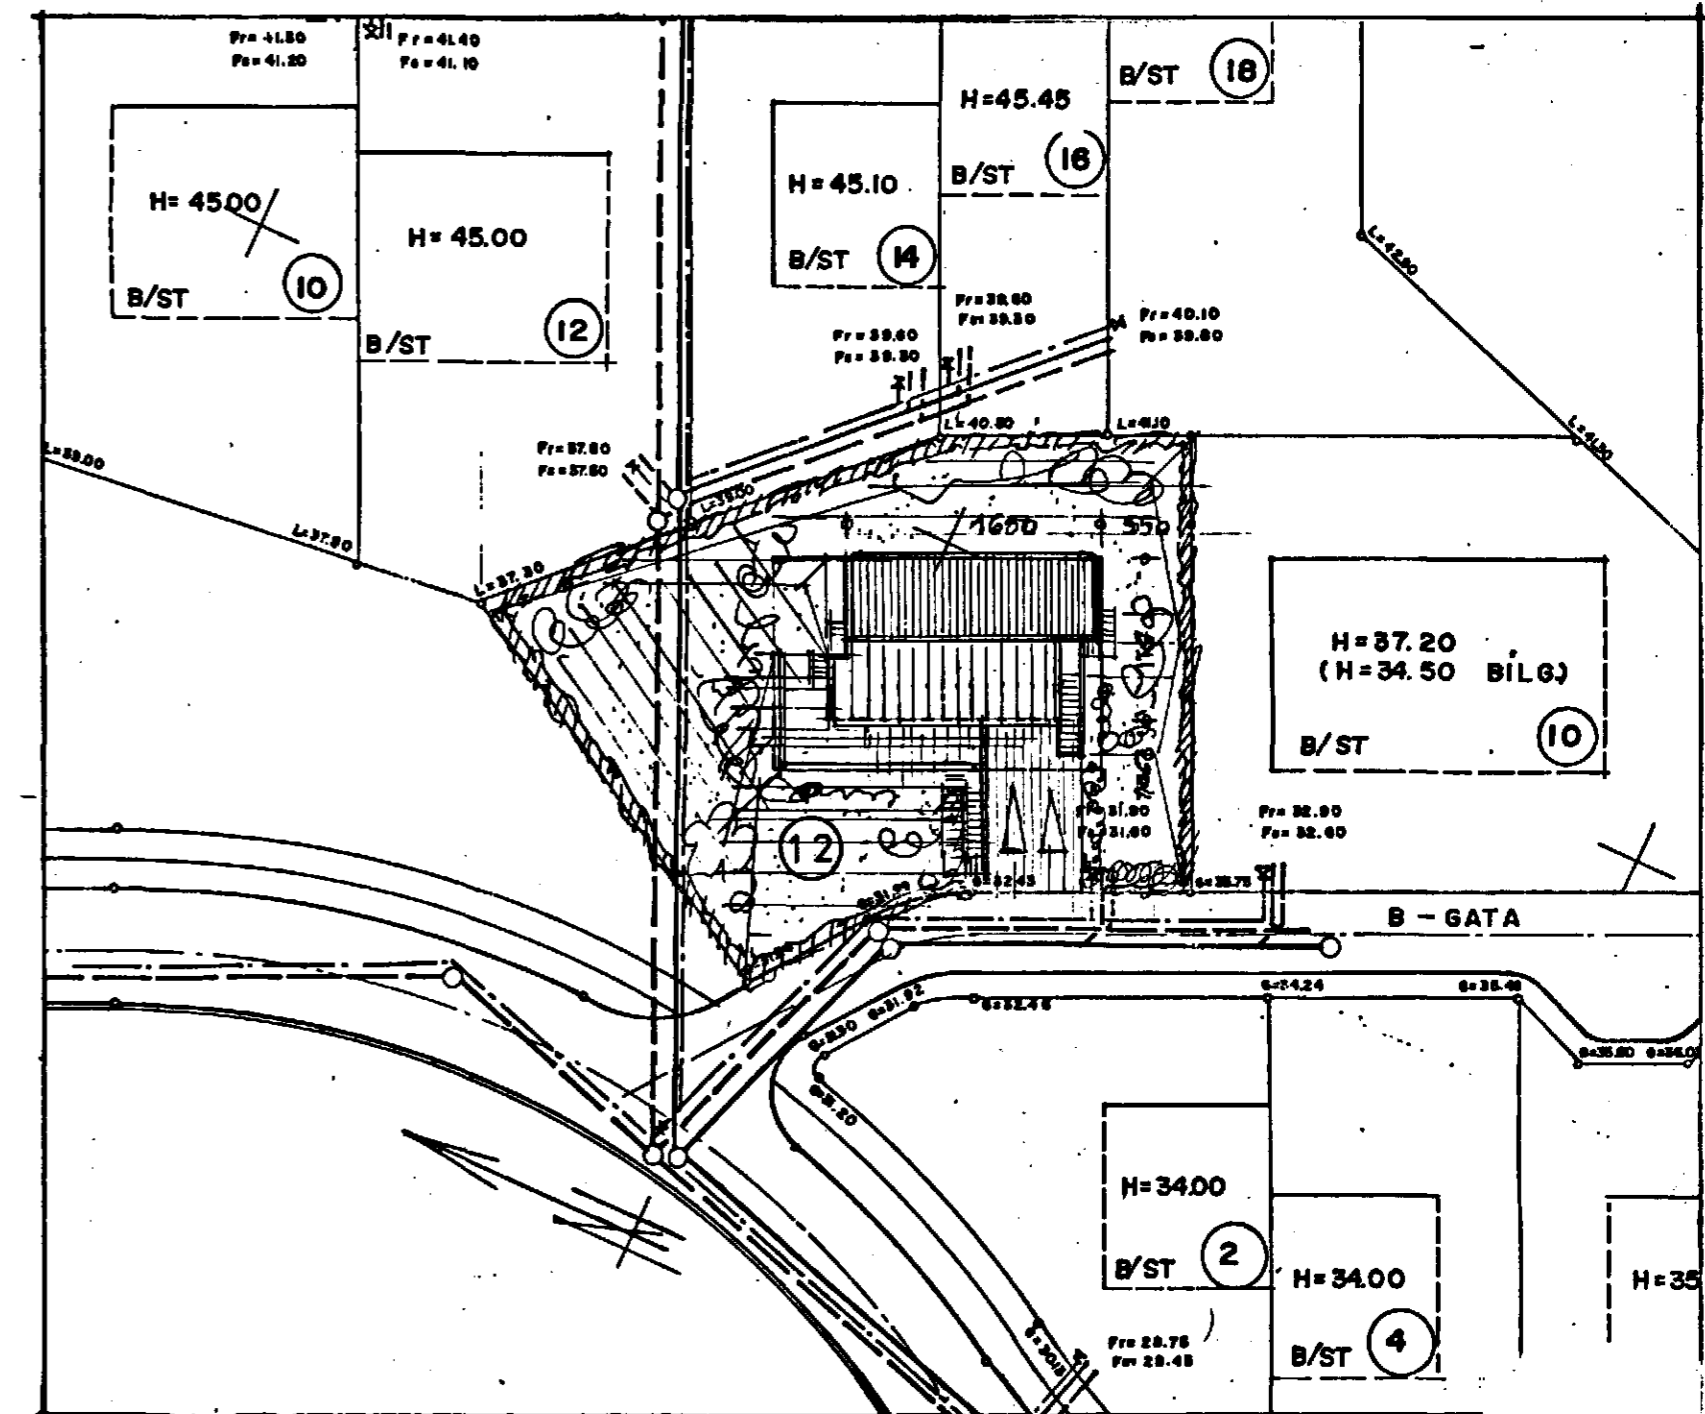


Samþykkt á fundi bygginga-
nefndar þ. 22.8.1990
BYGGI'GAFULLTRÚINN
Í HAFNARFIRÐI
Jón Jón

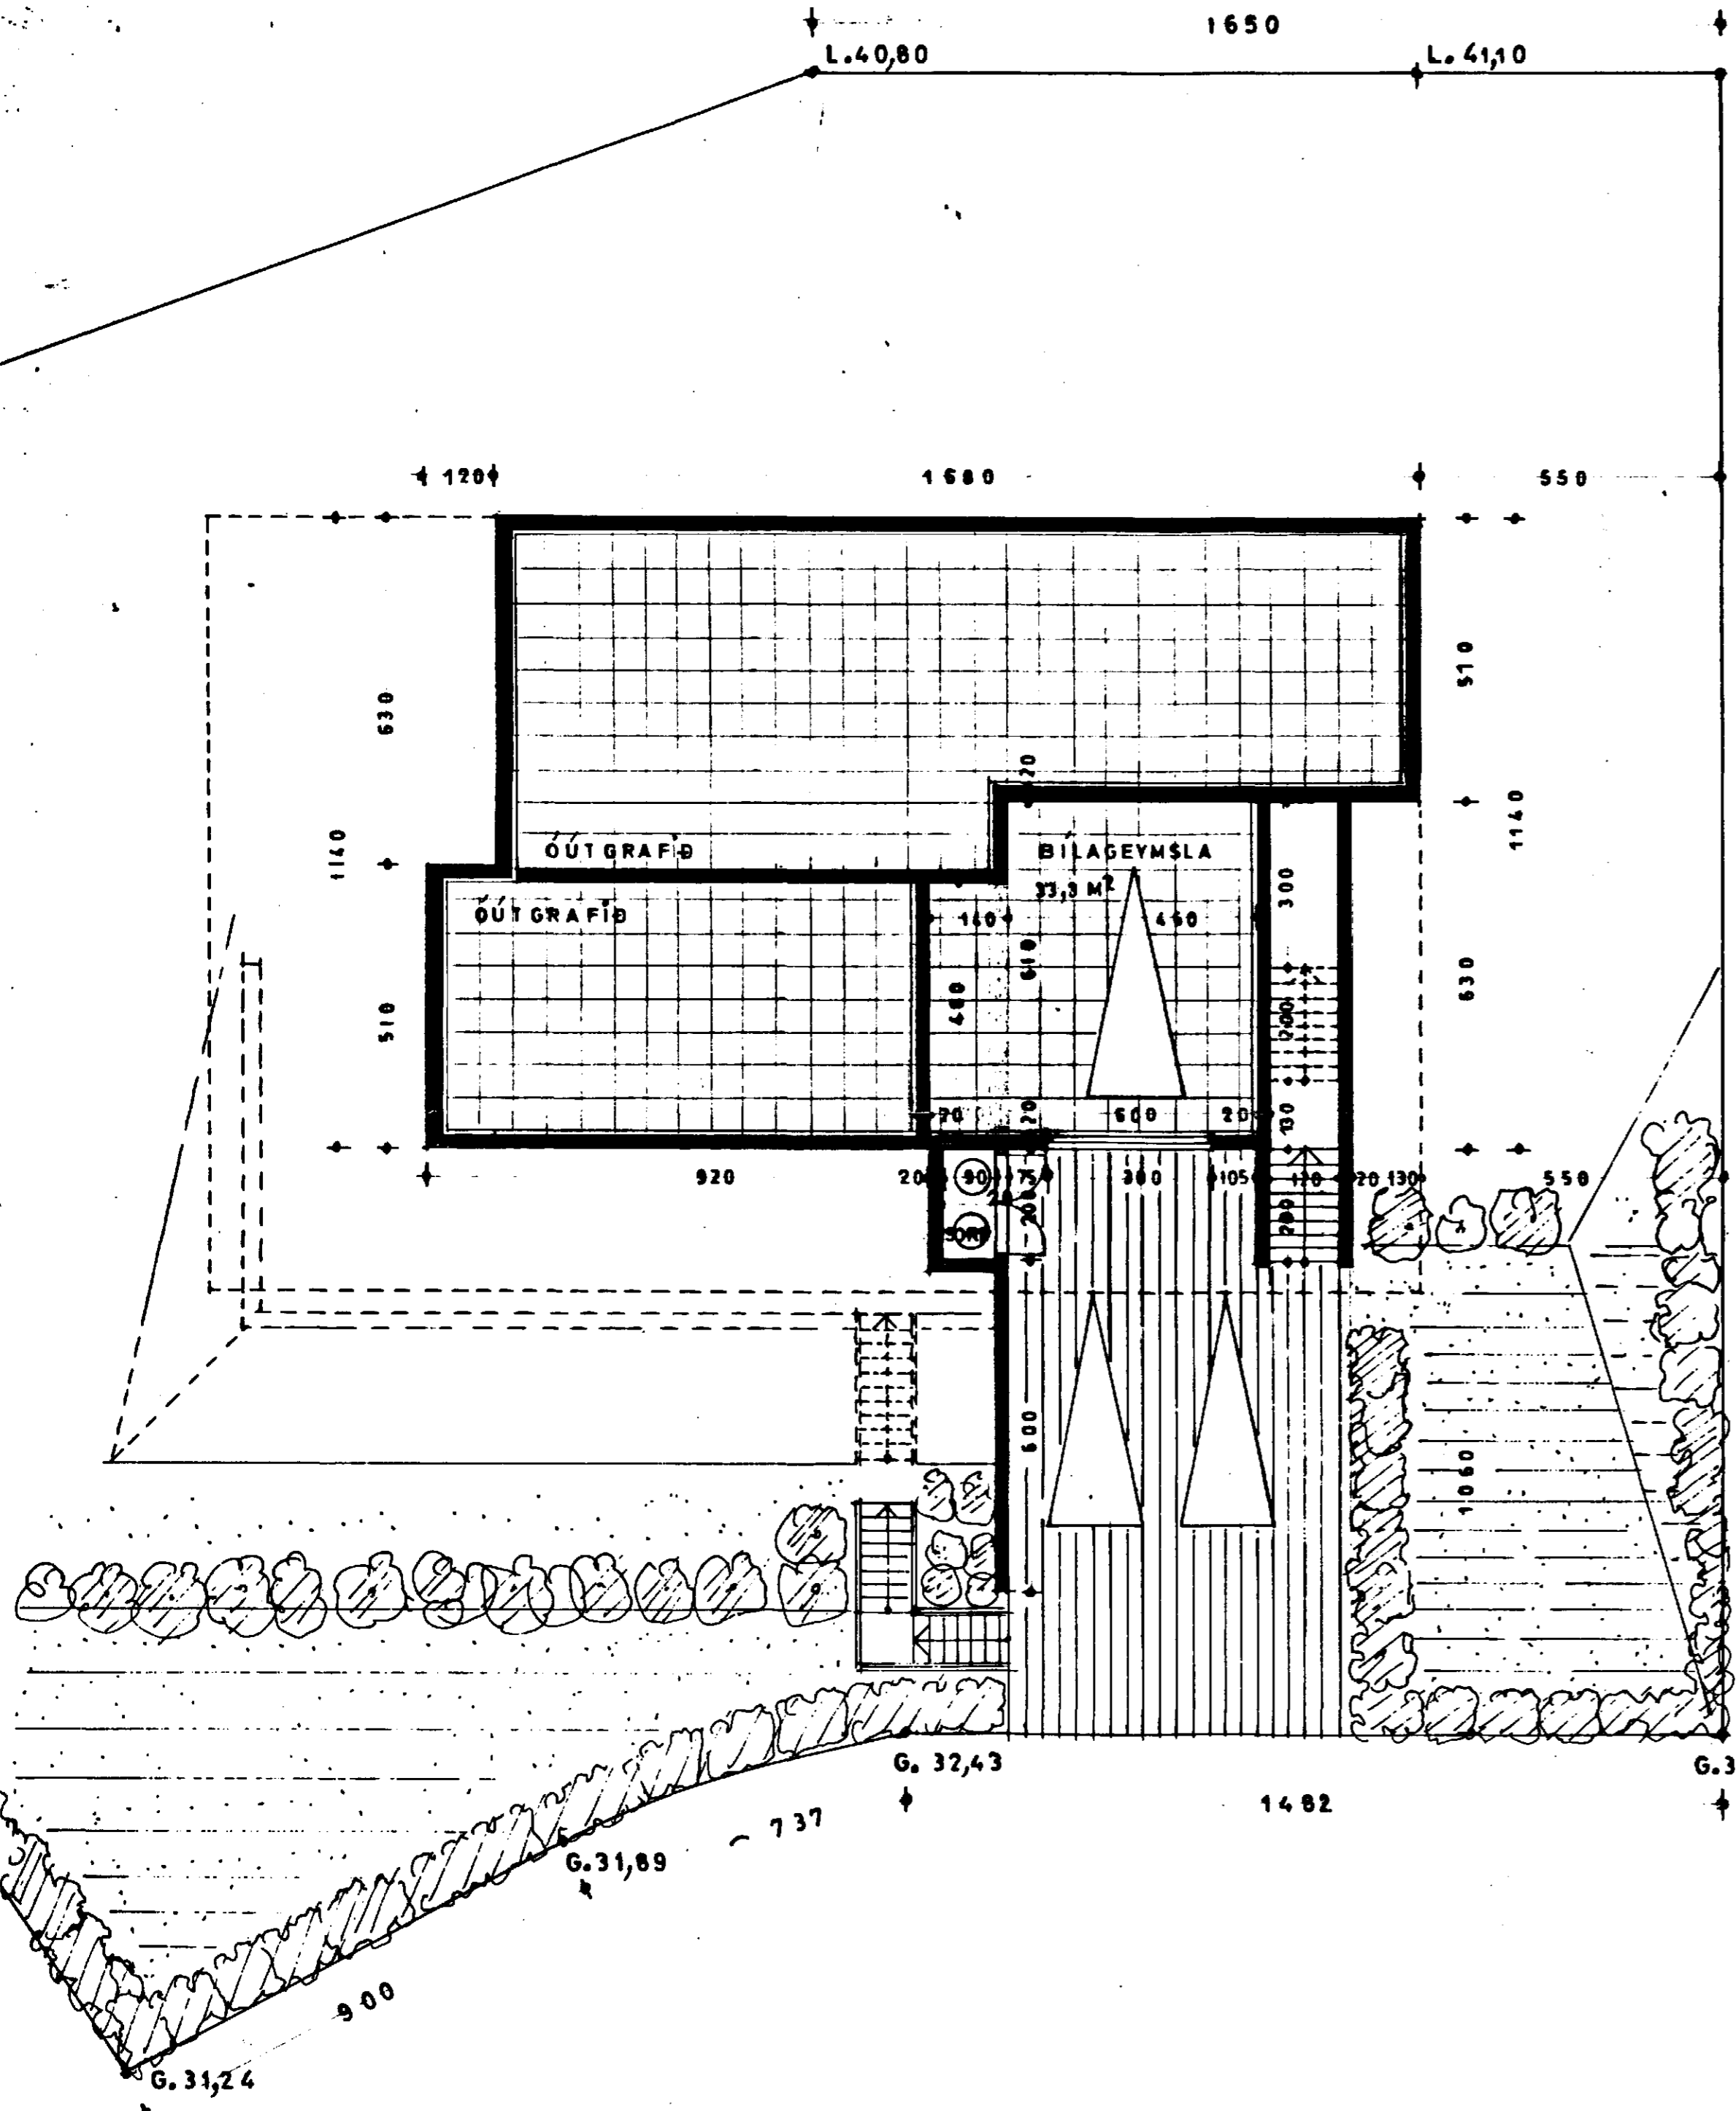

AFSTÖÐUMYND, M. 1:500

STÆRÐ HÚSS;	ÍBÚÐ	BÍLAGEYMSLA	ALLS
	180,6 M ² BR.	+ 36,9 M ² BR.	= 217,5 M ² BR.
	618,2 M ³ BR.	+ 118,1 M ³ BR.	= 736,3 M ³ BR.

MÓBERG 12, HAFNARFIRÐI

GRUNNMYND KJALLARA, MÆLIKVARÐI 1:100
 VINNUSTOFAN HREFNUGÖTU 8, 105 REYKJAVÍK, S(91)27320
 SVERRIR NORÐFJÖRÐ ARKITEKT F.A.Í., ÁGÚST '90
Sverrir Norðfjörð BR. 17.8.90