
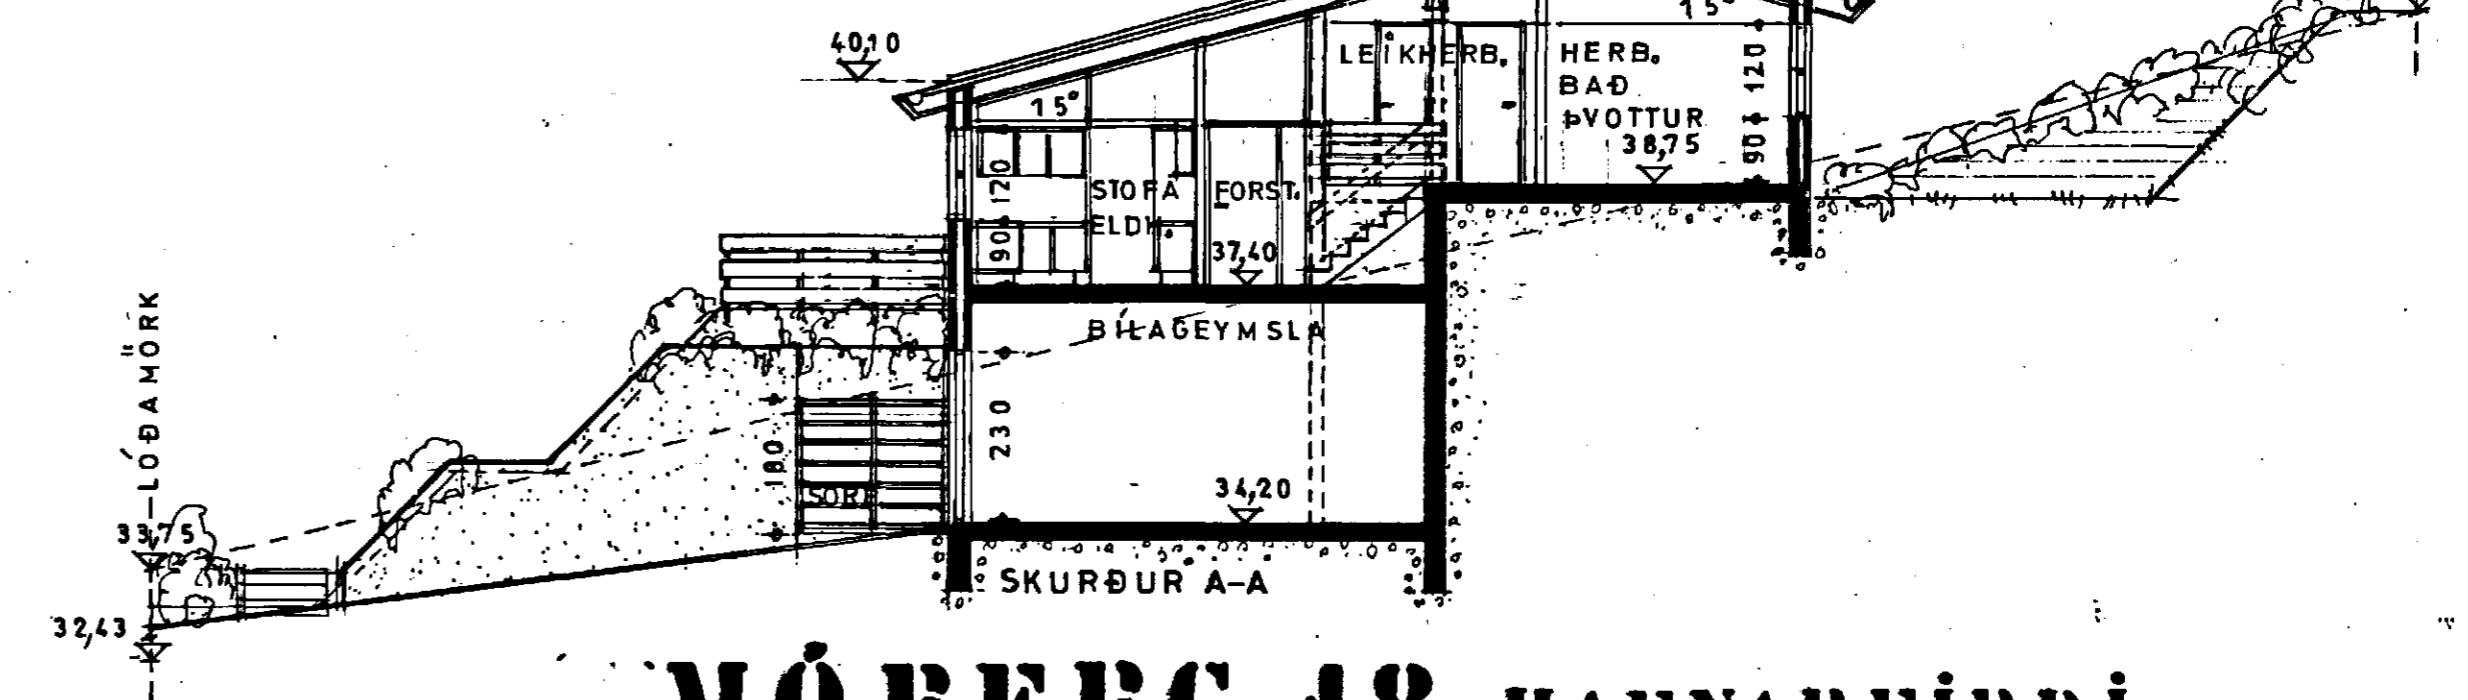
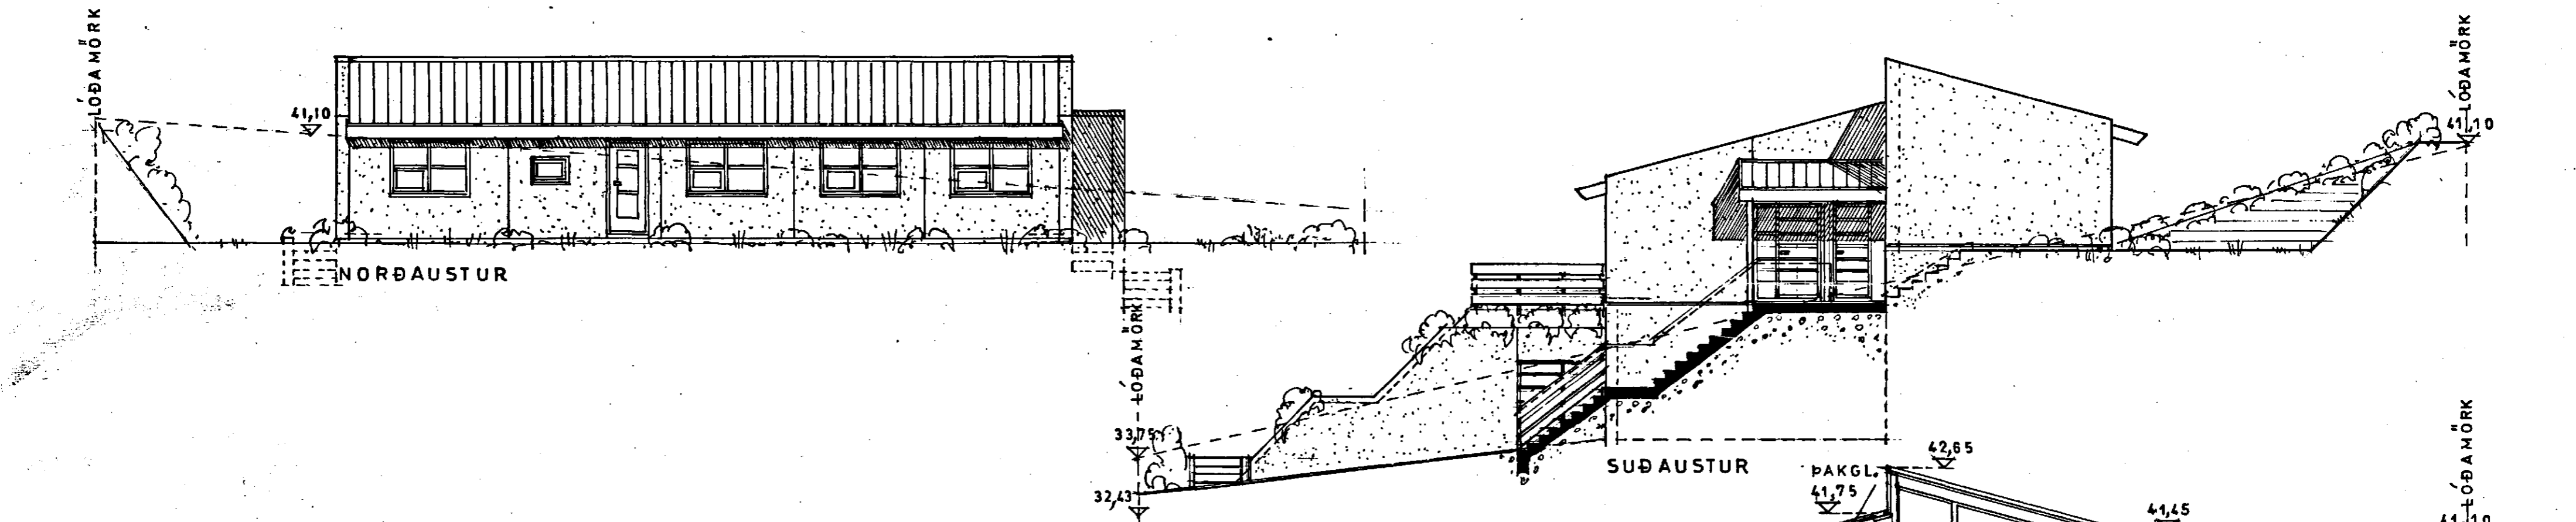


Samþykkt á fundi bygginga-
nefndar þ. 8. 8. 1990
BYGGI'GAFULLTRÚINN
Í HAFNARFIRÐI
Jón Spilast

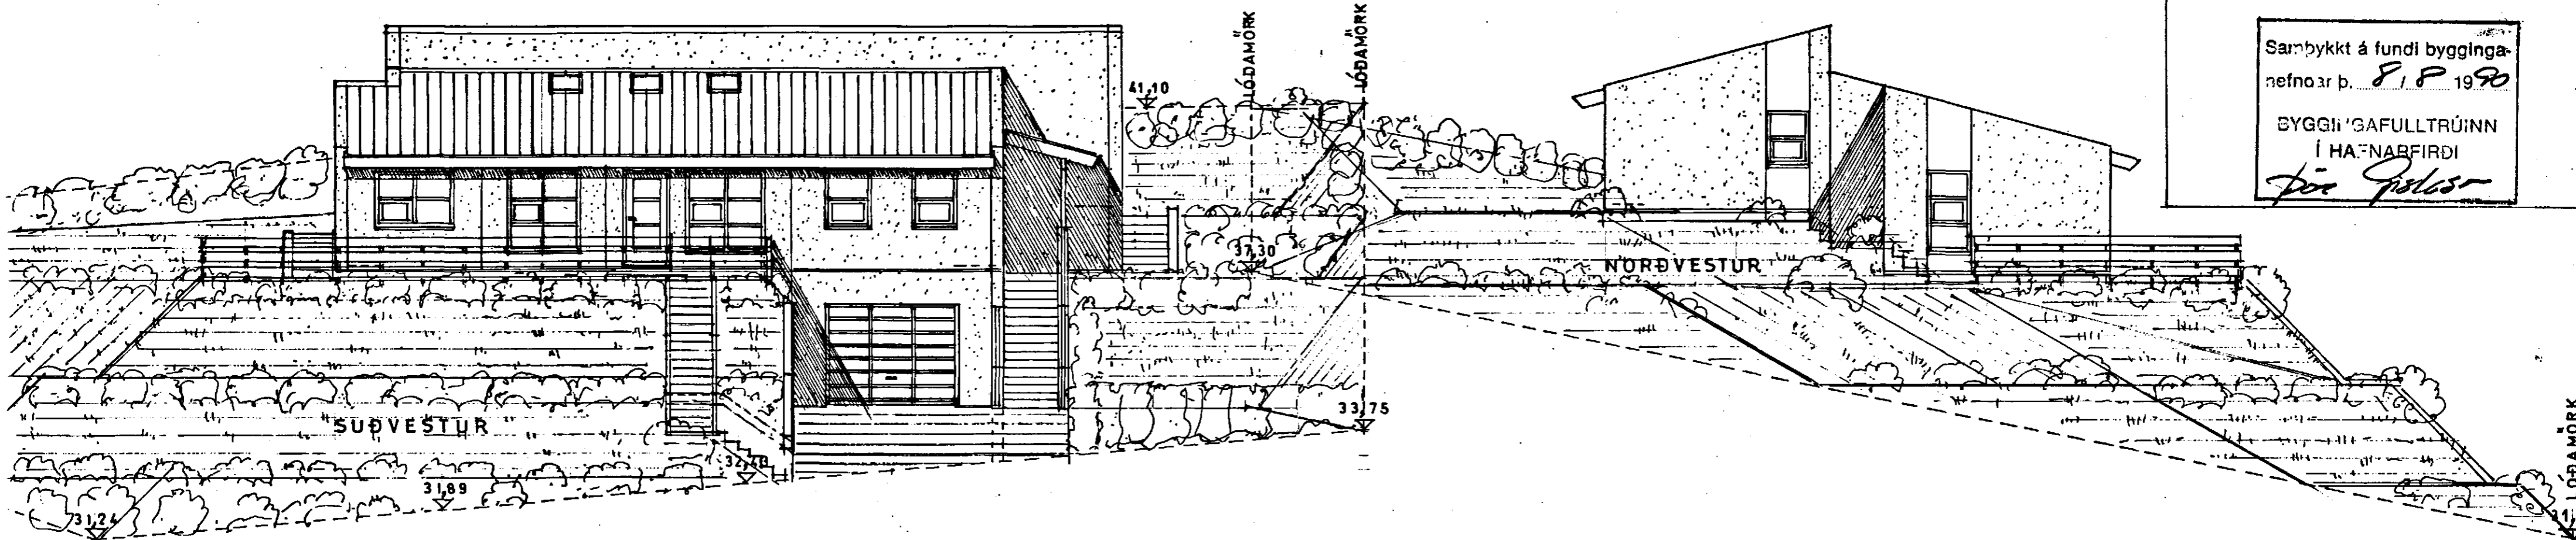

MÓBERG 12, HAFNARFIRÐI
 ÚTLIT OG SKURÐUR, MÆLIKVARÐI 1:100
 VINNUSTOFAN HREFNUGÖTU 8, 105 REYKJAVÍK, S.(91)27320
 SVERRIR NORÐEJÖRD ARKITEKT F.A.Í., ÁGÚST '90
Sverrir Norðjón