

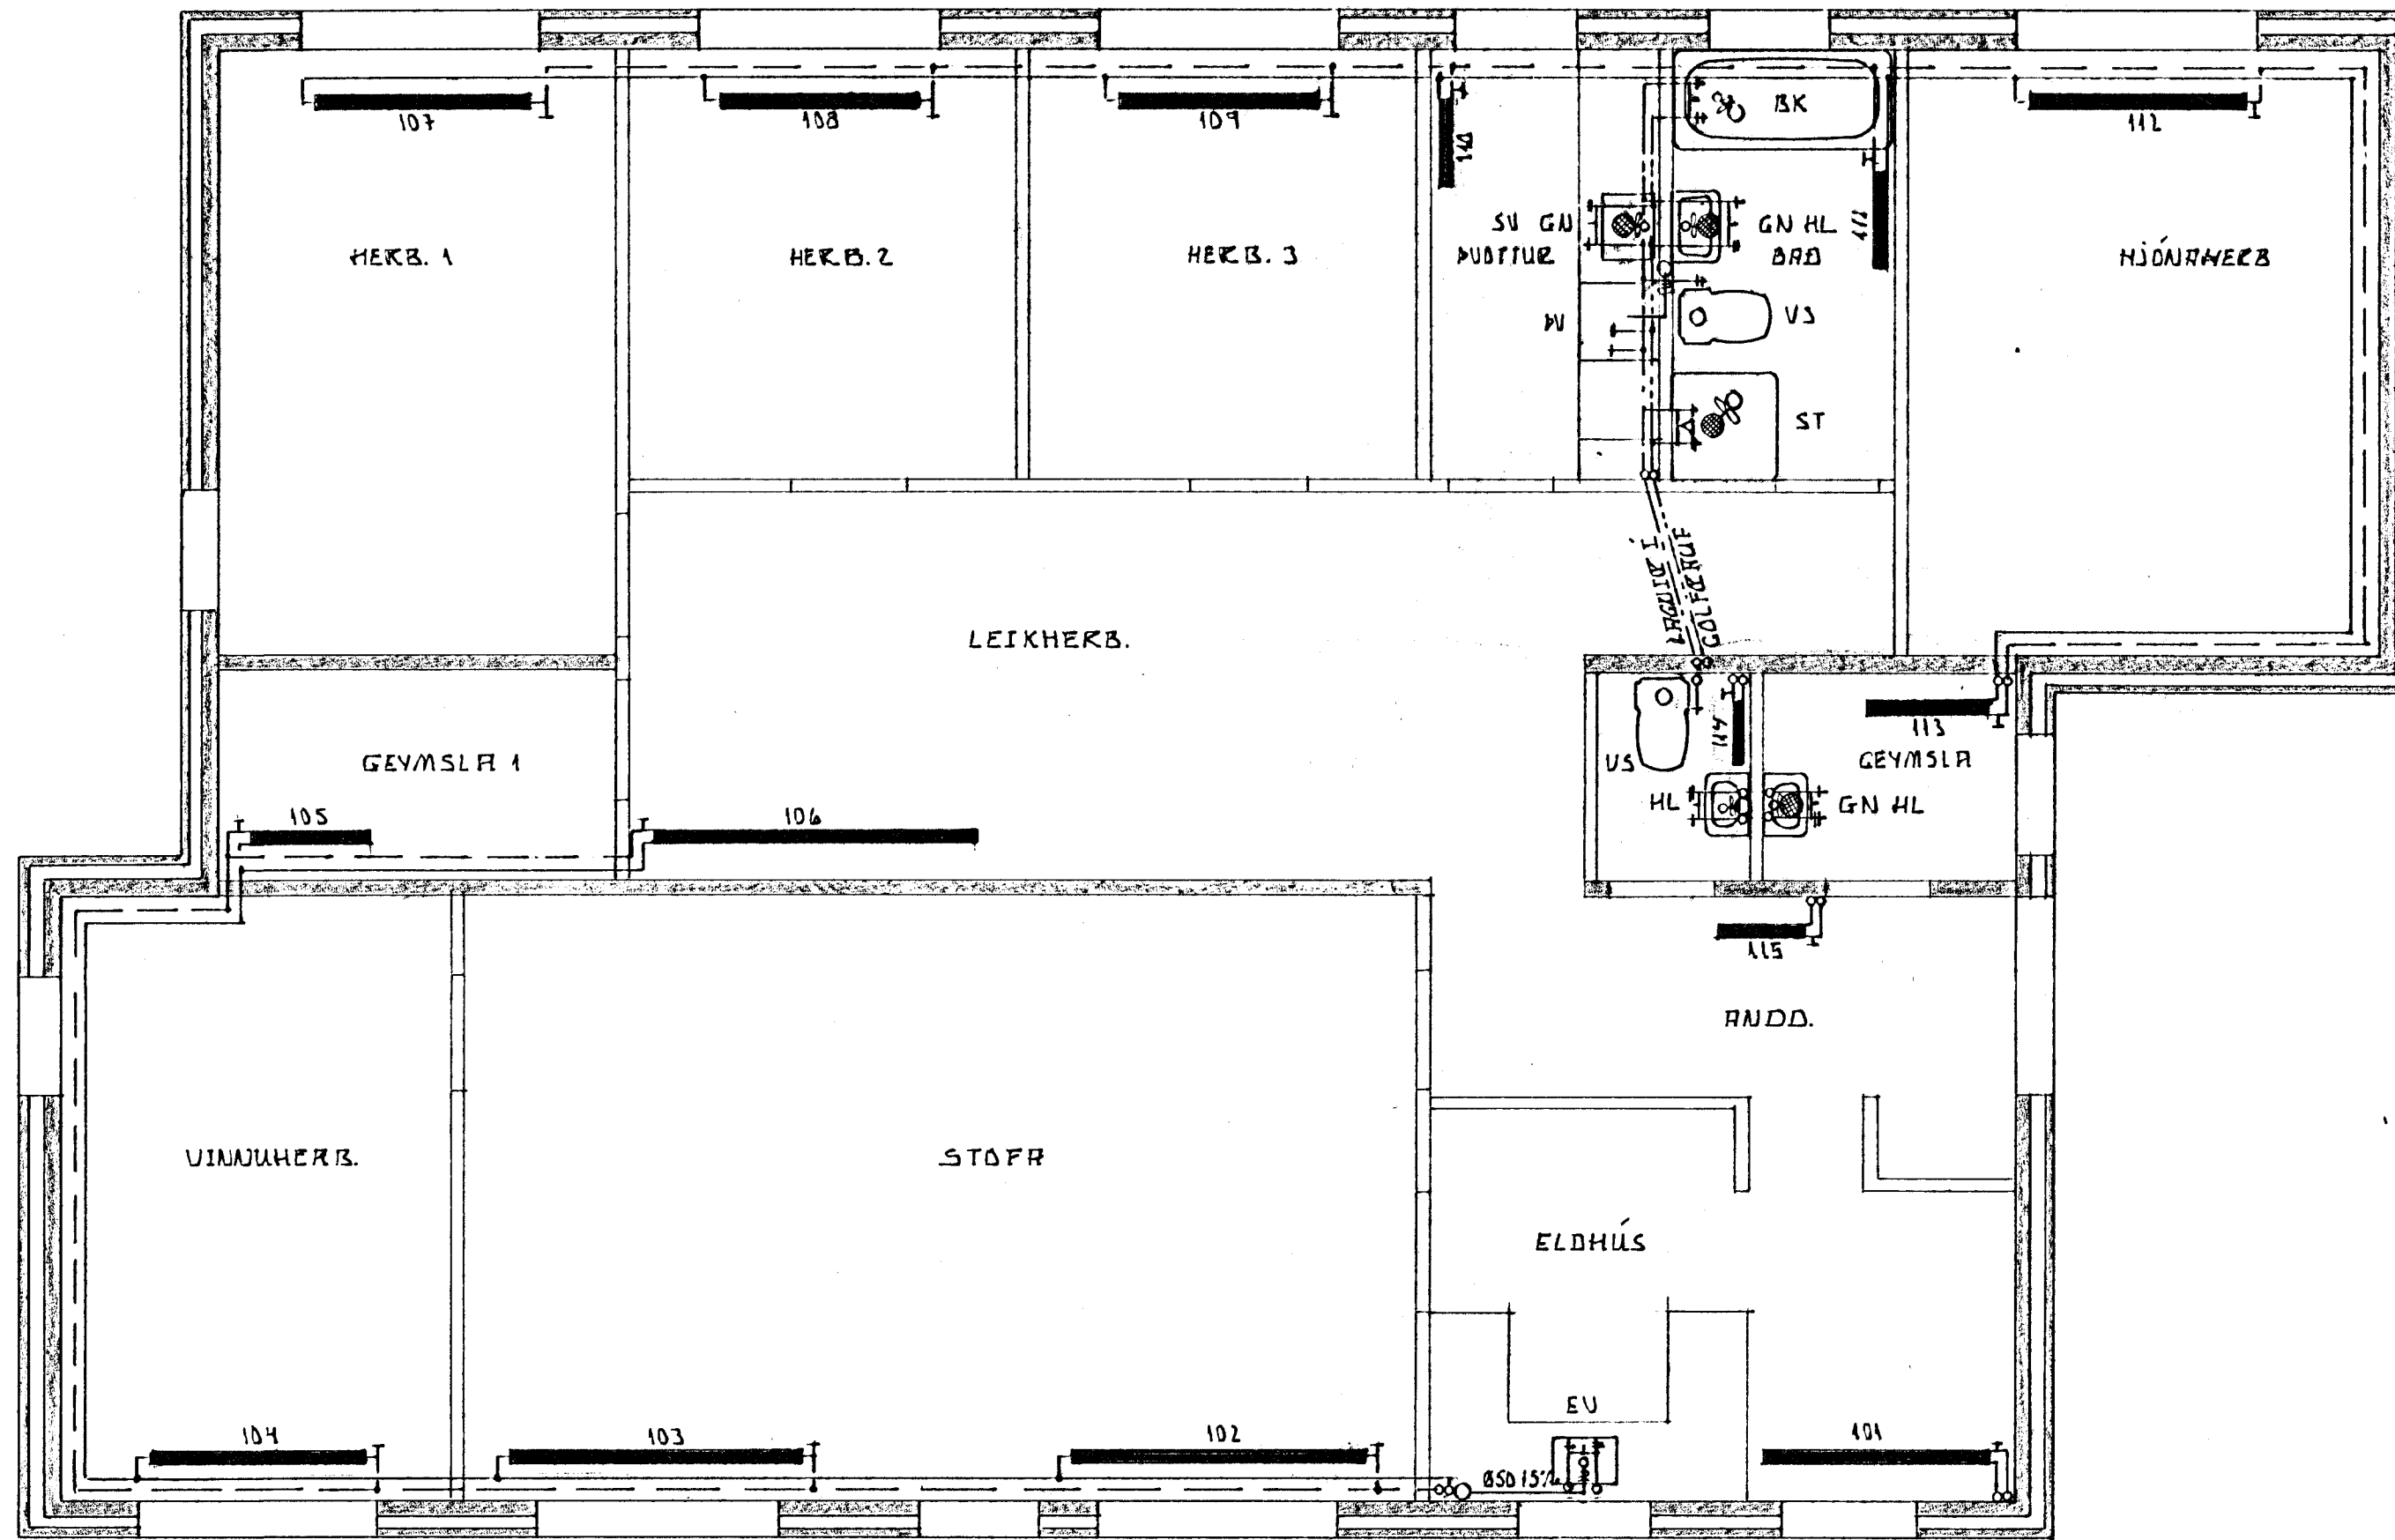


1. HÆÐ

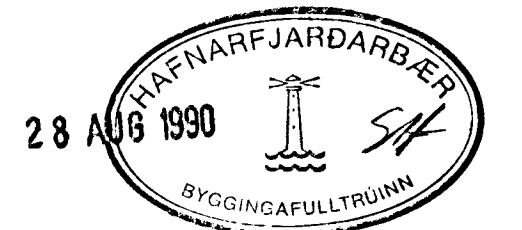

KJALLARI

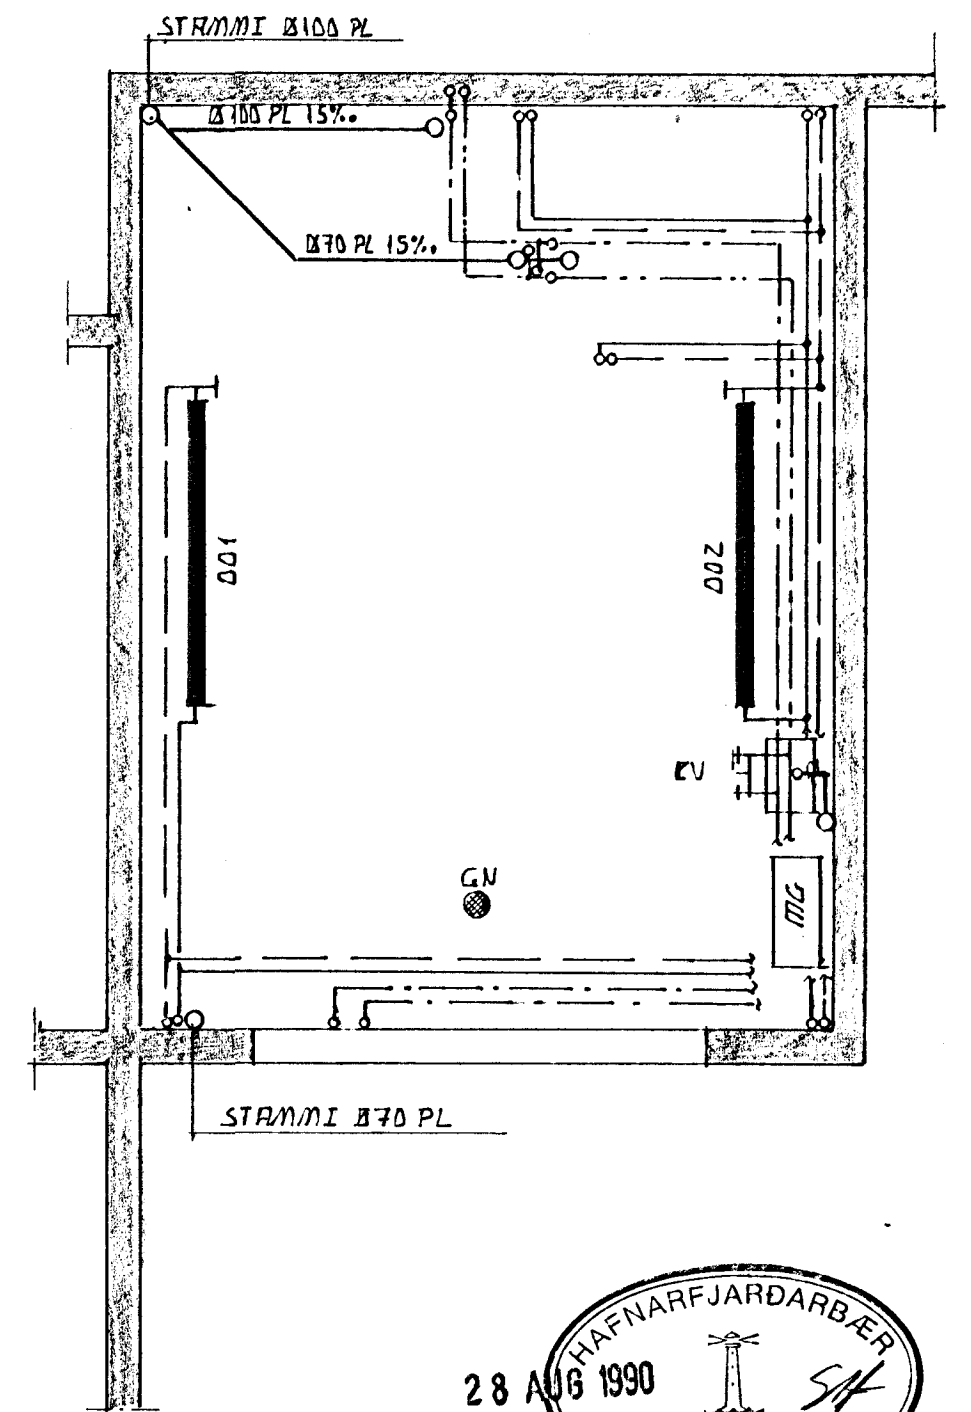

MÓBEÐG 12 HAFNARFIKÐI GÖRUNUMYND PIÞULAGNIÐ	PRÁIUN VÆGVAÐSSON MUFFI LEIÐTANGI 27 MÓSFELLSBÆ	Mælikvarði 1:50
		Dags AGÚST 1990
		Samþ. <i>Práinn Ragnars</i>
		Teikning nr. 14