



HNITASKRÁ:

AUSTUR	NORÐUR	AUSTUR	NORÐUR		
357289.115	398489.526	s7	357274.249	398380.092	s29
357279.761	398470.901	s7a	357272.659	398381.749	s30
357295.169	398486.220	s8	357261.985	398386.433	s31
357297.399	398483.107	s9	357260.395	398388.090	s32
357304.781	398464.180	s10	357258.221	398393.664	s33
357270.953	398450.985	s10a	357241.392	398376.266	s34
357310.777	398448.807	s11	357255.613	398339.807	s35
357308.504	398443.627	s12	357252.771	398333.332	s36
357311.048	398437.105	s13	357234.138	398326.064	s37
357310.252	398430.891	s14	357225.810	398347.414	s38
357322.704	398431.991	s15	357225.858	398349.709	s39
357324.339	398427.799	s16	357230.766	398360.895	s40
357318.656	398414.848	s17	357231.140	398370.186	s41
357294.452	398386.086	s18	357216.614	398346.064	s42
357301.840	398402.922	s19	357215.726	398344.039	s43
357300.023	398407.580	s20	357215.678	398341.744	s44
357284.202	398420.731	s21	357217.340	398337.483	s45
357269.700	398432.785	s22	357218.929	398335.826	s46
357264.547	398405.494	s23	357230.094	398330.927	s47
357270.064	398399.078	s24	357235.545	398316.952	s48
357277.682	398379.545	s25	357229.238	398306.978	s49
357262.432	398355.348	s26	357208.173	398297.688	s50
357273.612	398359.709	s27	357199.088	398320.980	s51
357278.158	398370.069	s28	357208.749	398342.996	s52

HNIT Í LANDSHNITAKERFINU ISN-93

SKÝRINGAR:

- s10 HORNÞUNÐAR LÓÐA
- 10000010 STAÐGREININÚMÉR
- L180351 LANDEIGNARNÚMÉR
- KVÖÐ UM 2 OPIN BÍLASTÆÐI Á LÓÐ (3 EF TVÆR ÍBÚÐIR ERU Í HÚSINU)
- STAÐSETNING Á MÆLIBLAÐI EKKI BINDANDI
- F FLATARMÁL LÓÐAR
- 8 NÚMÉR LÓÐAR
- B UNÐIN BYGGINGARLÍNA
- YSTU LEYFILEG MÖRK BYGGINGA
- 23,221,1 STGR.NÚMÉR AÐLIGGJANDI LÓÐABLAÐA

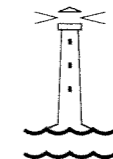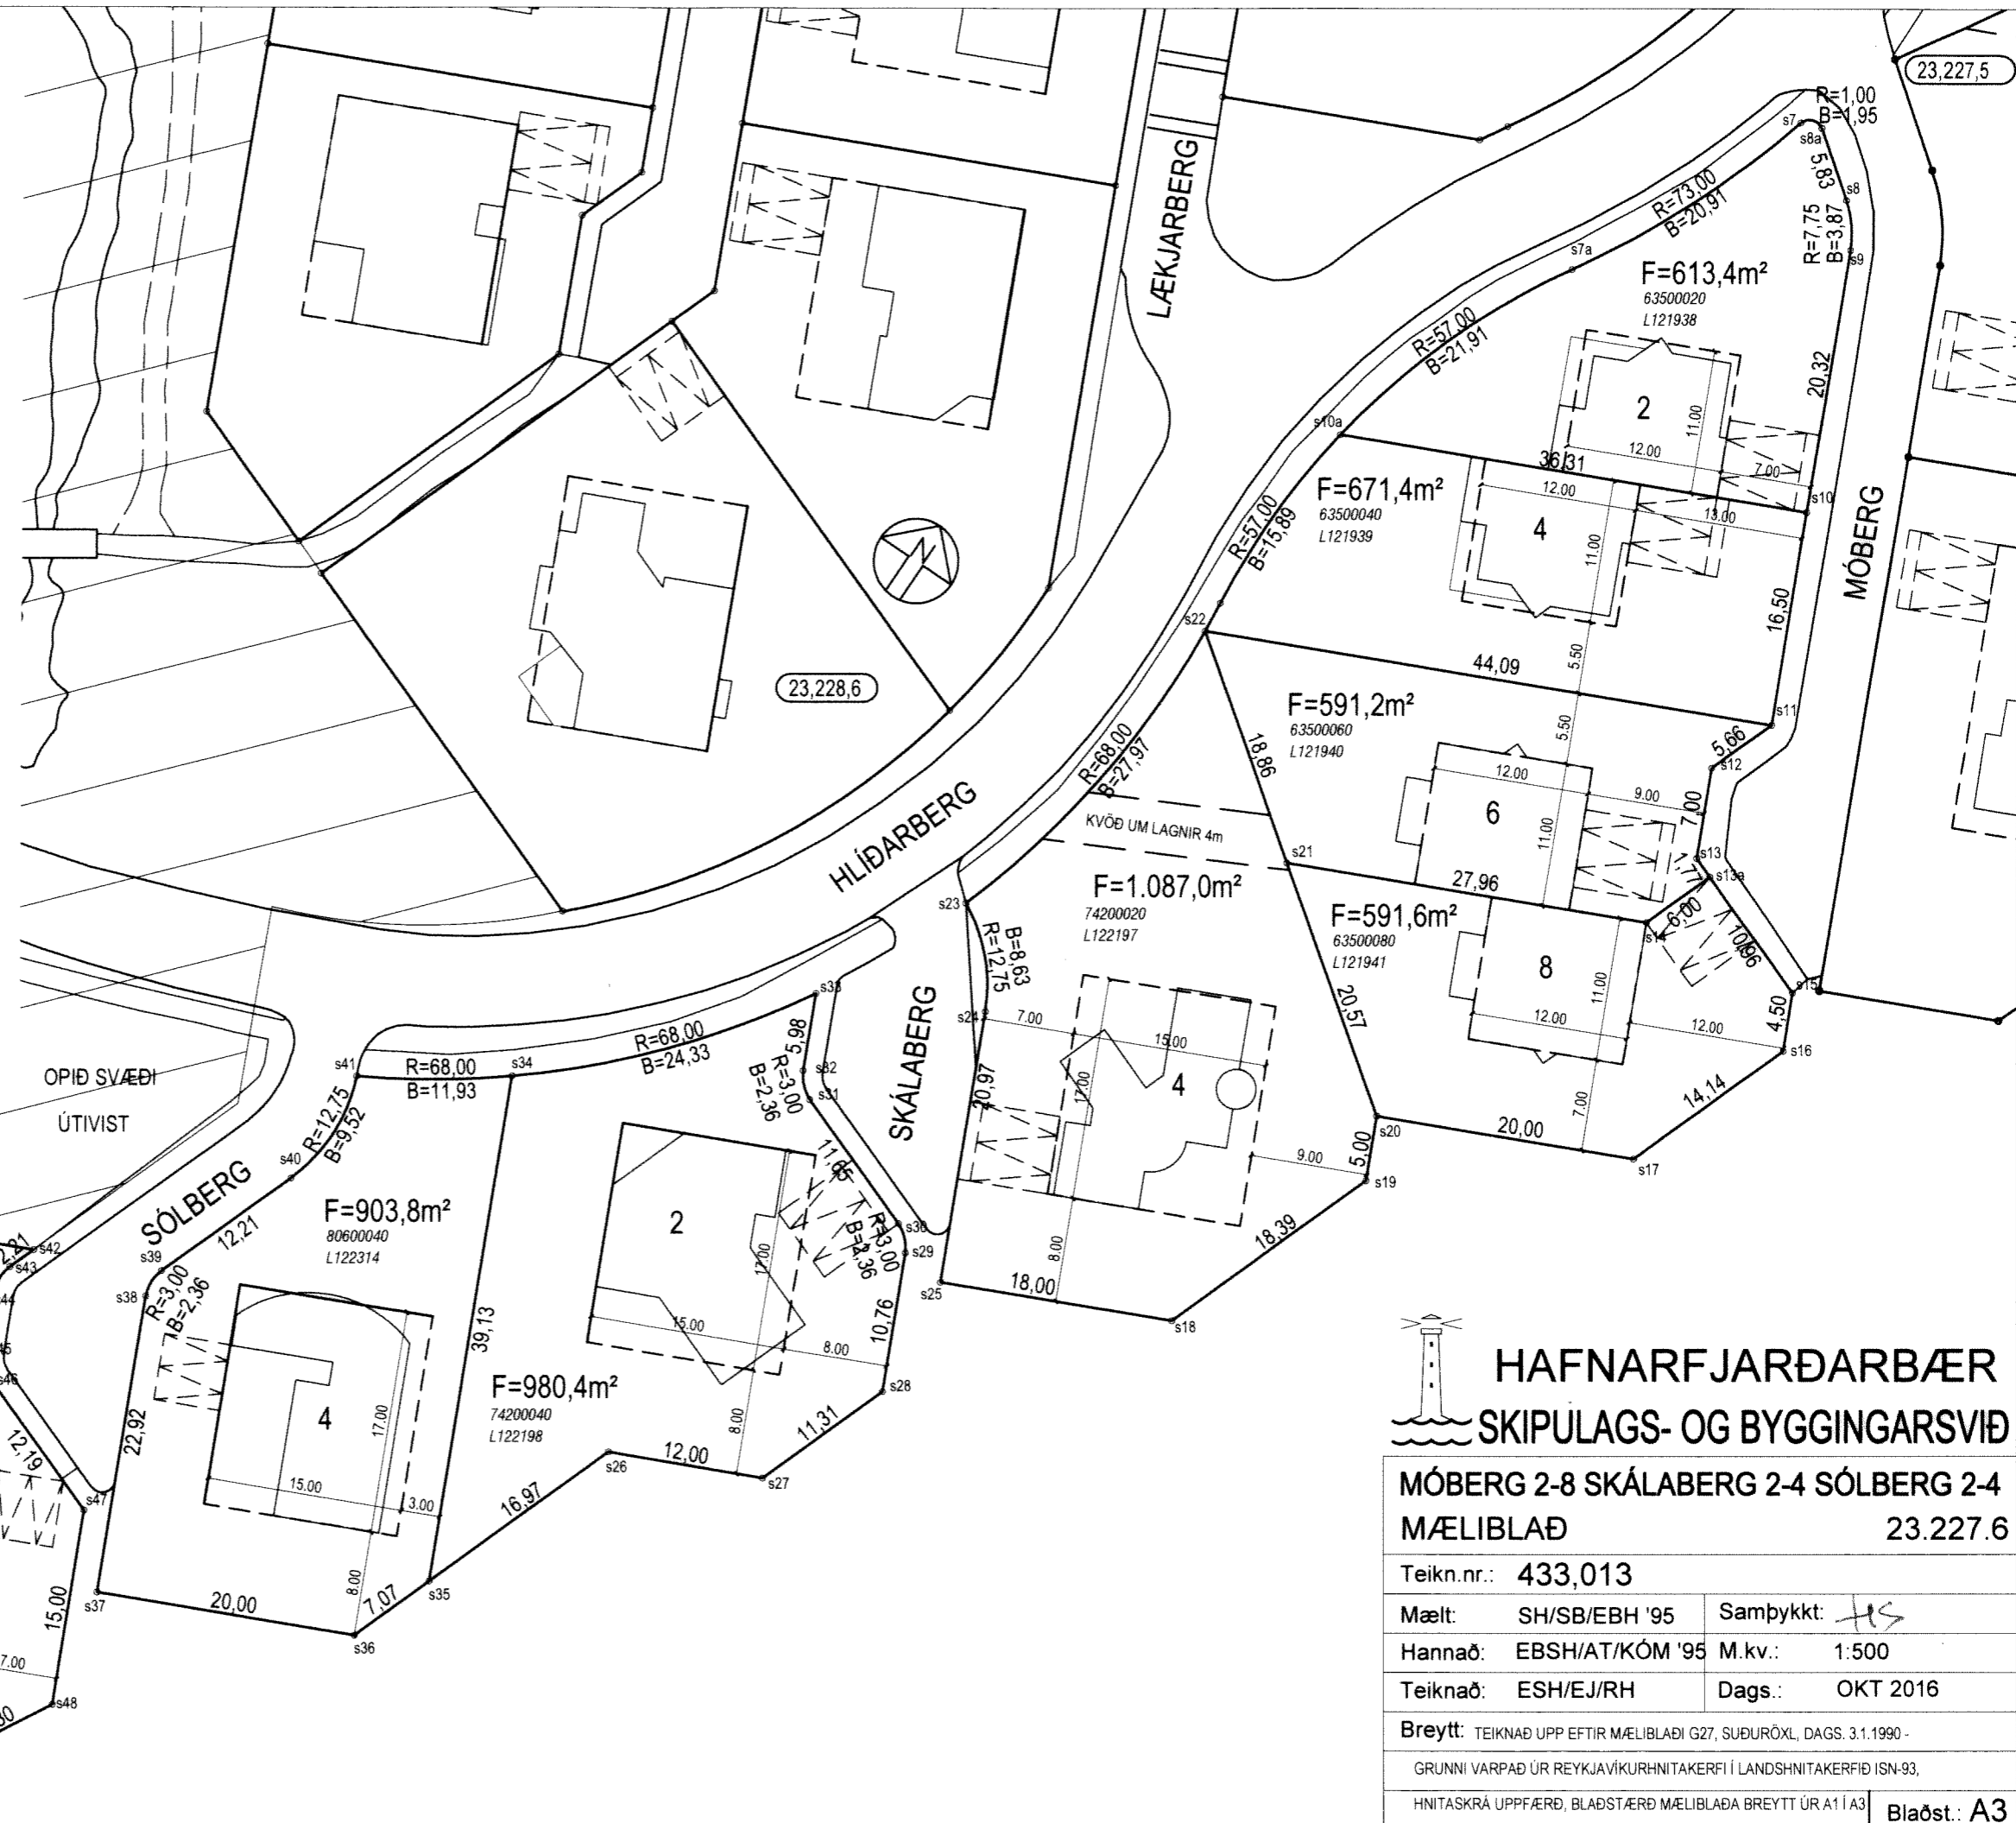

HAFNARFJARÐARBÆR SKIPULAGS- OG BYGGINGARSVIÐ

MÓBERG 2-8 SKÁLABERG 2-4 SÓLBERG 2-4	
MÆLIBLAÐ 23.227.6	
Teikn.nr.:	433,013
Mælt:	SH/SB/EBH '95
Hannað:	EBSH/AT/KÓM '95
Teiknað:	ESH/EJ/RH
Breytt:	TEIKNAÐ UPP EFTIR MÆLIBLAÐI G27, SUBURÓXL, DAGS. 3.1.1990 -
GRUNNI VARPAÐ ÚR REYKJAVÍKURHNITAKERFI Í LANDSHNITAKERFIÐ ISN-93,	
HNITASKRÁ UPPFÆRD, BLAÐSTÆRD MÆLIBLAÐA BREYTT ÚR A1 Í A3	
Bláðst: A3	