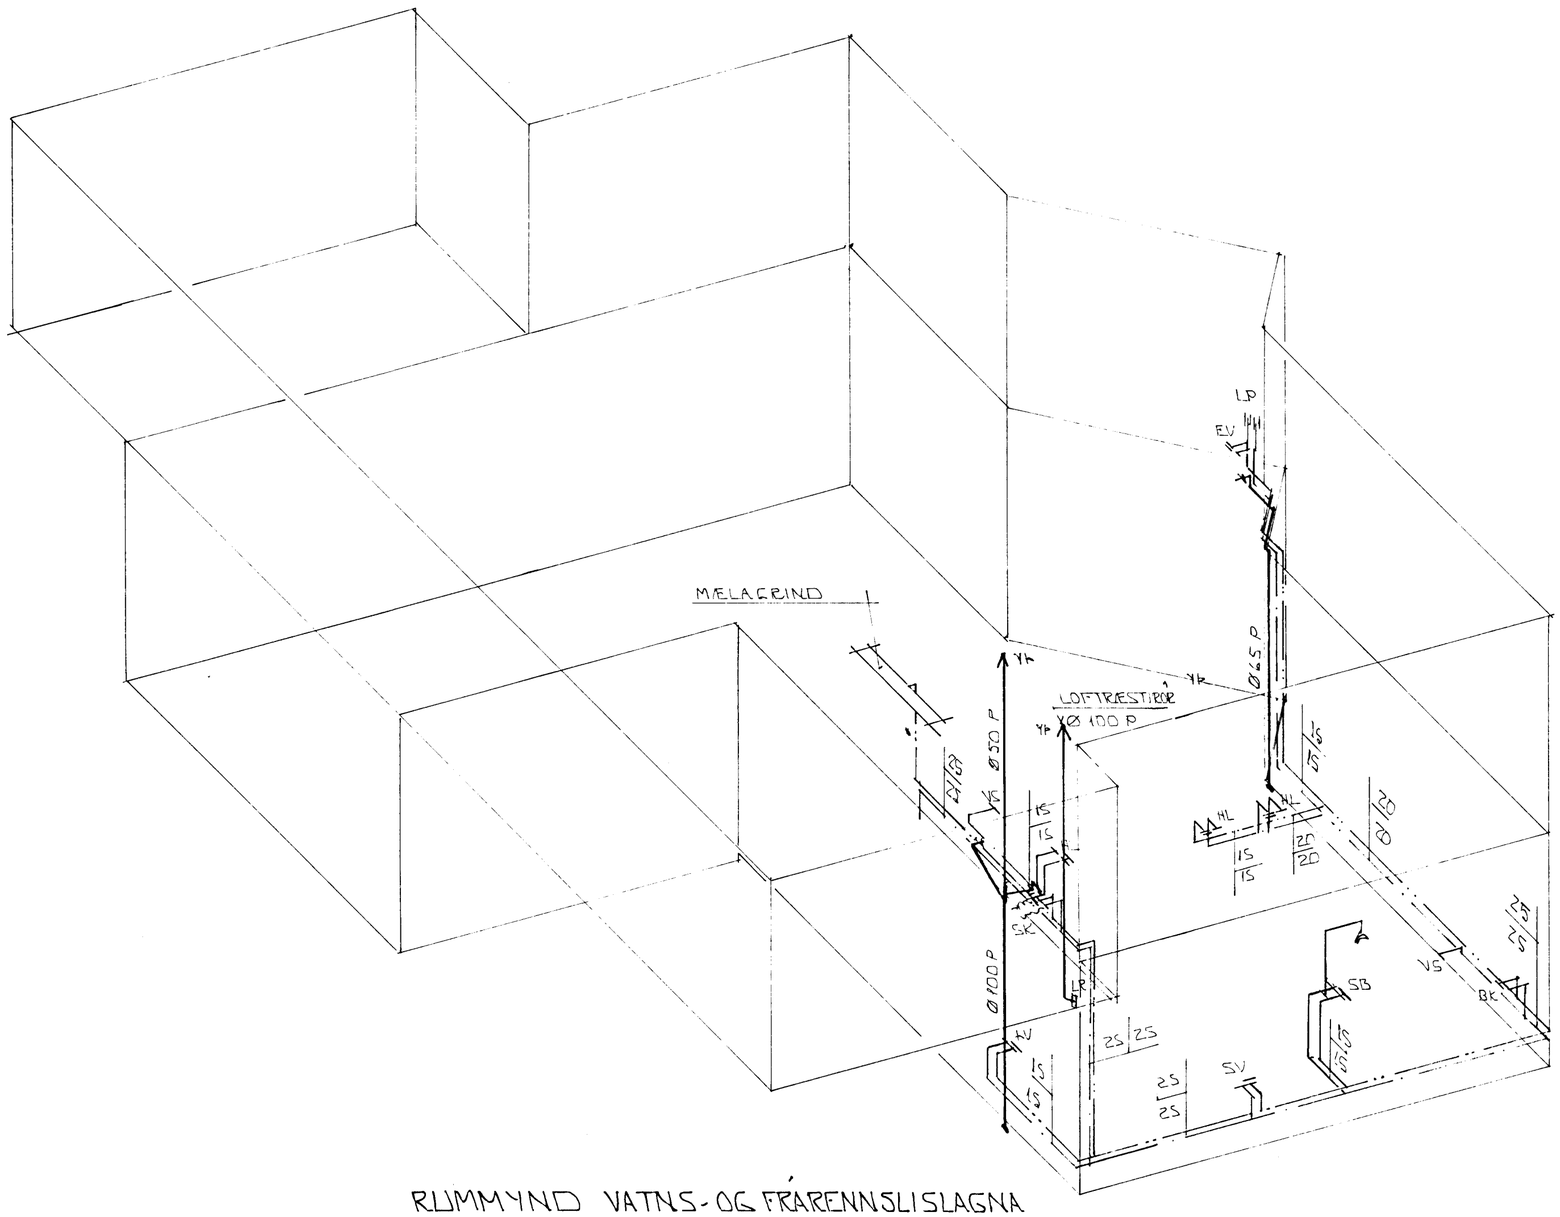

RÚMMYND VATNS- OG FRÁRENNSLISLAGNA

1:50

09 JUL 1992
HAFNARFJARÐARBÆR
BYGGINGAFULLTRÚINN

BR.NR.	DAGS	EÐLI BREYTINGAR	SIGN.

MÓBERG 2 HAFNARFIRÐI

RÚMMYND VATNS- OG FRÁRENNSLISLAGNIR.

MÆLIKV. 1:50

DAGS. OKT.'91

HANNAÐ

TEIKNAÐ

VERK NR. 9107

BLAÐ NR. 2-06

SIGURÐUR ÞORLEIFSSON TÆKNIFRÆÐINGUR F.T.F.I.
STRANDGÖTU 11 HAFNARFIRÐI SÍMI 54751/54255