Tækniþjónusta Sigurðar Þorleifssonar
Strandgötu 11 220 Hafnarfirði sími 91-54255 fax 91-652875

OFNATAFLA MÓBERG 2, HAFNARFIRÐI.

Ofn nr.	staðsetn	Hitaþörf Wött	mesta lengd	mesta hæð	Tenging
1.01	Þvottur	380	800	600	C-D
1.02	Bað	730	600	500	A-B
1.03	Fjölskylduh.	550	800	600	C-D
1.03	Fjölskylduh.	550	800	600	C-D
1.04	Herbergi	790	1400	600	C-D
1.05	Herbergi	650	1400	600	C-D
1.06	Hjón	1120	1200	600	A-B
2.01	V.S.	300	800	600	C-D
2.02	Anddyri	500	800	600	C-D
2.03	Herbergi	1000	1400	600	C-D
2.04	Borðstofa	850	800	400	A-B
2.05	Borðstofa	2330	2200	400	B-C
2.06	S+olstofa	3400	4000	400	A-D
2.07	Bílgeymsla	1720	3000	700	A-D
		14870			

Áður en gengið er frá ofnapöntun skulu arkitekt og tæknifræðingur yfirfara ofnatilboðið og athuga ofnastærðir og afkastagetu ofna.

Hæð ofna undir gluggum skal vera 20 cm minni en bilið frá gólfi og upp undir sólbekk.

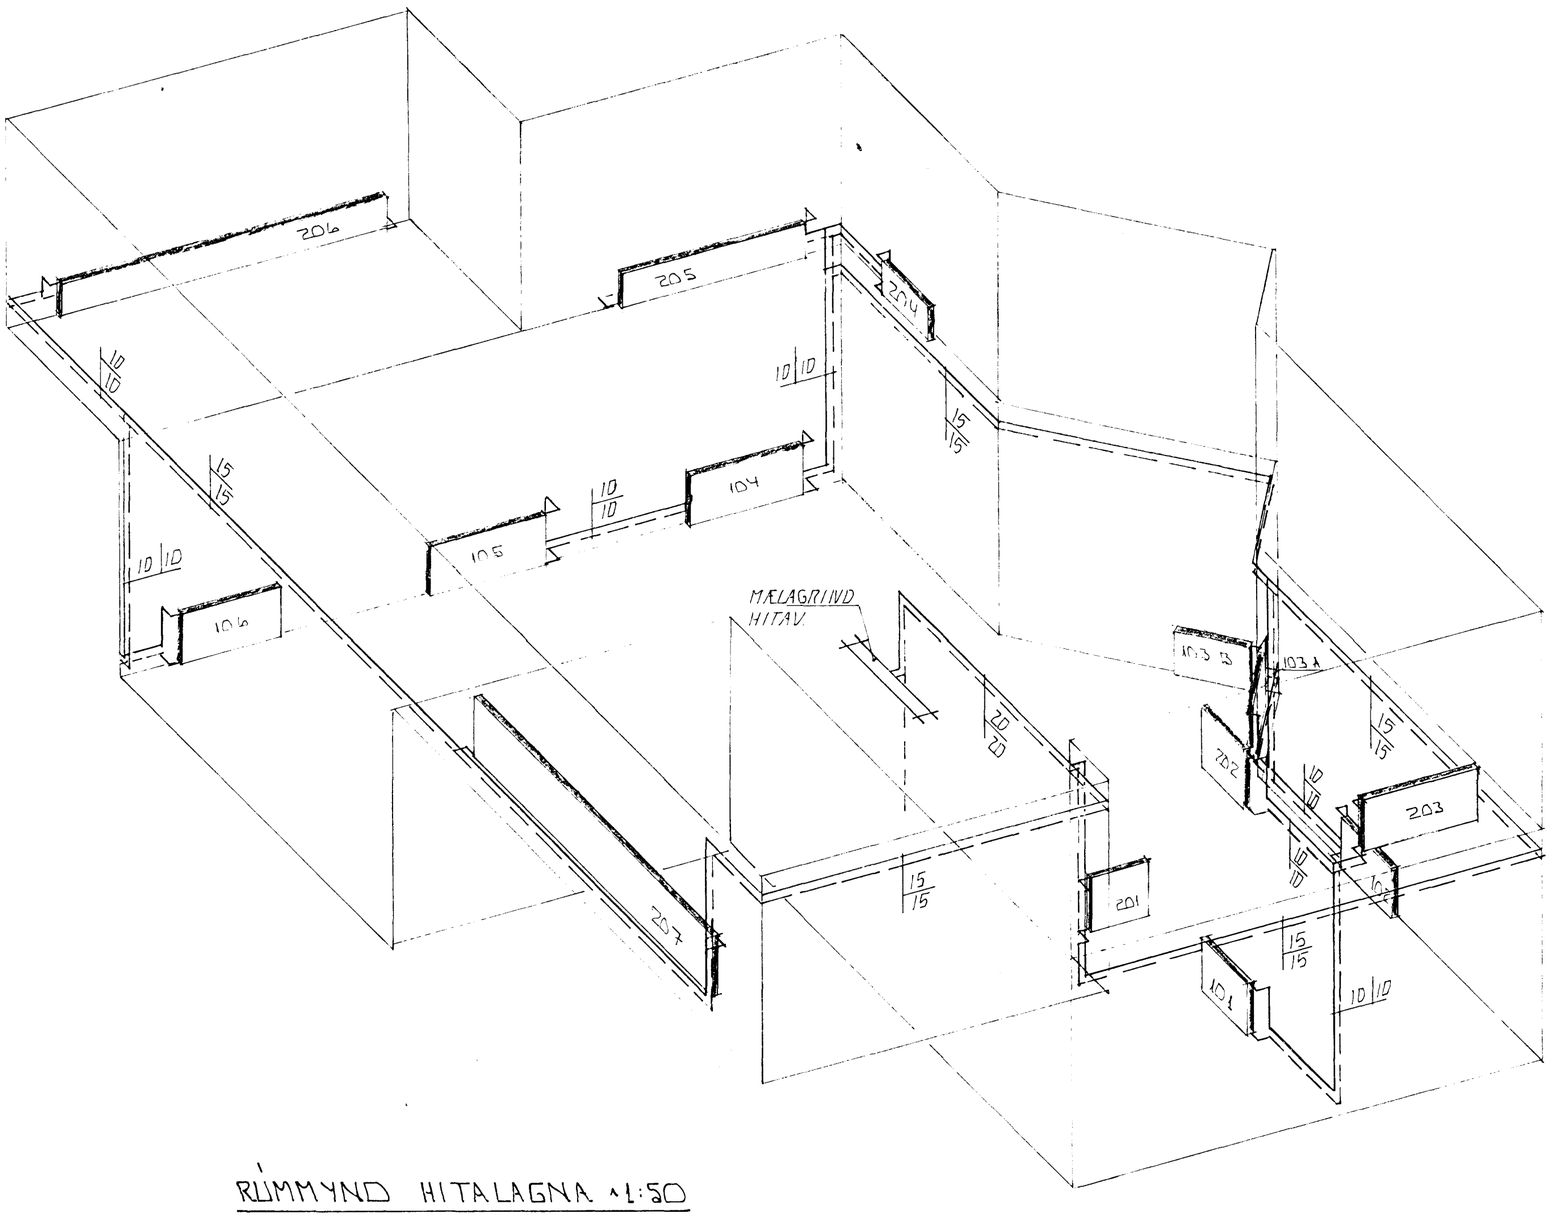

RÚMMYND HITALAGNA 1:50

09 JUL 1992
HAFNARFJARÐARBÆR
BYGGINGAFULLTRÚINN

BR.NR.	DAGS	EÐLI BREYTINGAR	SIGN.

MÓBERG 2 HAFNARFIRÐI
RÚMMYND HITALAGNA.
MÆLIKV. 1:50

DAGS. OKT. '91
HANNAÐ
TEIKNAÐ
VERK NR. 9107
BLAÐ NR. 2-05

SIGURÐUR ÞORLEIFSSON TÆKNIFRÆÐINGUR F.T.F.I.
STRANDGÖTU 11 HAFNARFIRÐI SÍMI 54751/54255