



Sampylit á fundi bygging-  
nefndar þ. 24.6.1992  
BYGGINGAFULLTRÚINN  
Í HAFNARFIRÐI


BLAÐ 2/3

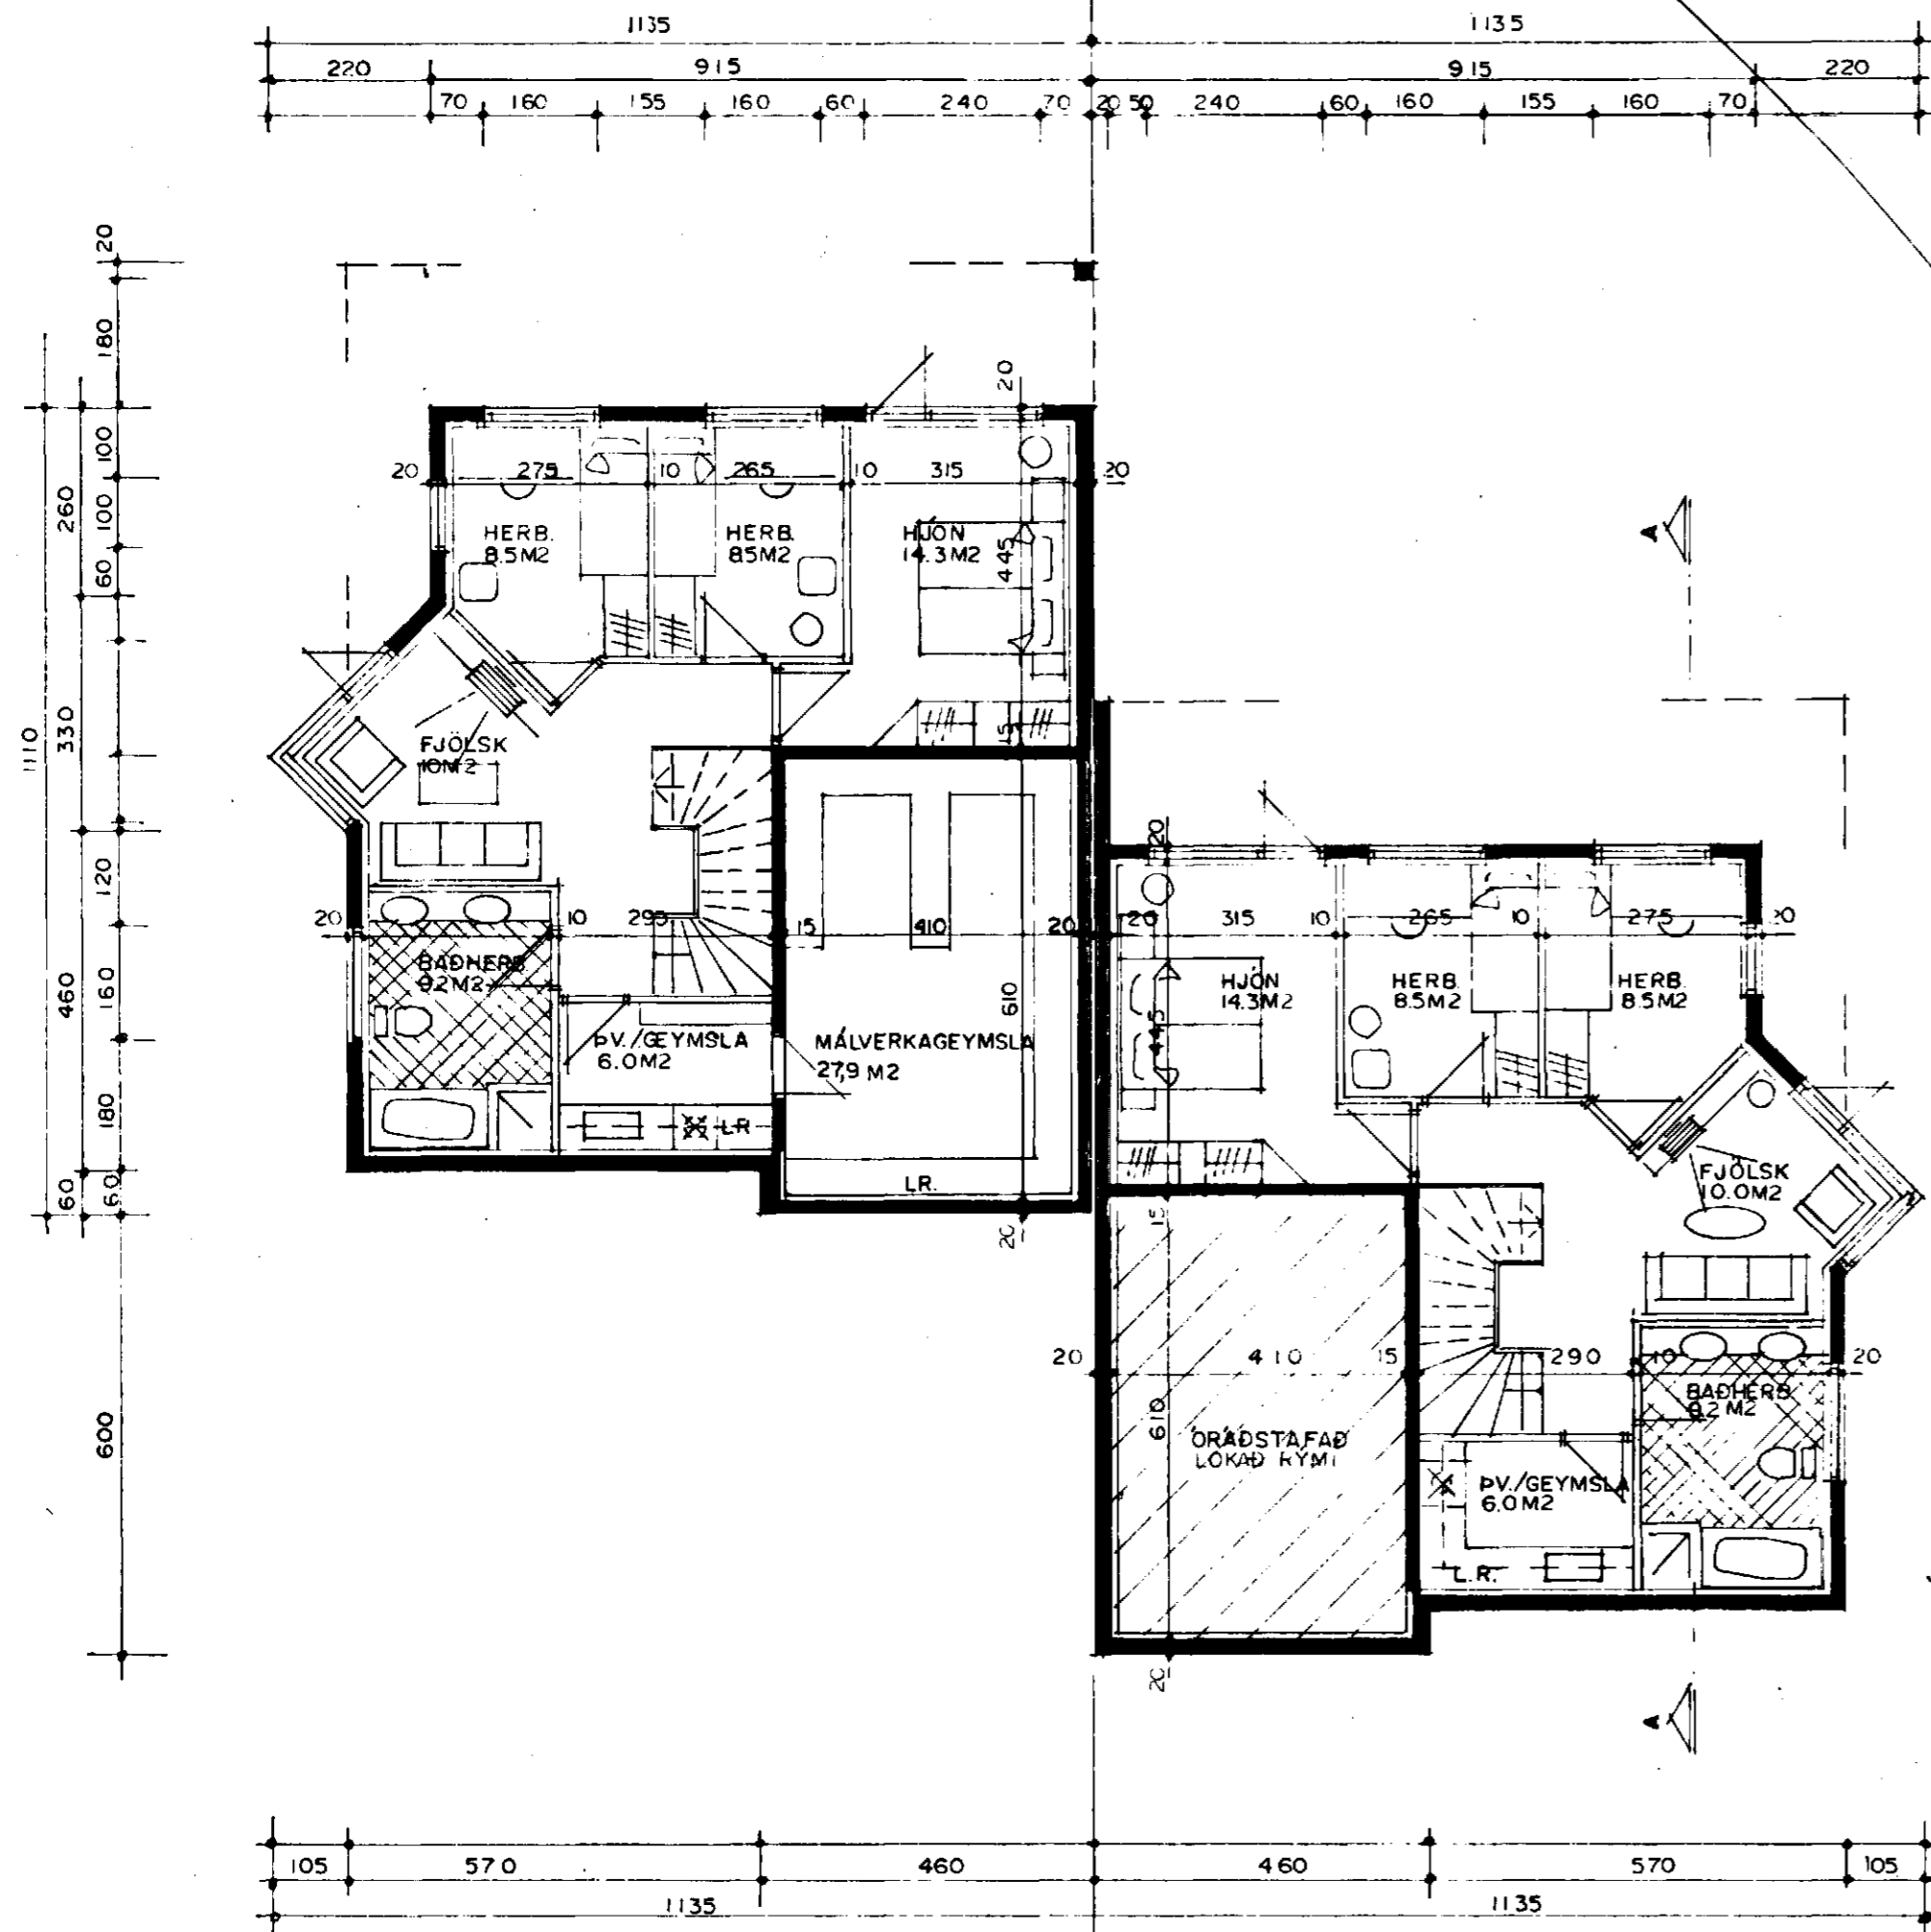

GRUNNMYND · JARÐHÆÐAR MKV. 1:100

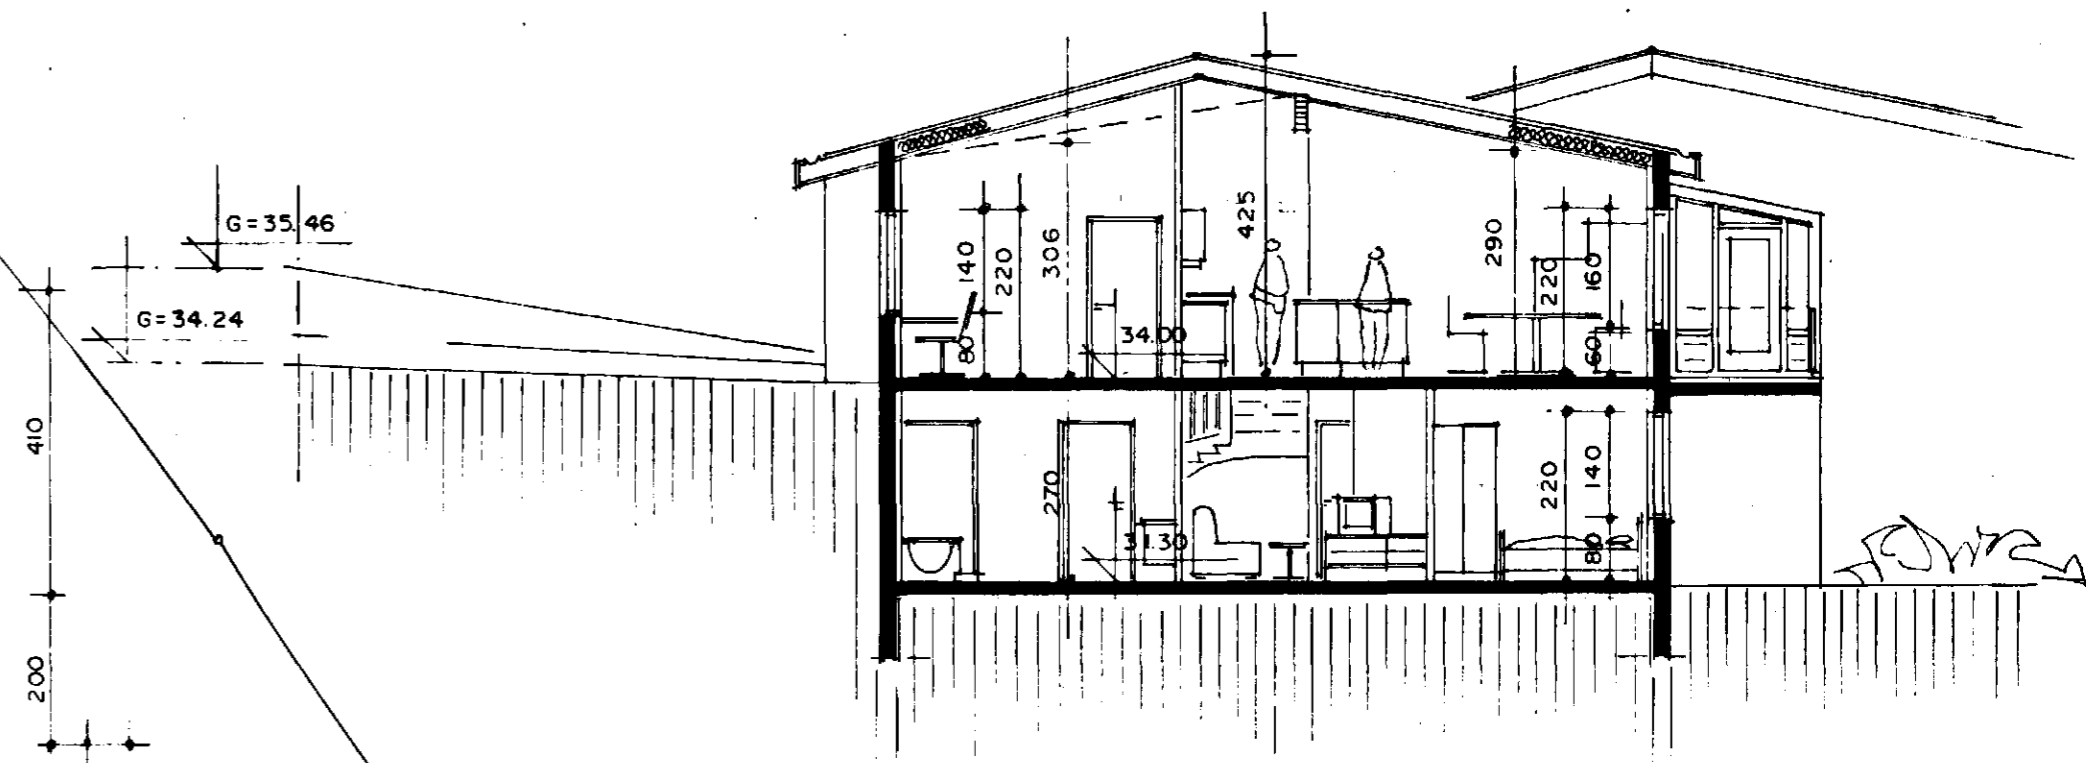

SNID A-A MKV. 1:100

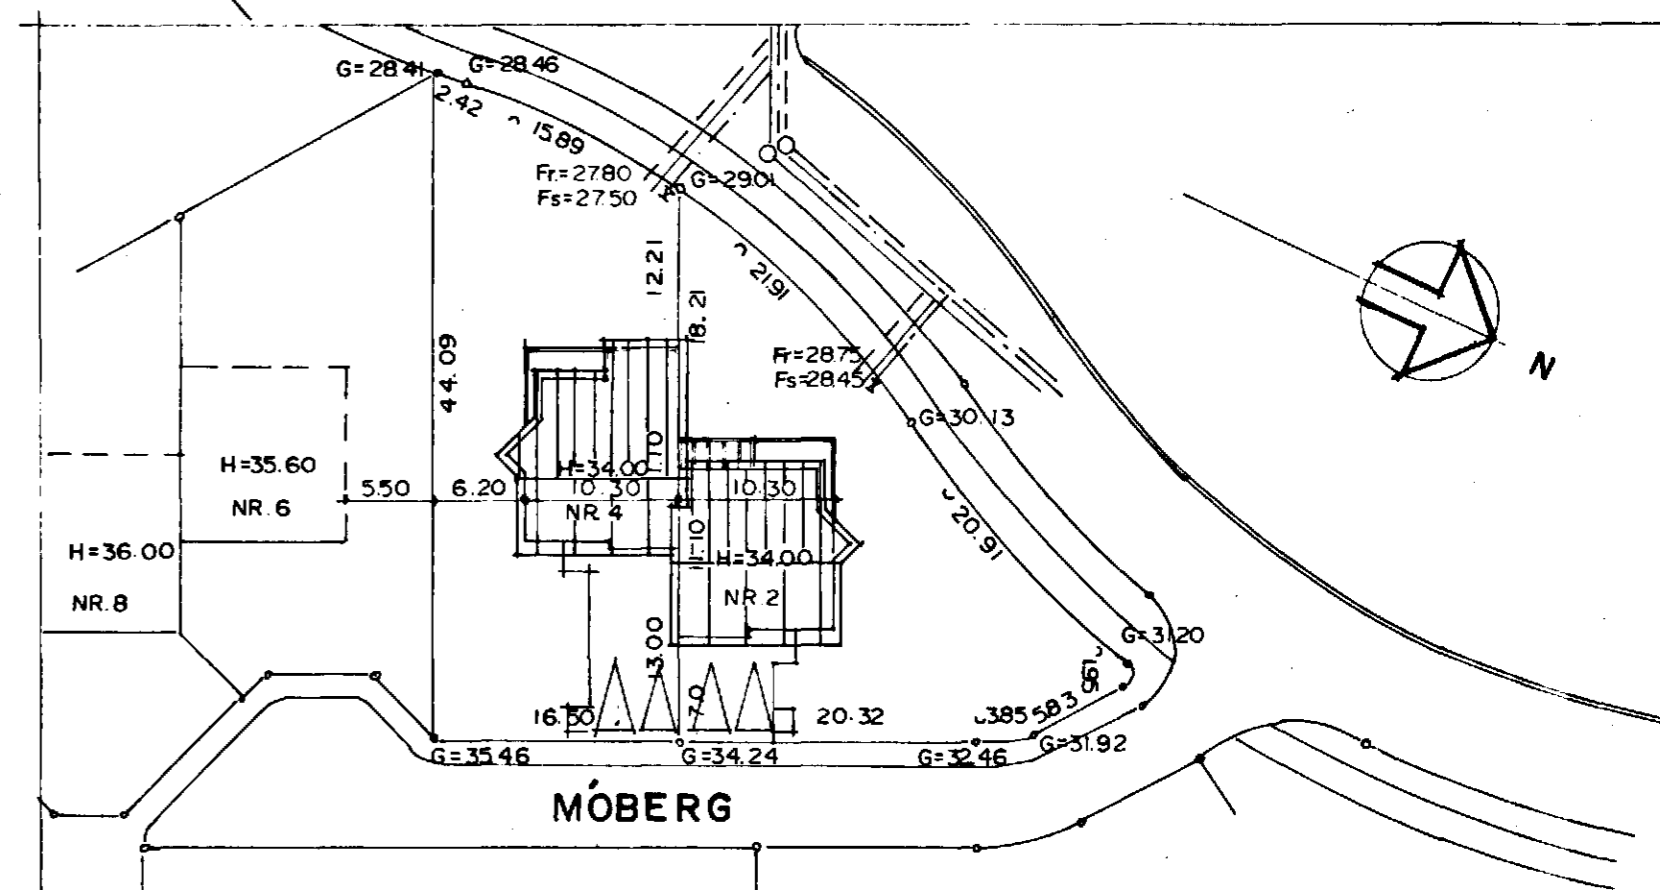

MÓBERG

AFSTÖÐUMYND MKV. 1:500

BREYTT Í JÚNÍ 1992  
BREYTT Í MARS 1992, SÓLST. Í HÚSI NR. 4

*Sigurður Þorvarðarson*