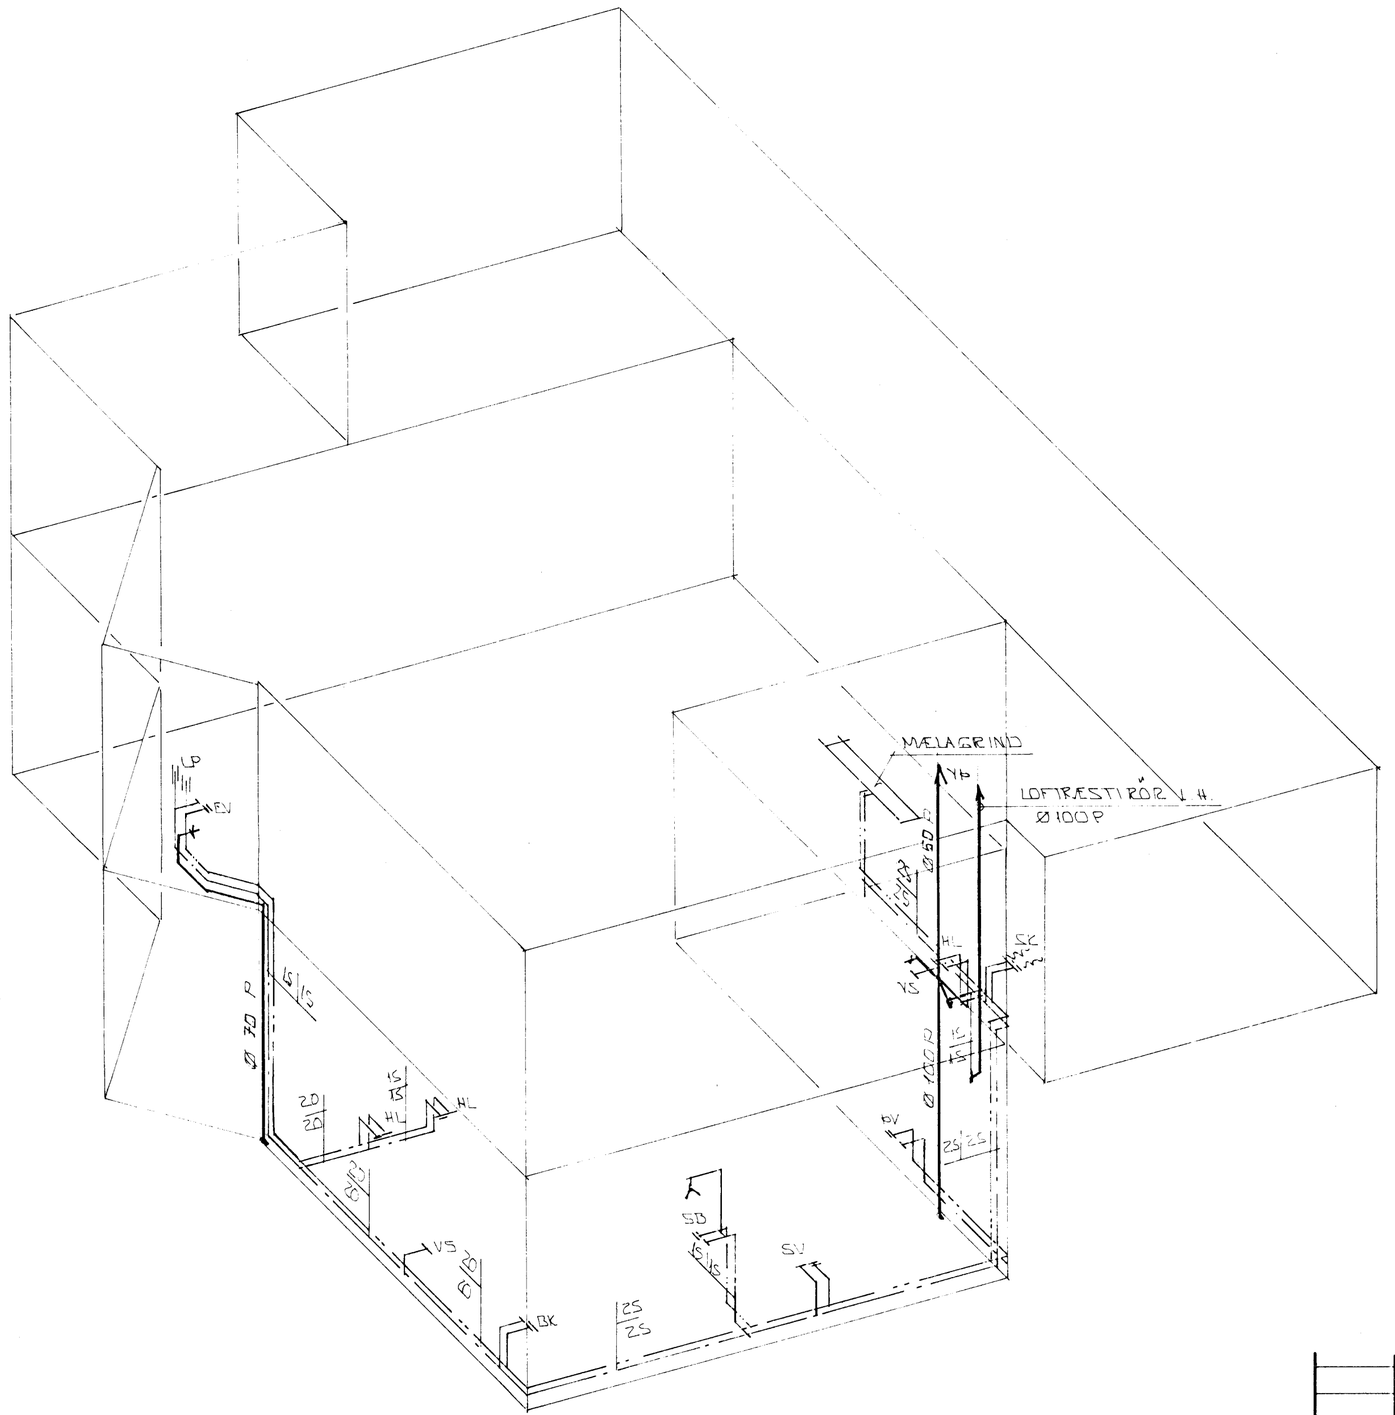

RÚMMYND ~ 1:50

01 JUL 1992

HAFNARFJARÐARBÆR BYGGINGAFULLTRÚINN

BR.NR.	DAGS	EÐLI BREYTINGAR	SIGN.

MÖBERG 4 HAFNARFIRÐI

RÚMMYND VATNS- OG FRÁRENNSLISL.
LOFTRÆSTIL.

MÆLIKV. ~ 1:50

DAGS.	OKT '91
HANNAÐ	G.M.
TEIKNAÐ	SÞ.
VERK NR.	9130
BLAÐ NR.	2-06

SIGURÐUR ÞORLEIFSSON TÆKNIFRÆÐINGUR F.T.F.Í.
STRANDGÖTU 11 HAFNARFIRÐI SÍMI 54751/54255