

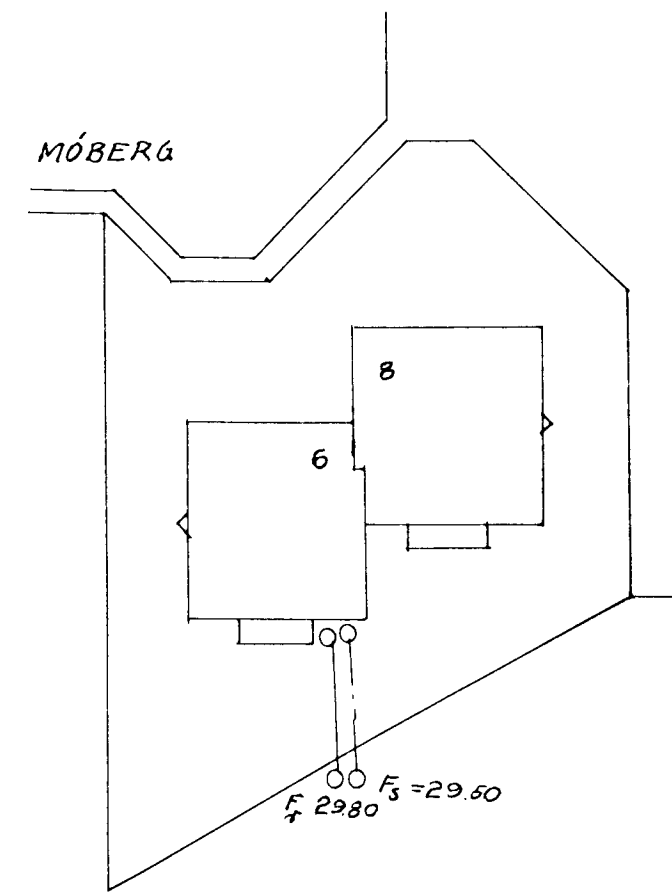


AFSTÖÐUMYND M 1:500

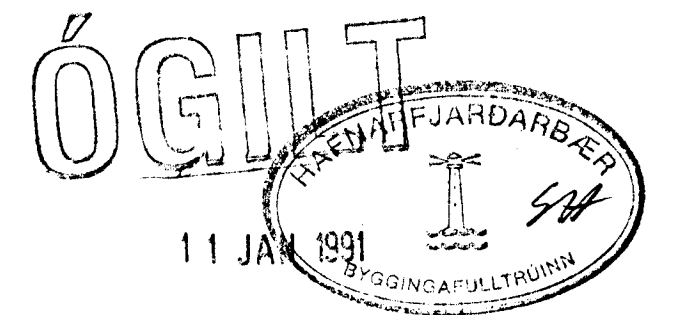

Úr Gildi

FRÆRENNISLISSTOFNAR M 1:50

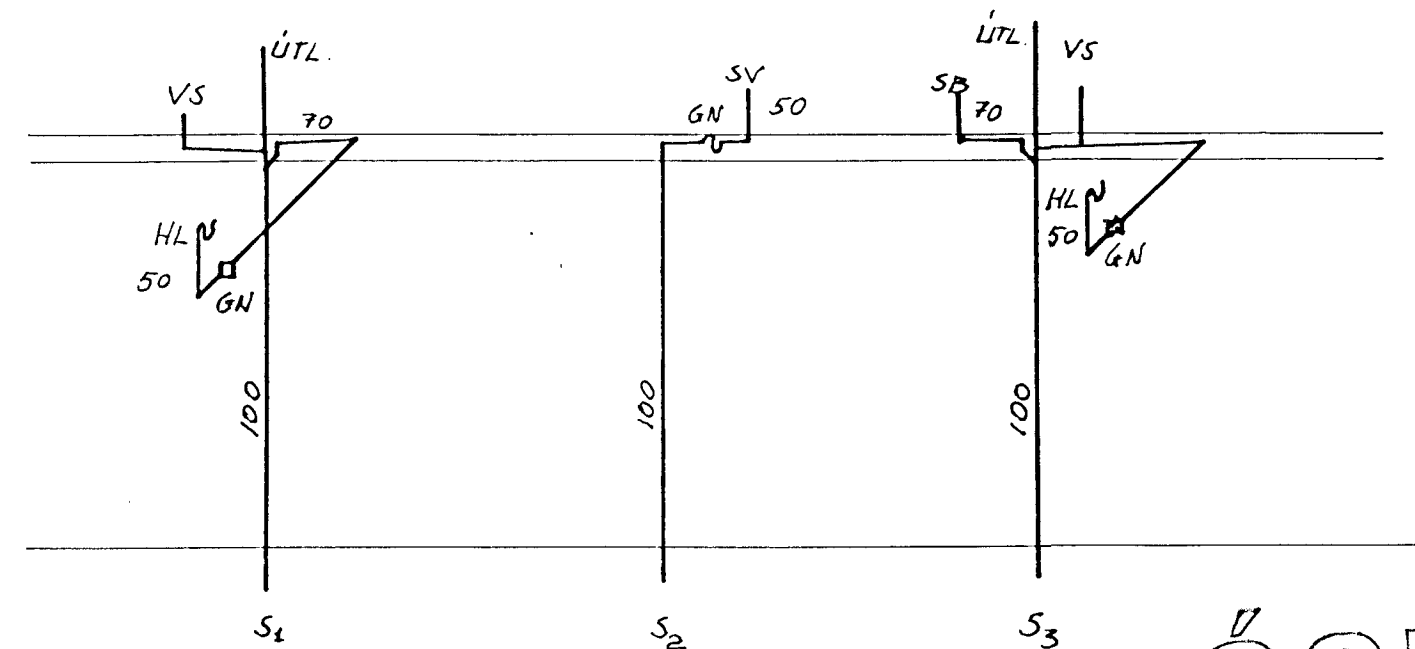

SKÝRINGAR:

EFNI Í FRÆRENNISLISSTOFNUM ER POLYPROPYLEN (GRÁTT PLAST) EINANGRADIÐ MED GLERULLARMOTTU OG VAFDIR PLASTDUK. ALLT EFNI TIL HÖLRÉSALAGNA OG LUMHVERFIS ÞÆR SVO OG ÖLL VINNA SKAL VERA Í SAMRÆMI VID REGLUGERÐ LUM HÖLRÉSI Í REYKJAVÍK OG ÍST 65. BAKRÁS HITAVEITU SKAL LEGGJA ÚR Ø32 PEH PÍPU (HITA-DOLÍD PL.) ÚP Í SKOLPBRUNN. SETJA SKAL Ø50 PLASTPÍPU Í GRUNN TIL AÐHÆGI SÉ AÐ DRAGA HEIMTAUB VATNSLAGNAR Í SJÁR OG INNTAKSHNÉ FYRIR HITAVEITU.

|                           |             |                             |  |
|---------------------------|-------------|-----------------------------|--|
| GLUÐJÓN Þ. RAGNARSSON TFR |             | EIKJUJÓGI 26 - SÍMI 3-41-06 |  |
| VERK:                     | MÓBERG NR 6 | HAFNARFIRÐI                 |  |
| MÁL                       | 1:50 1:500  | FRÆRENNISLAGNIR             |  |
| DAGS                      | Des - 1990  | GRUNNMYND                   |  |
| BLAÐ                      | 21          | FRÆRENNISLISSTOFNAR         |  |
| BREYTT                    |             | AFSTÖÐUMYND                 |  |
|                           |             | Glúðjón Þ. Ragnarsson       |  |