
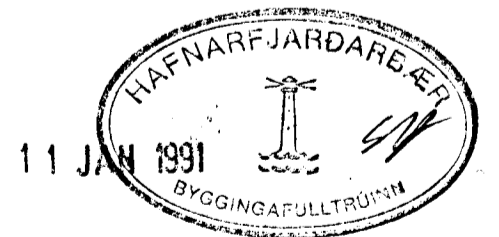


GRUNNMYND NEDRI HÆÐAR M 1:50

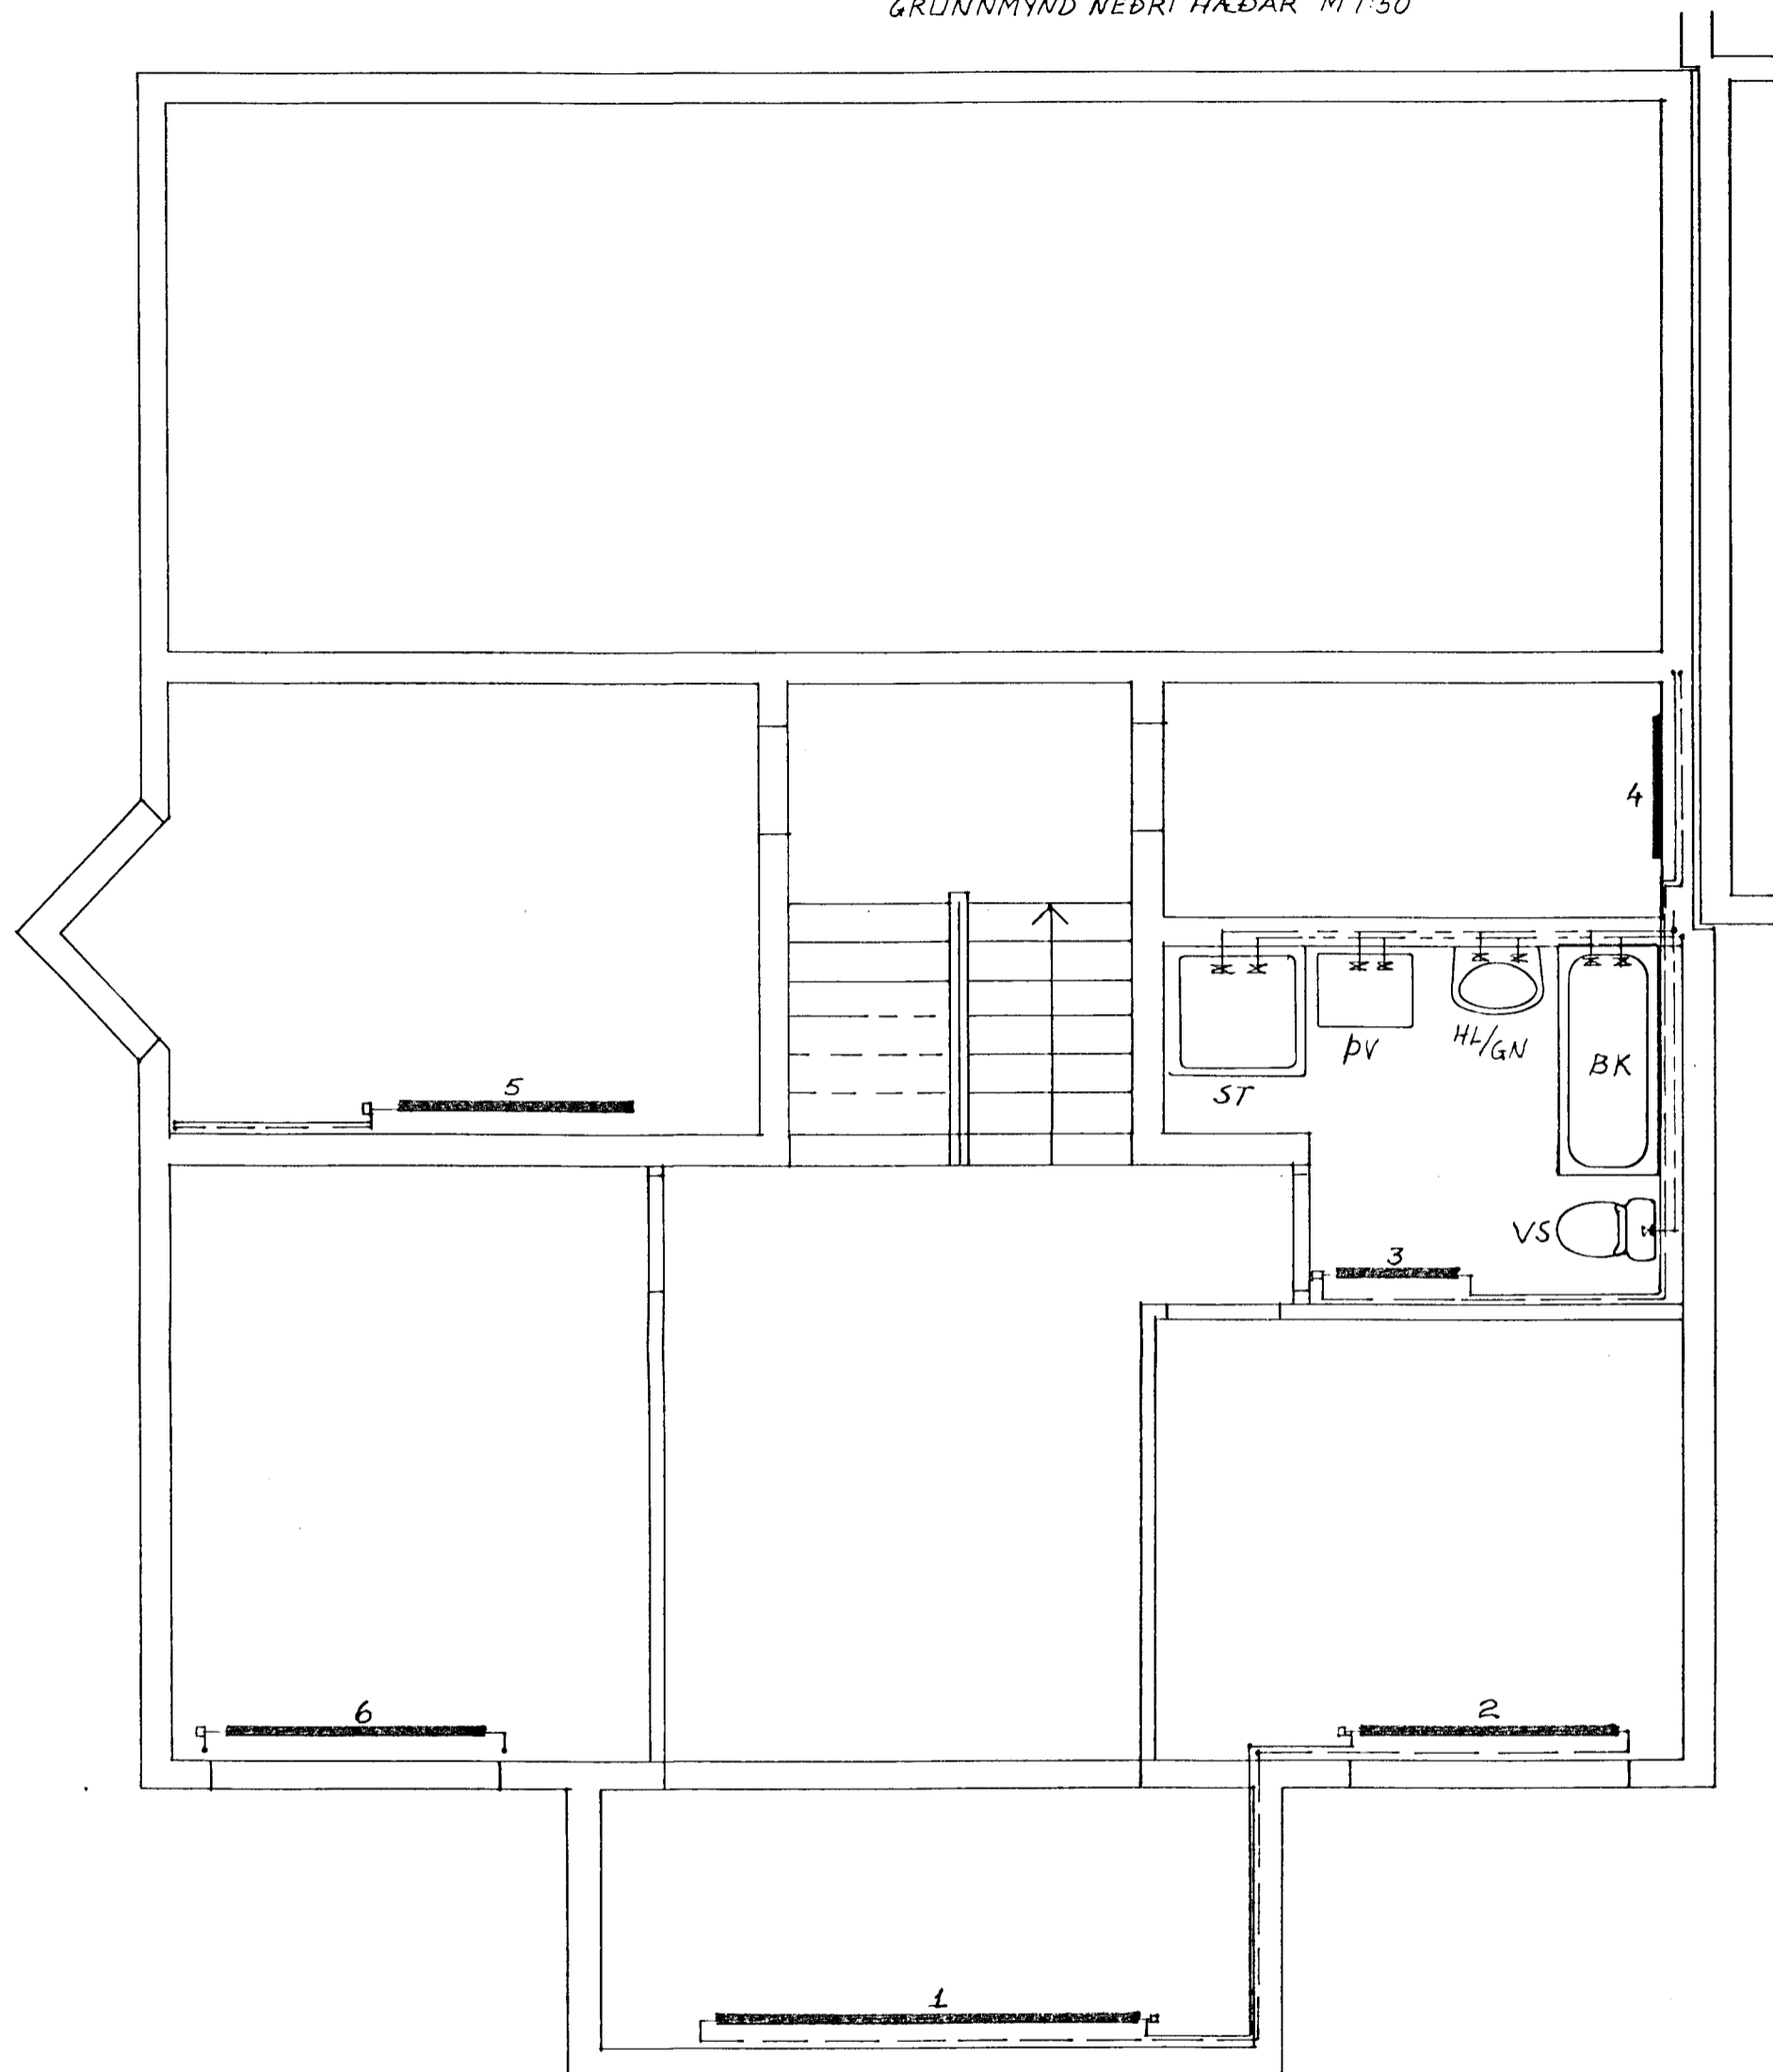

GLUÐJÓN Þ. RAGNARSSON TFR		
EIKJUVÖG 26 - SÍMI 3-41-06		
VERK:	MÓBERG NR 6	HAFNARFIRÐI
MÁL	1:50	VATNSLAGNIR
DAGS	Des - 1990	HITALAGNIR
BLAD	22	GRUNNMYND NEDRI HÆÐ
BREYTT		Glúðjón Þ. Ragnarsson