
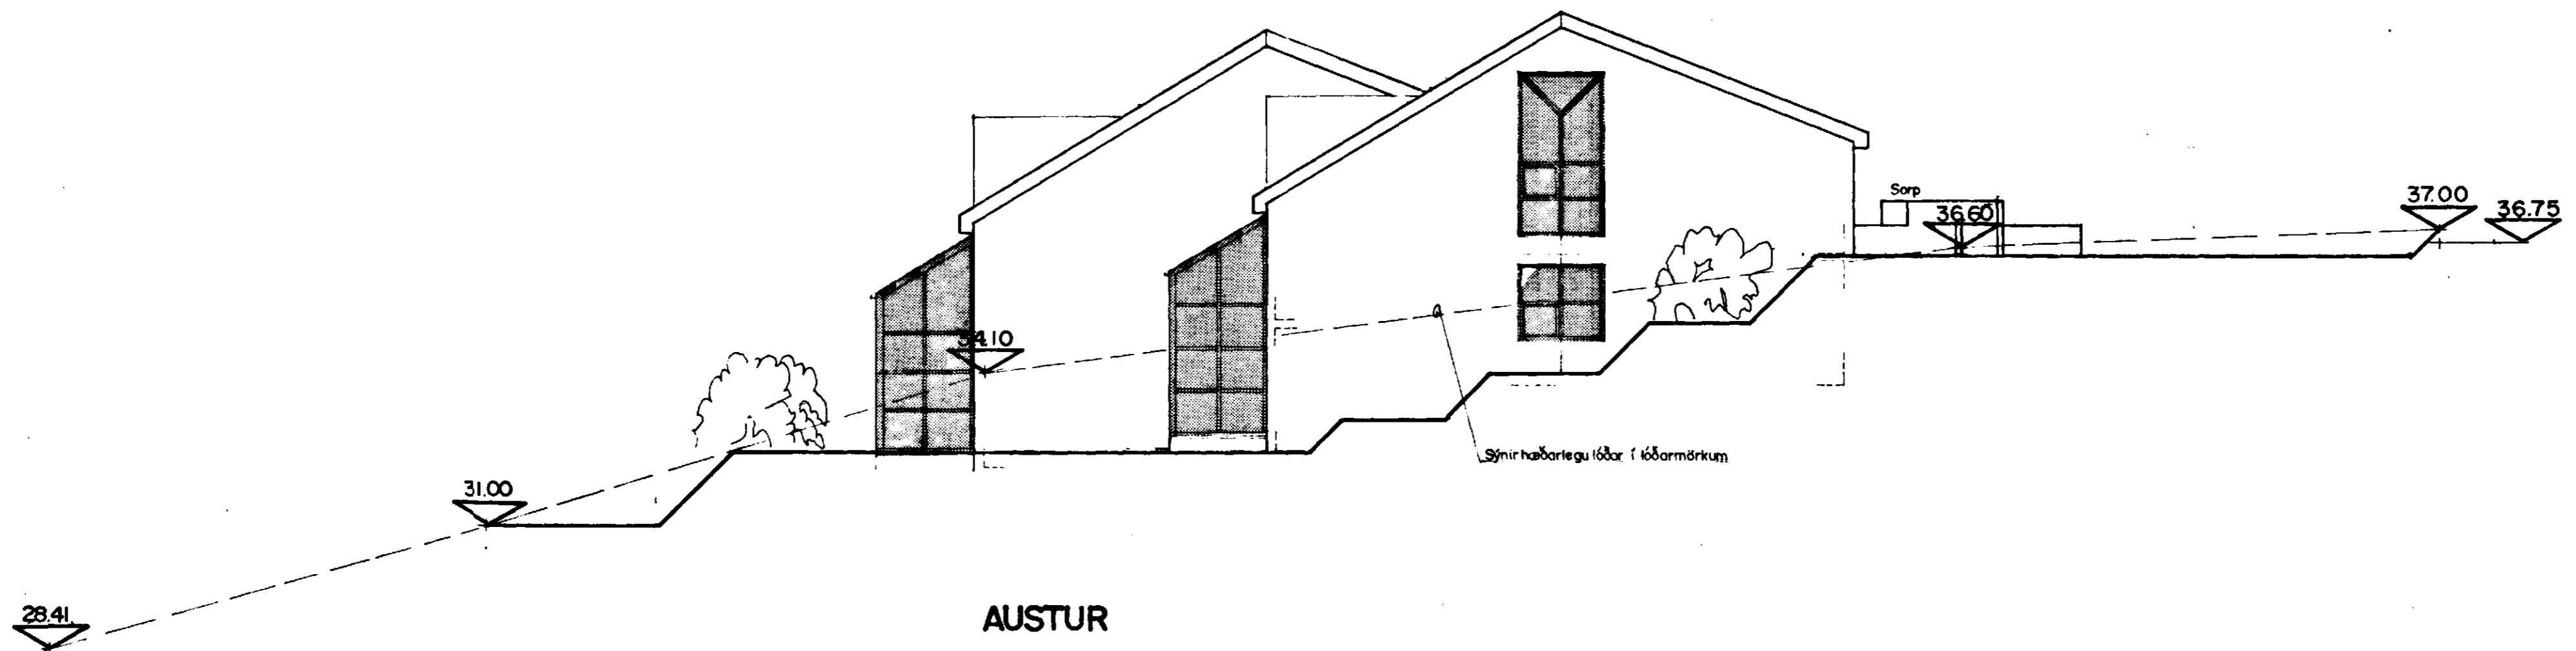


Samþykkt á fundi bygginga-
nefndar þ. 5/8 1992
BYGGINGAFULLTRÚINN
Í HAFNARFIRÐI

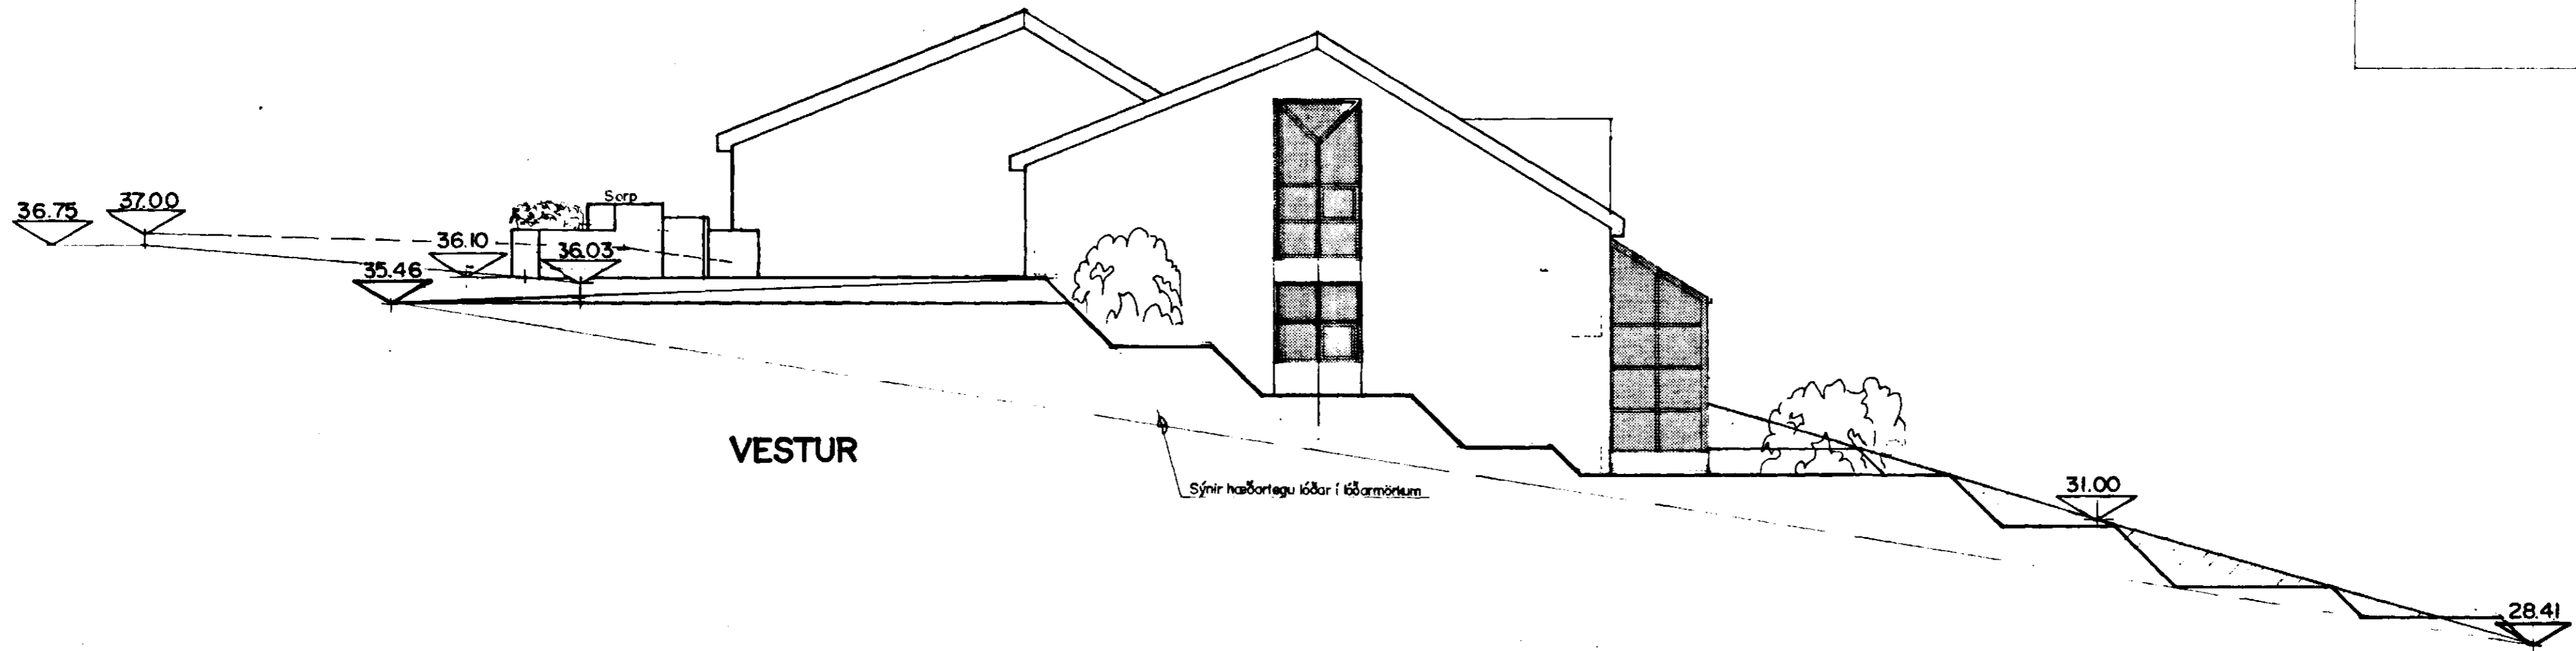

Ágúst Þórhildarson
ÁGÚST ÞÓRÐARSON BYGGINGAFRÆÐINGUR
 KLAPPARBERGI 27 III R. S. 77153
MÖBERG 6 OG 8 BL. 4
 ÚTLIT VESTUR OG AUSTUR 17.07.92
 DAGS 22.10.90 HÖNN. A.P. TEIKN. S.O. YFIRF. A.P. M. 1:100