


Samþykkt á fundi bygginga-
nefndar þ. 5.8.1977
BYGGINGARULLTRÚNN
I HAFNARFIRÐI

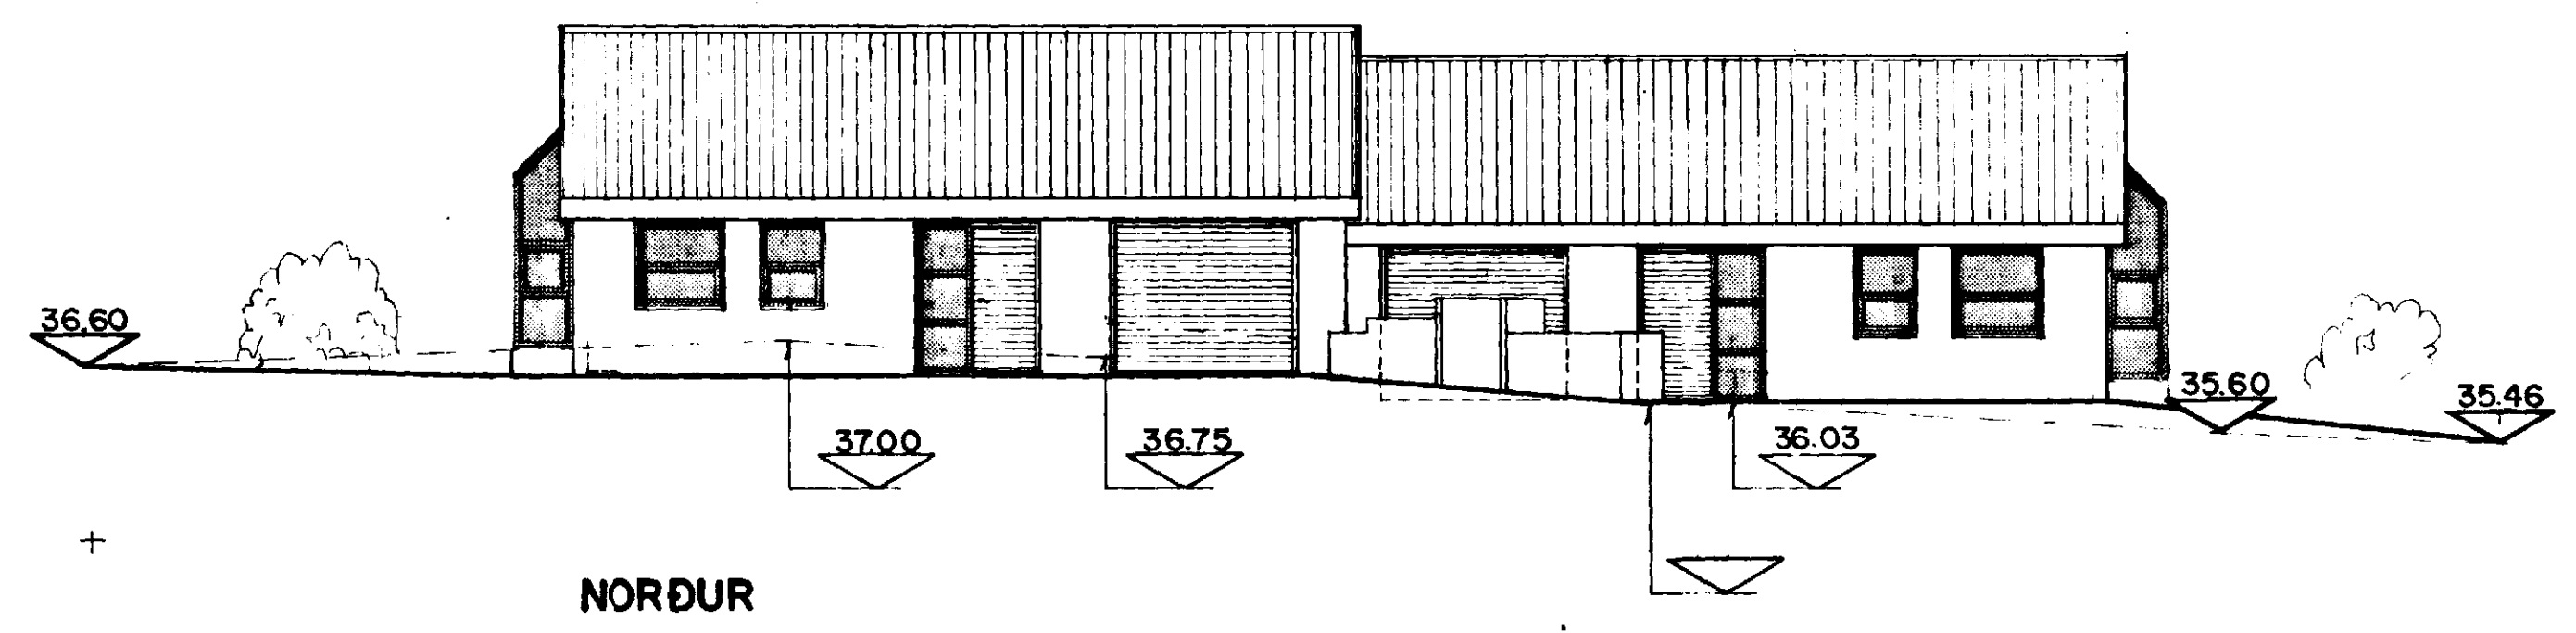

Ágúst Þórðarson
ÁGÚST ÞÓRÐARSON BYGGINGAFRÆÐINGUR
 KLAPPARBERGI 27 III R S 77153
MÓBERG 6 OG 8 BL **3**
 ÚTLIT NORDUR OGSUÐUR BR 17.07.92
 DAGS 25.10.90 HÖNT: AP TEIKN: SÓ YFIR: AP M: 1:100