


Samþykkt á fundi bygginga-
nefndar þ. 18.8. 1993


BYGGINGAFULLTRÚINN
Í HAFNARFIRDI

Misþun þeir

ÁSKILIÐ, ELÐRI
TEIKNING ÓGILD

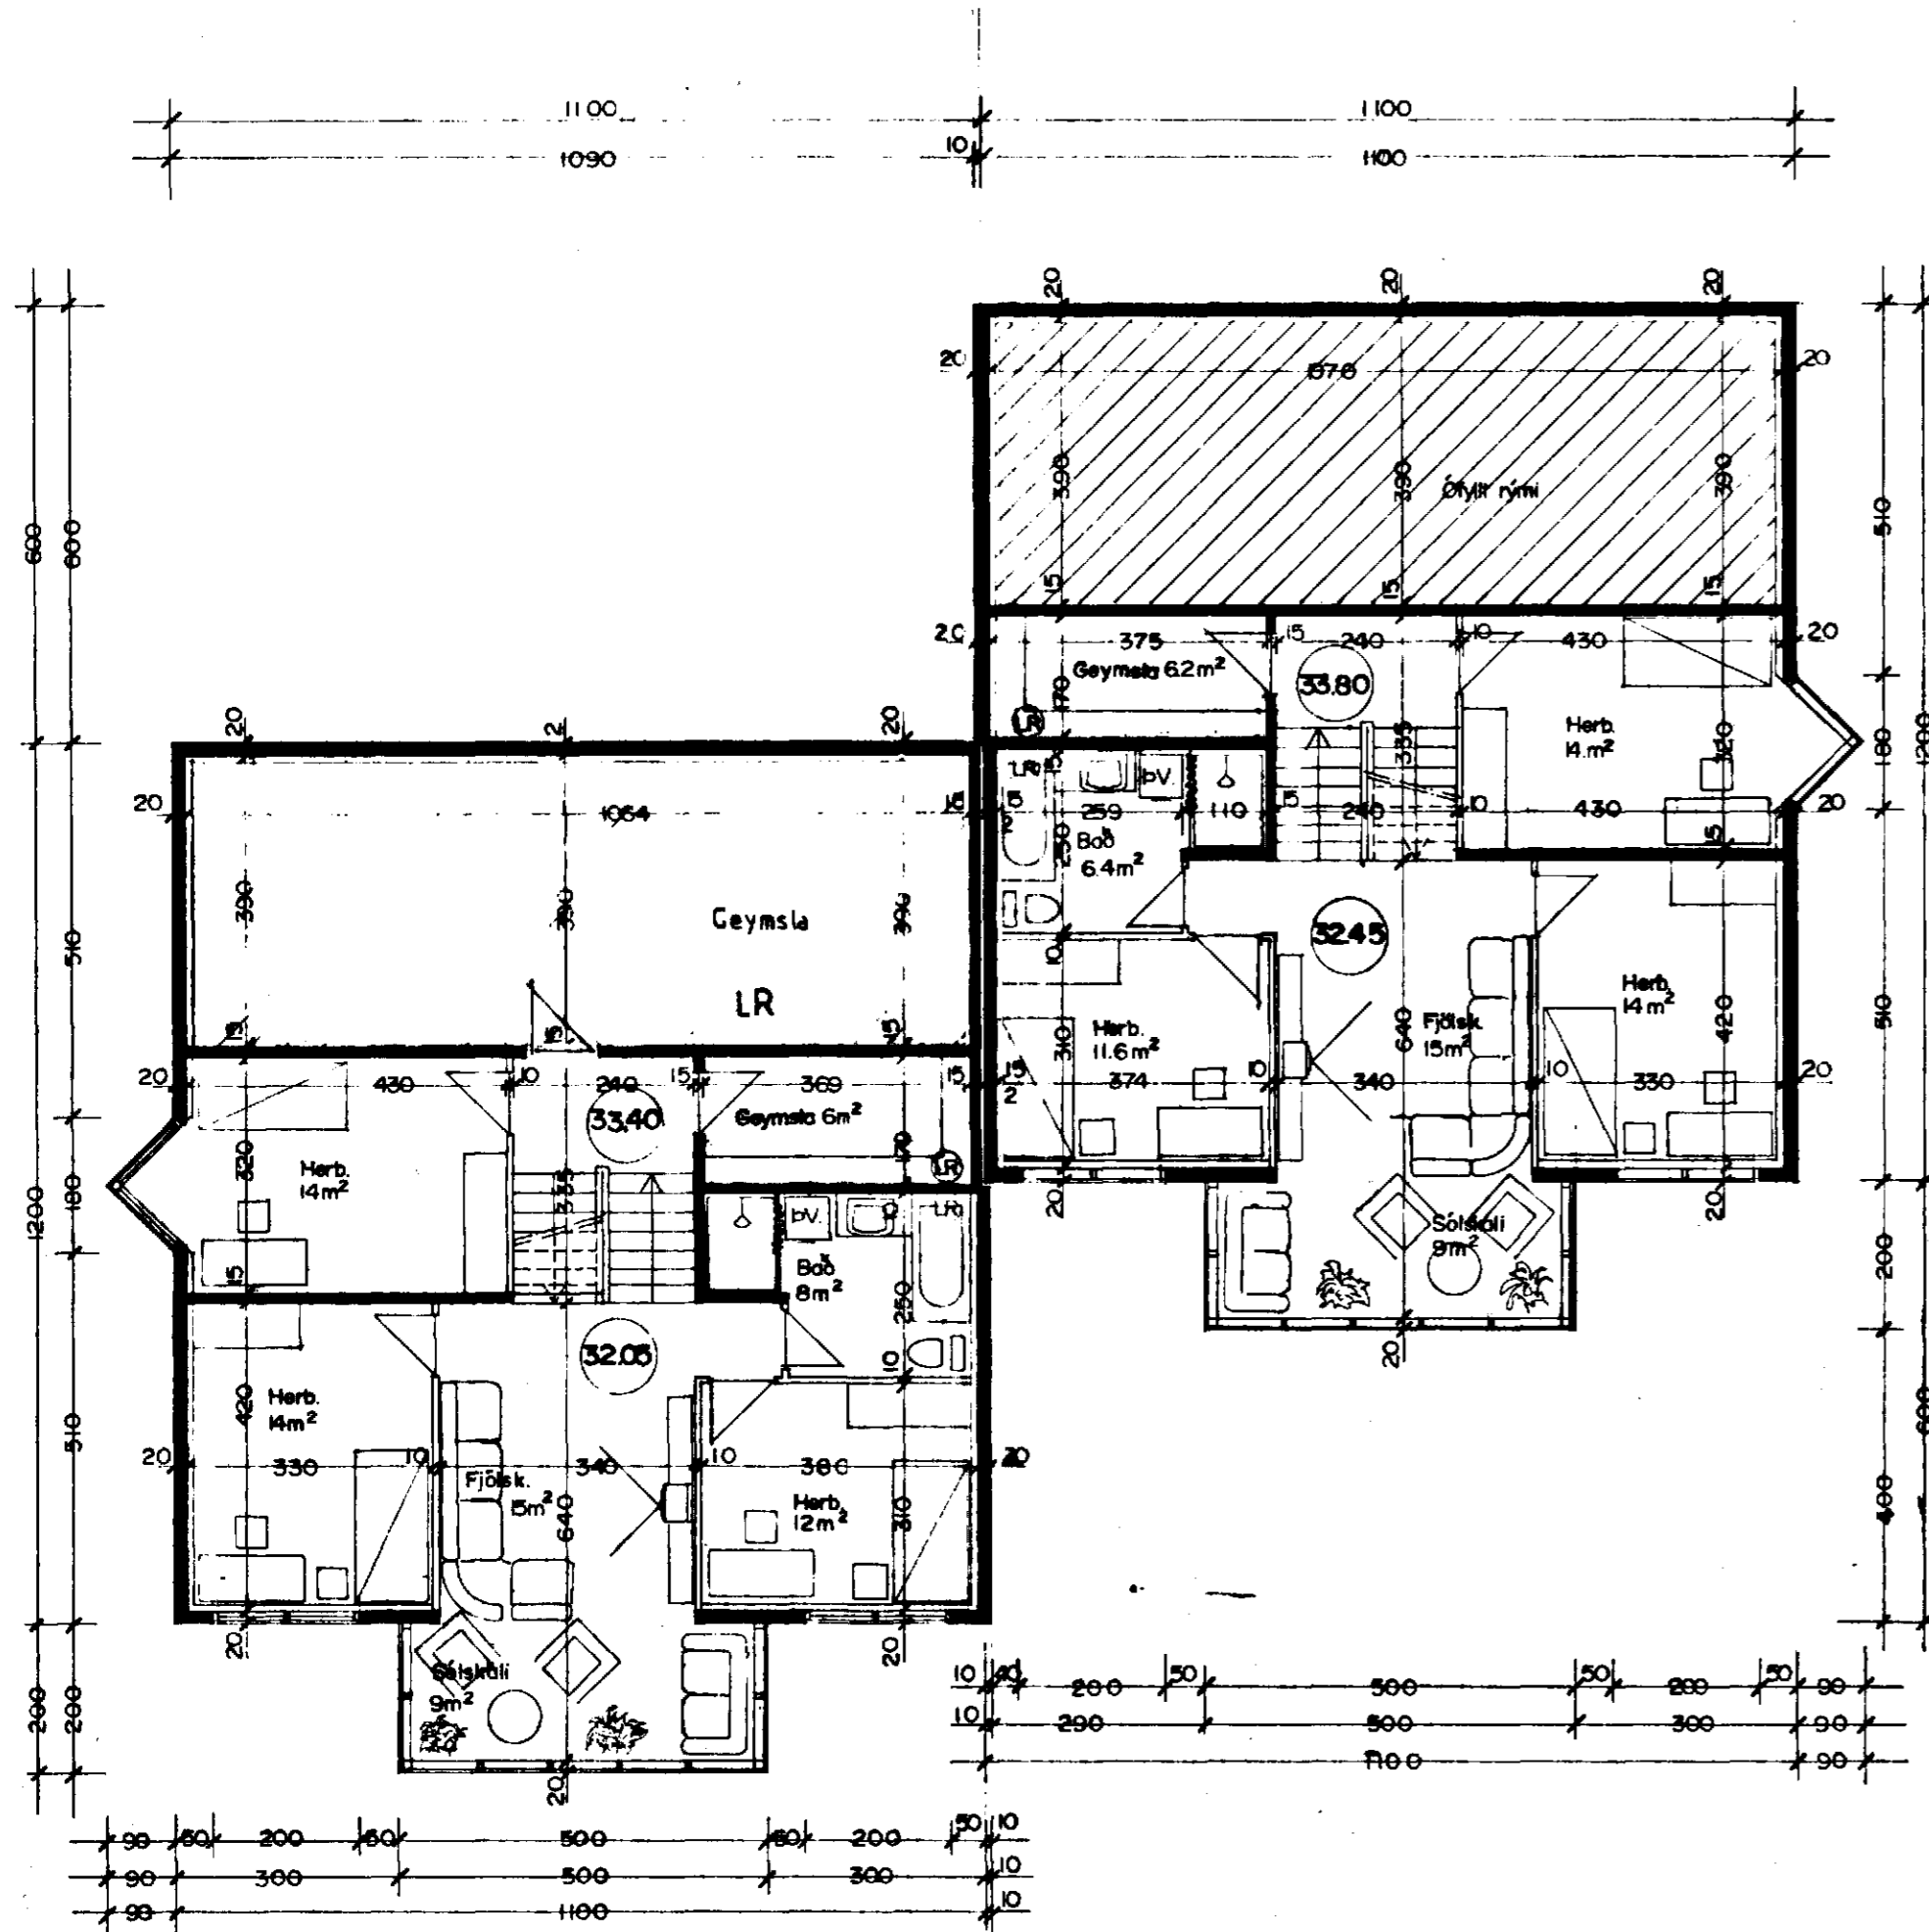

GRUNNMYND NEDRI HÆÐAR

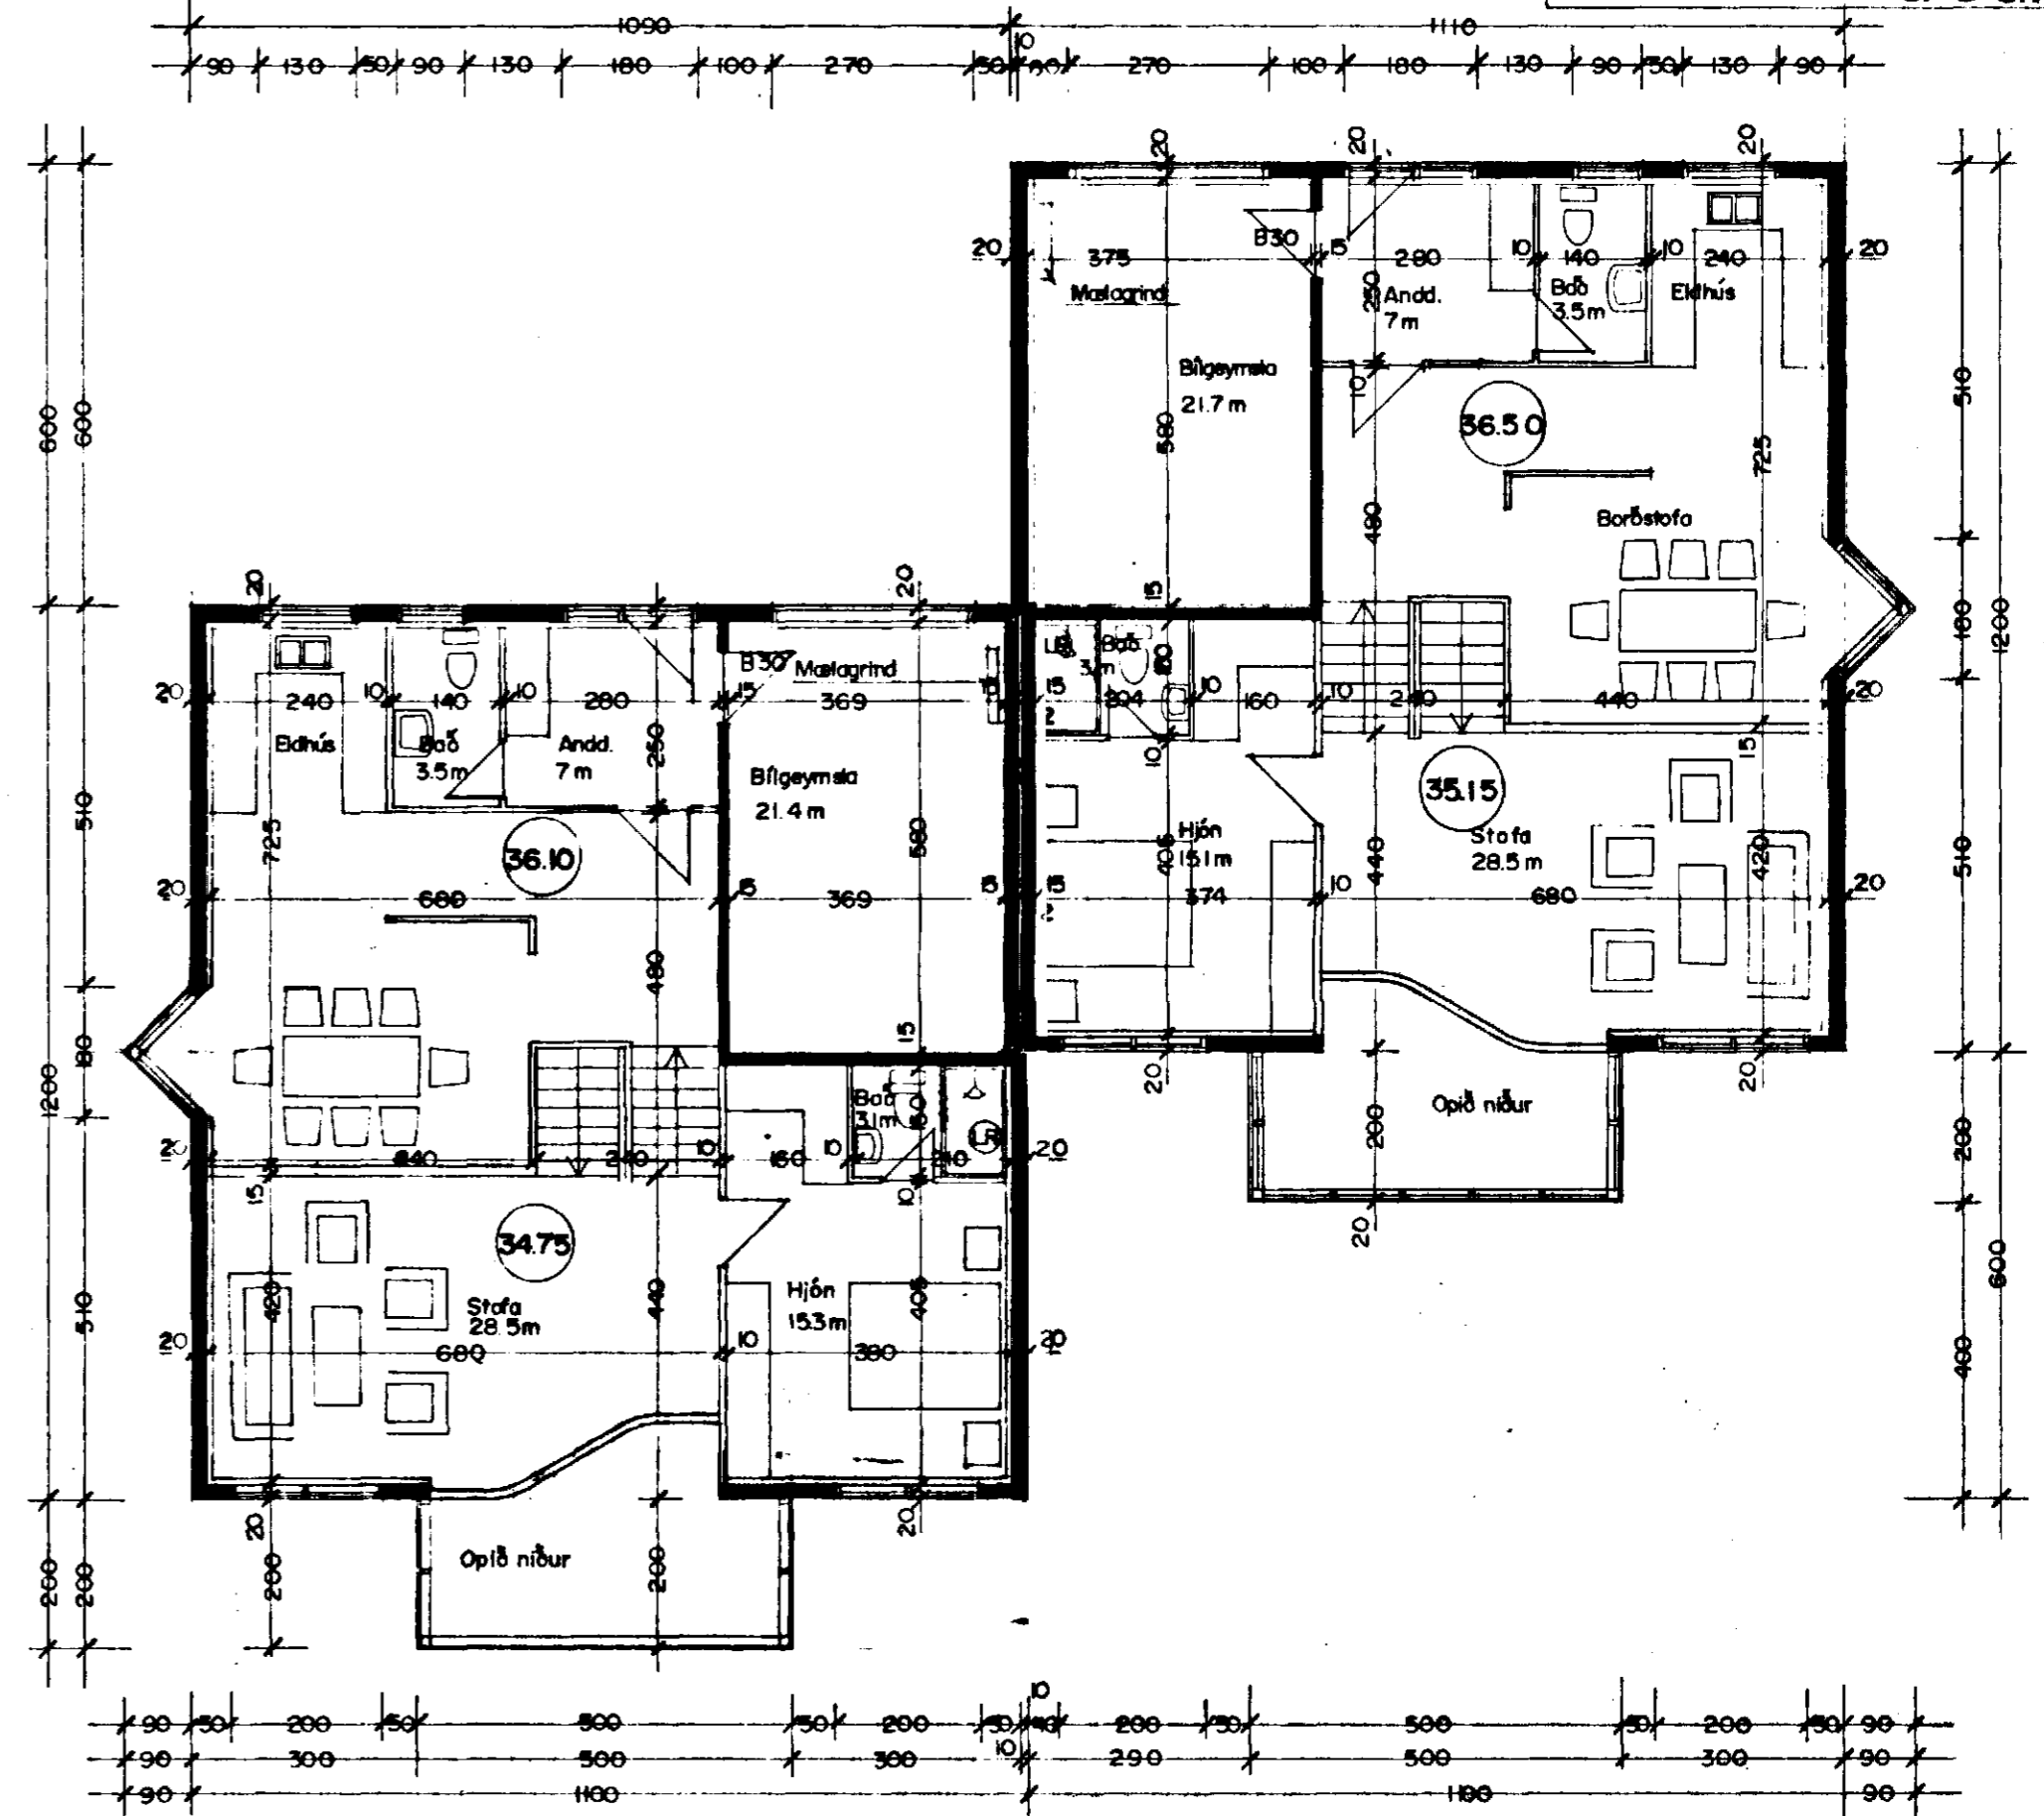

GRUNNMYND EFRI HÆÐAR

FLATARMÁL

Ágúst Þórbjörnsson
ÁGÚST ÞÓRBJÖRNSSON BYGGINGAFRÆÐINGUR
KLAPPARBERGI 27 III. R. S. 77153

MÖBERG 6 OG 8

BL. 2

GRUNNMYND 8.11.09.02.93
DAGS 24.10.90 HÖNN A.B. TEIKN. SÓ. YFIRF. A.P. M 1:100