

HNITASKRÁ:

NR.	AUSTUR	NORÐUR	NR.	AUSTUR	NORÐUR	NR.	AUSTUR	NORÐUR
A	355544,392	397167,020	G	355626,351	397171,681	M	355579,261	397134,083
B	355542,953	397179,940	H	355627,568	397184,624	N	355578,657	397146,067
C	355554,879	397181,268	I	355639,515	397183,500	O	355589,643	397146,621
D	355585,235	397171,427	J	355549,171	397130,267	P	355624,209	397137,381
E	355585,070	397184,426	K	355547,330	397142,125	R	355624,956	397149,357
F	355597,069	397184,578	L	355558,200	397143,812	S	355635,935	397148,672


HNITASKRÁ:

NR.	AUSTUR	NORÐUR	NR.	AUSTUR	NORÐUR
427	355576,154	397122,414	444	355579,011	397189,009
428	355542,779	397117,627	445	355607,729	397189,415
429	355538,496	397143,260	446	355621,114	397193,266
430	355534,552	397142,591	447	355620,354	397162,535
431	355532,792	397153,128	448	355665,545	397189,088
432	355536,717	397153,907	449	355661,281	397158,987
433	355544,420	397144,213	456	355620,024	397131,154
434	355543,977	397147,113	457	355617,994	397143,931
435	355573,397	397151,094	458	355618,056	397148,521
436	355604,012	397152,710	459	355622,208	397152,464
437	355608,057	397148,656	460	355652,826	397150,016
438	355607,995	397144,066	461	355648,743	397121,268
439	355534,842	397188,386	462	355656,191	397120,210
442	355539,256	397156,422	463	355654,752	397113,432
443	355579,358	397161,639	464	355625,443	397115,261

SKÝRINGAR:

- KVÖÐ UM BÍLASTÆÐI OG STAÐSETNINGU PEIRRA. FJÖLDI STÆÐA SAMKVÆMT SKILMÁLUM OG REGLUG.
- BINDANDI MÖRK BYGGINGAREITS
- TENGING MILLI BYGGINGAREITA
- HÁMARKS BYGGINGARREITUR
- BYGGINGARREITUR BÍLAGEYMSLU
- KVÖÐ UM LAGNIR, 4 M
- SÉRAFNOTARÉTTUR

- NÚMER LÓÐAR
- E,F,R..** HÚSAGERÐ, SJÁ SKILMÁLA
- NÚMER AÐLIGGJANDI LÓÐABLAÐA, STAÐGREINIR
- 180351** LANDNÚMER

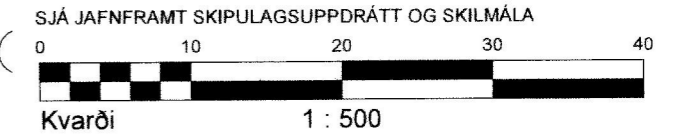


DEILISKIPULAG SAMÞYKKT Í SKIPULAGS- OG BYGGINGARRÁÐI 01.06.2016 OG Í BÆJARRÁÐI, Í UMBODI BÆJARSTJÓRNAR, 11.08.2016. ÖÐLAST GILDI ÞANN 01.09.2016.

MÆLIBLAÐ 25.230.9
 TEIKNING NR. 423.009
 MÓBERGSSKARÐ 1, 2, 5, 7g, 9, 11 OG 16

HAFNARFJARÐARBÆR
 UMVERFIS- OG SKIPULAGSÞJÓNUSTA
 SKARÐSHLÍÐ

VSB.
 VERKFRÆÐISTOFA
 BÆJARHRAUNI 20 / 220 HAFNARFJÖRDUR
 KENNITALA 710796-2899
 SÍMI 58 58 600
 vsb@vsb.is / www.vsb.is

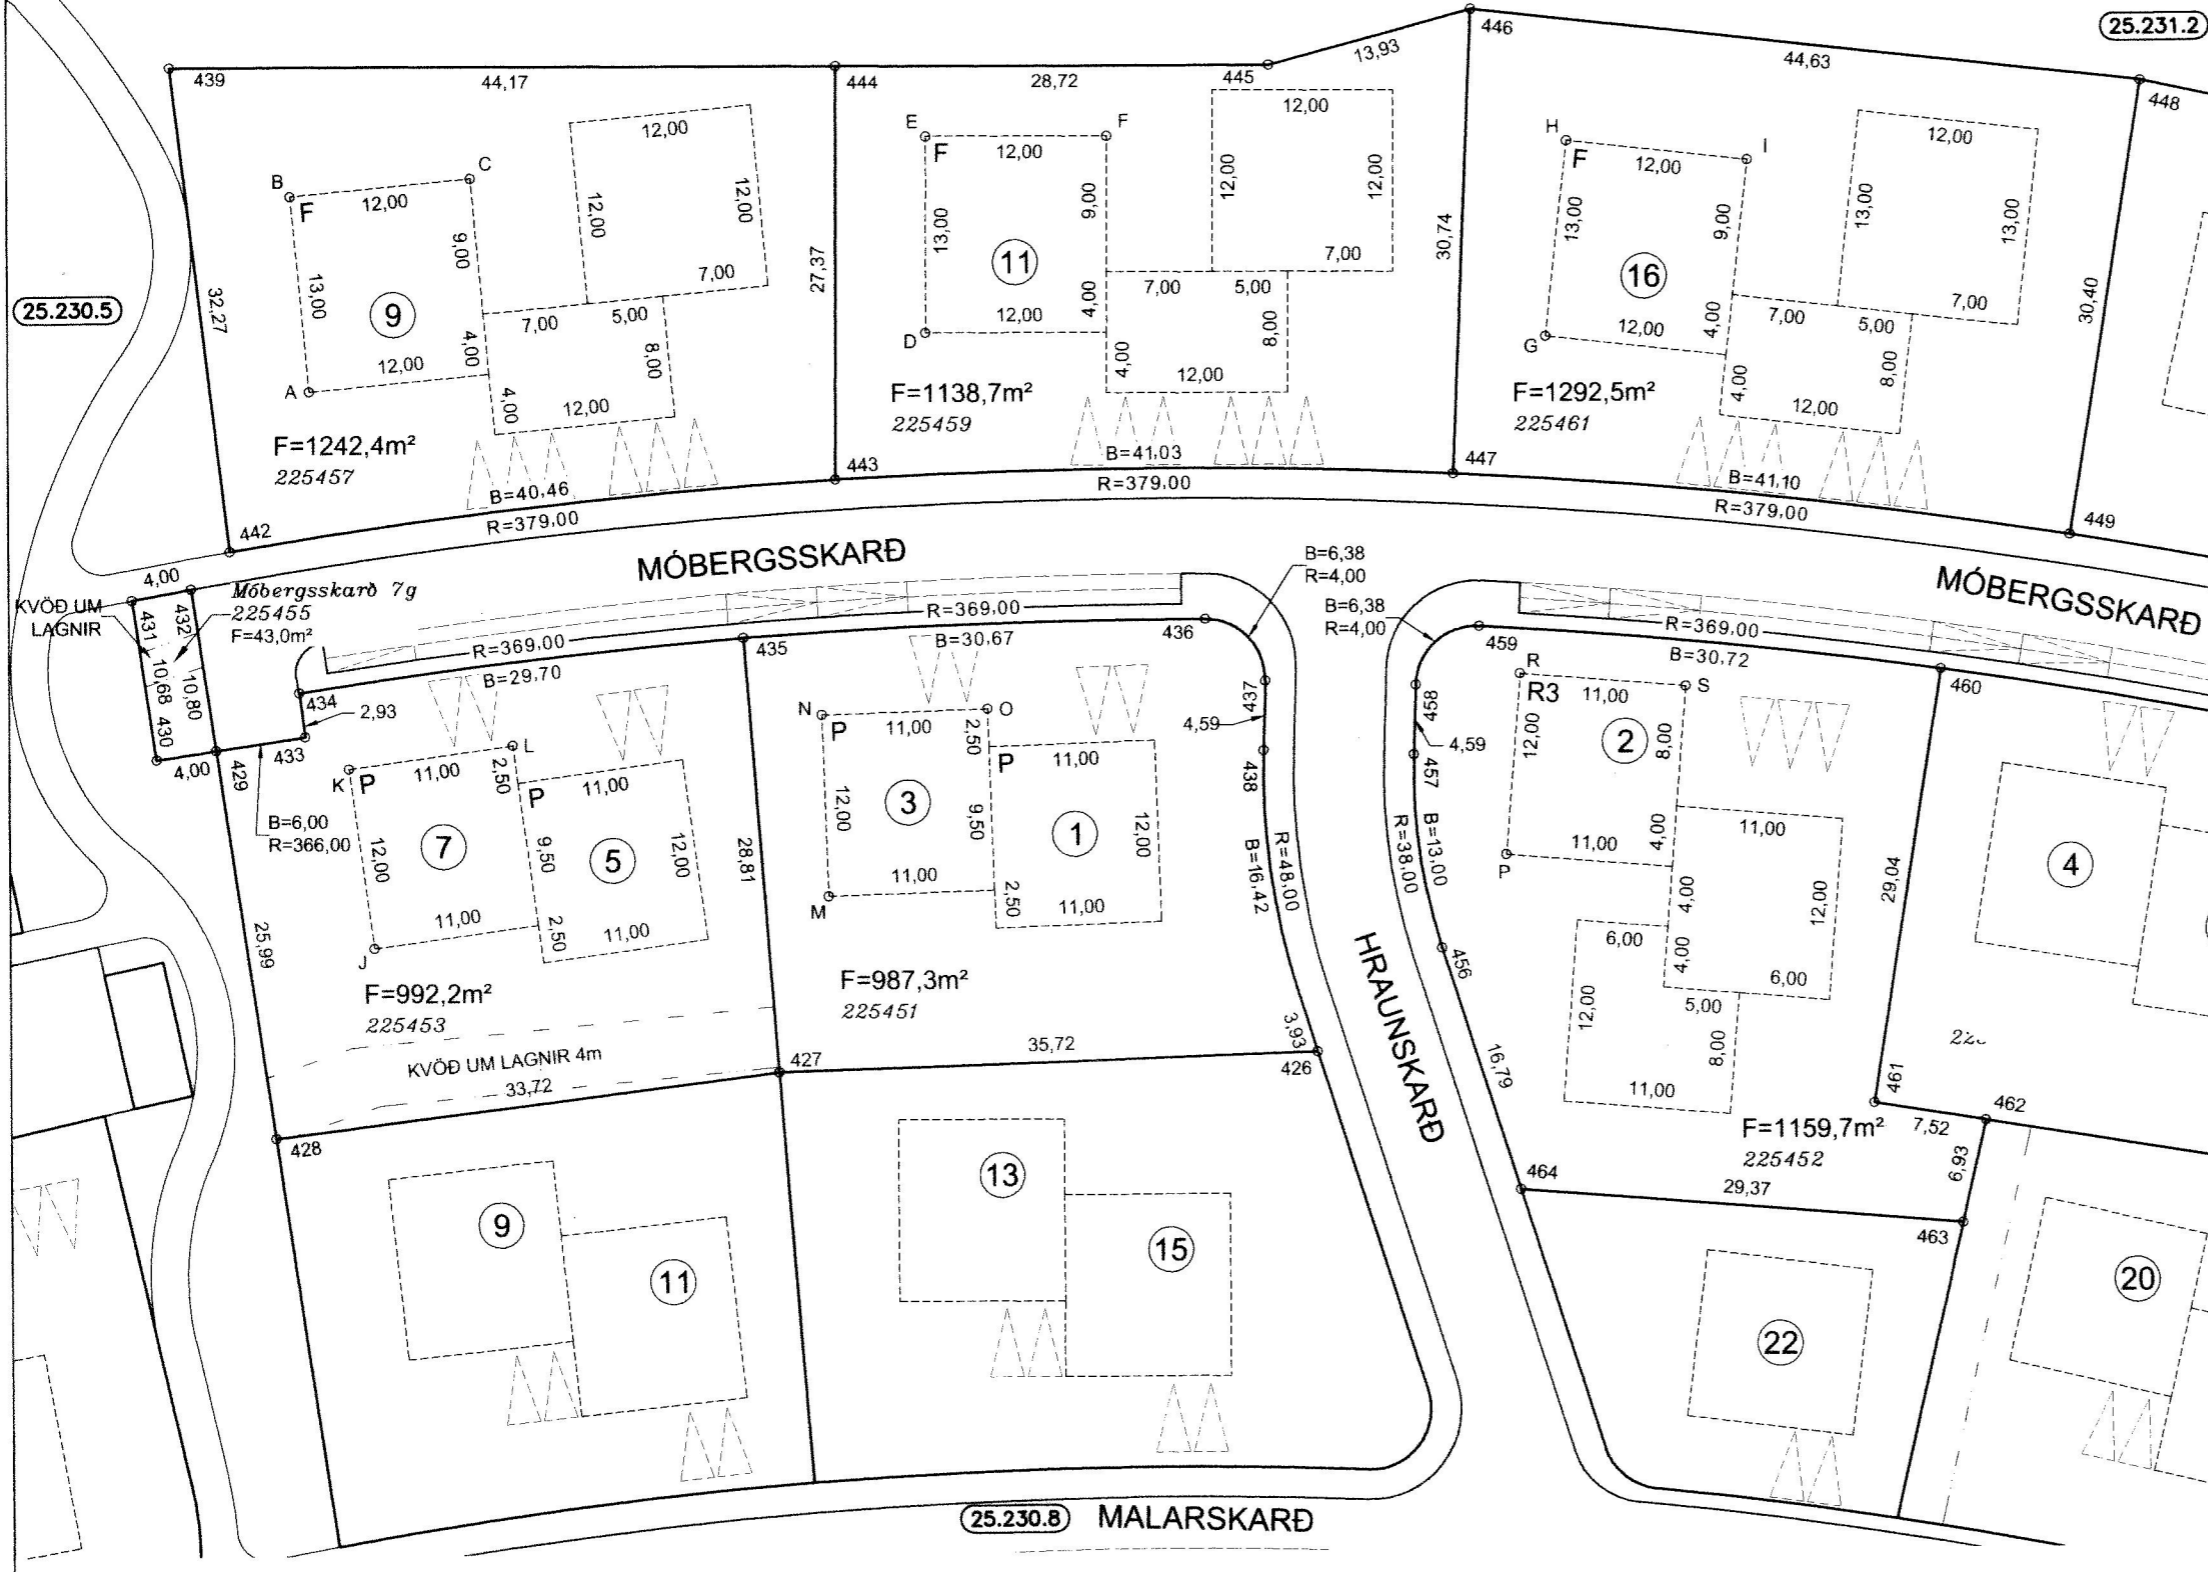

Breyting A: 05.03.2018/KG; Byggingarreitir við Móbergsskarð 1 og 5 fjærarðir fjær lóðamörkum og bílastæðum bætt við.