



GRUNNMYND 1. HÆÐ
mkv: 1 : 100

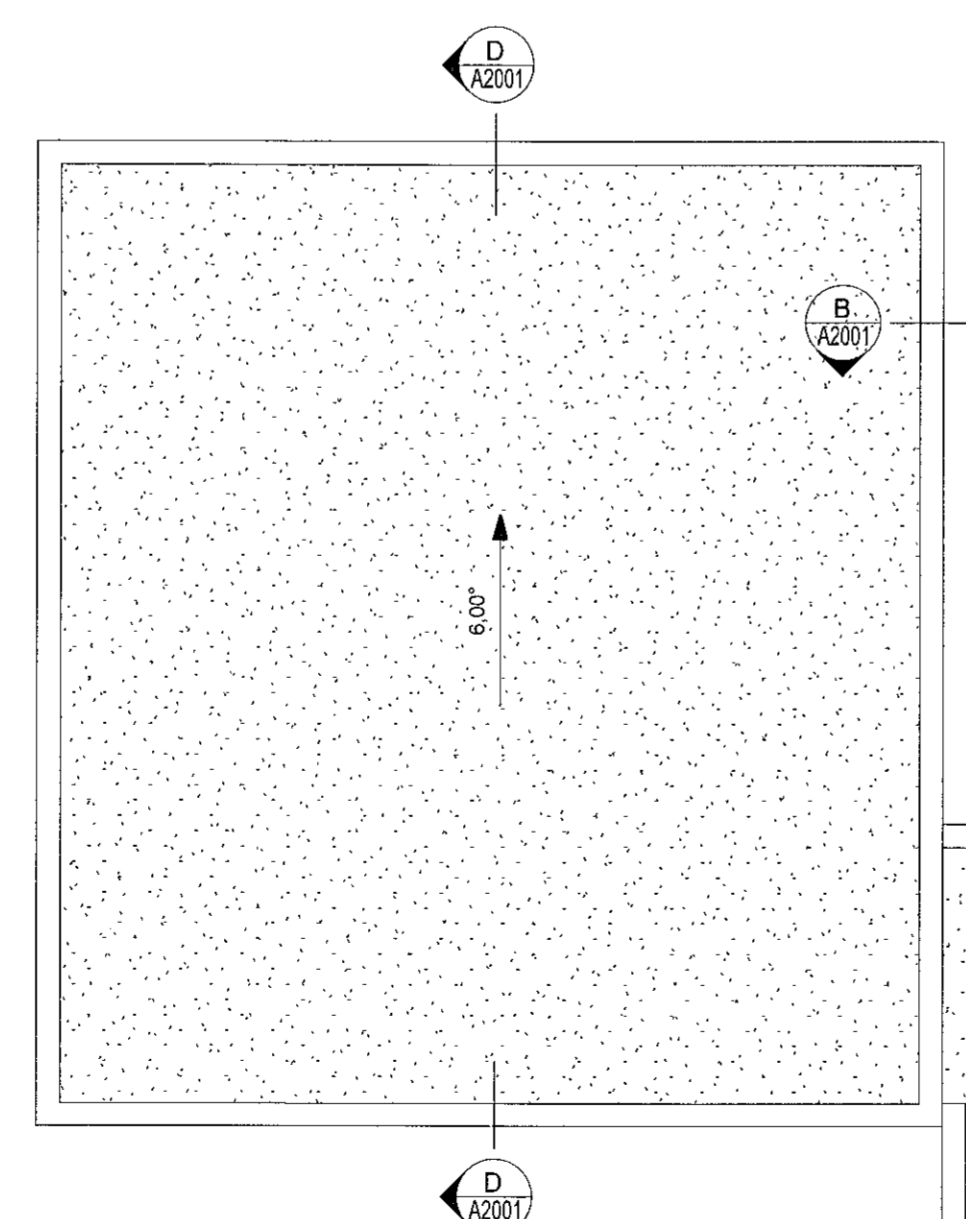

GRUNNMYND 2. HÆÐ
mkv: 1 : 100

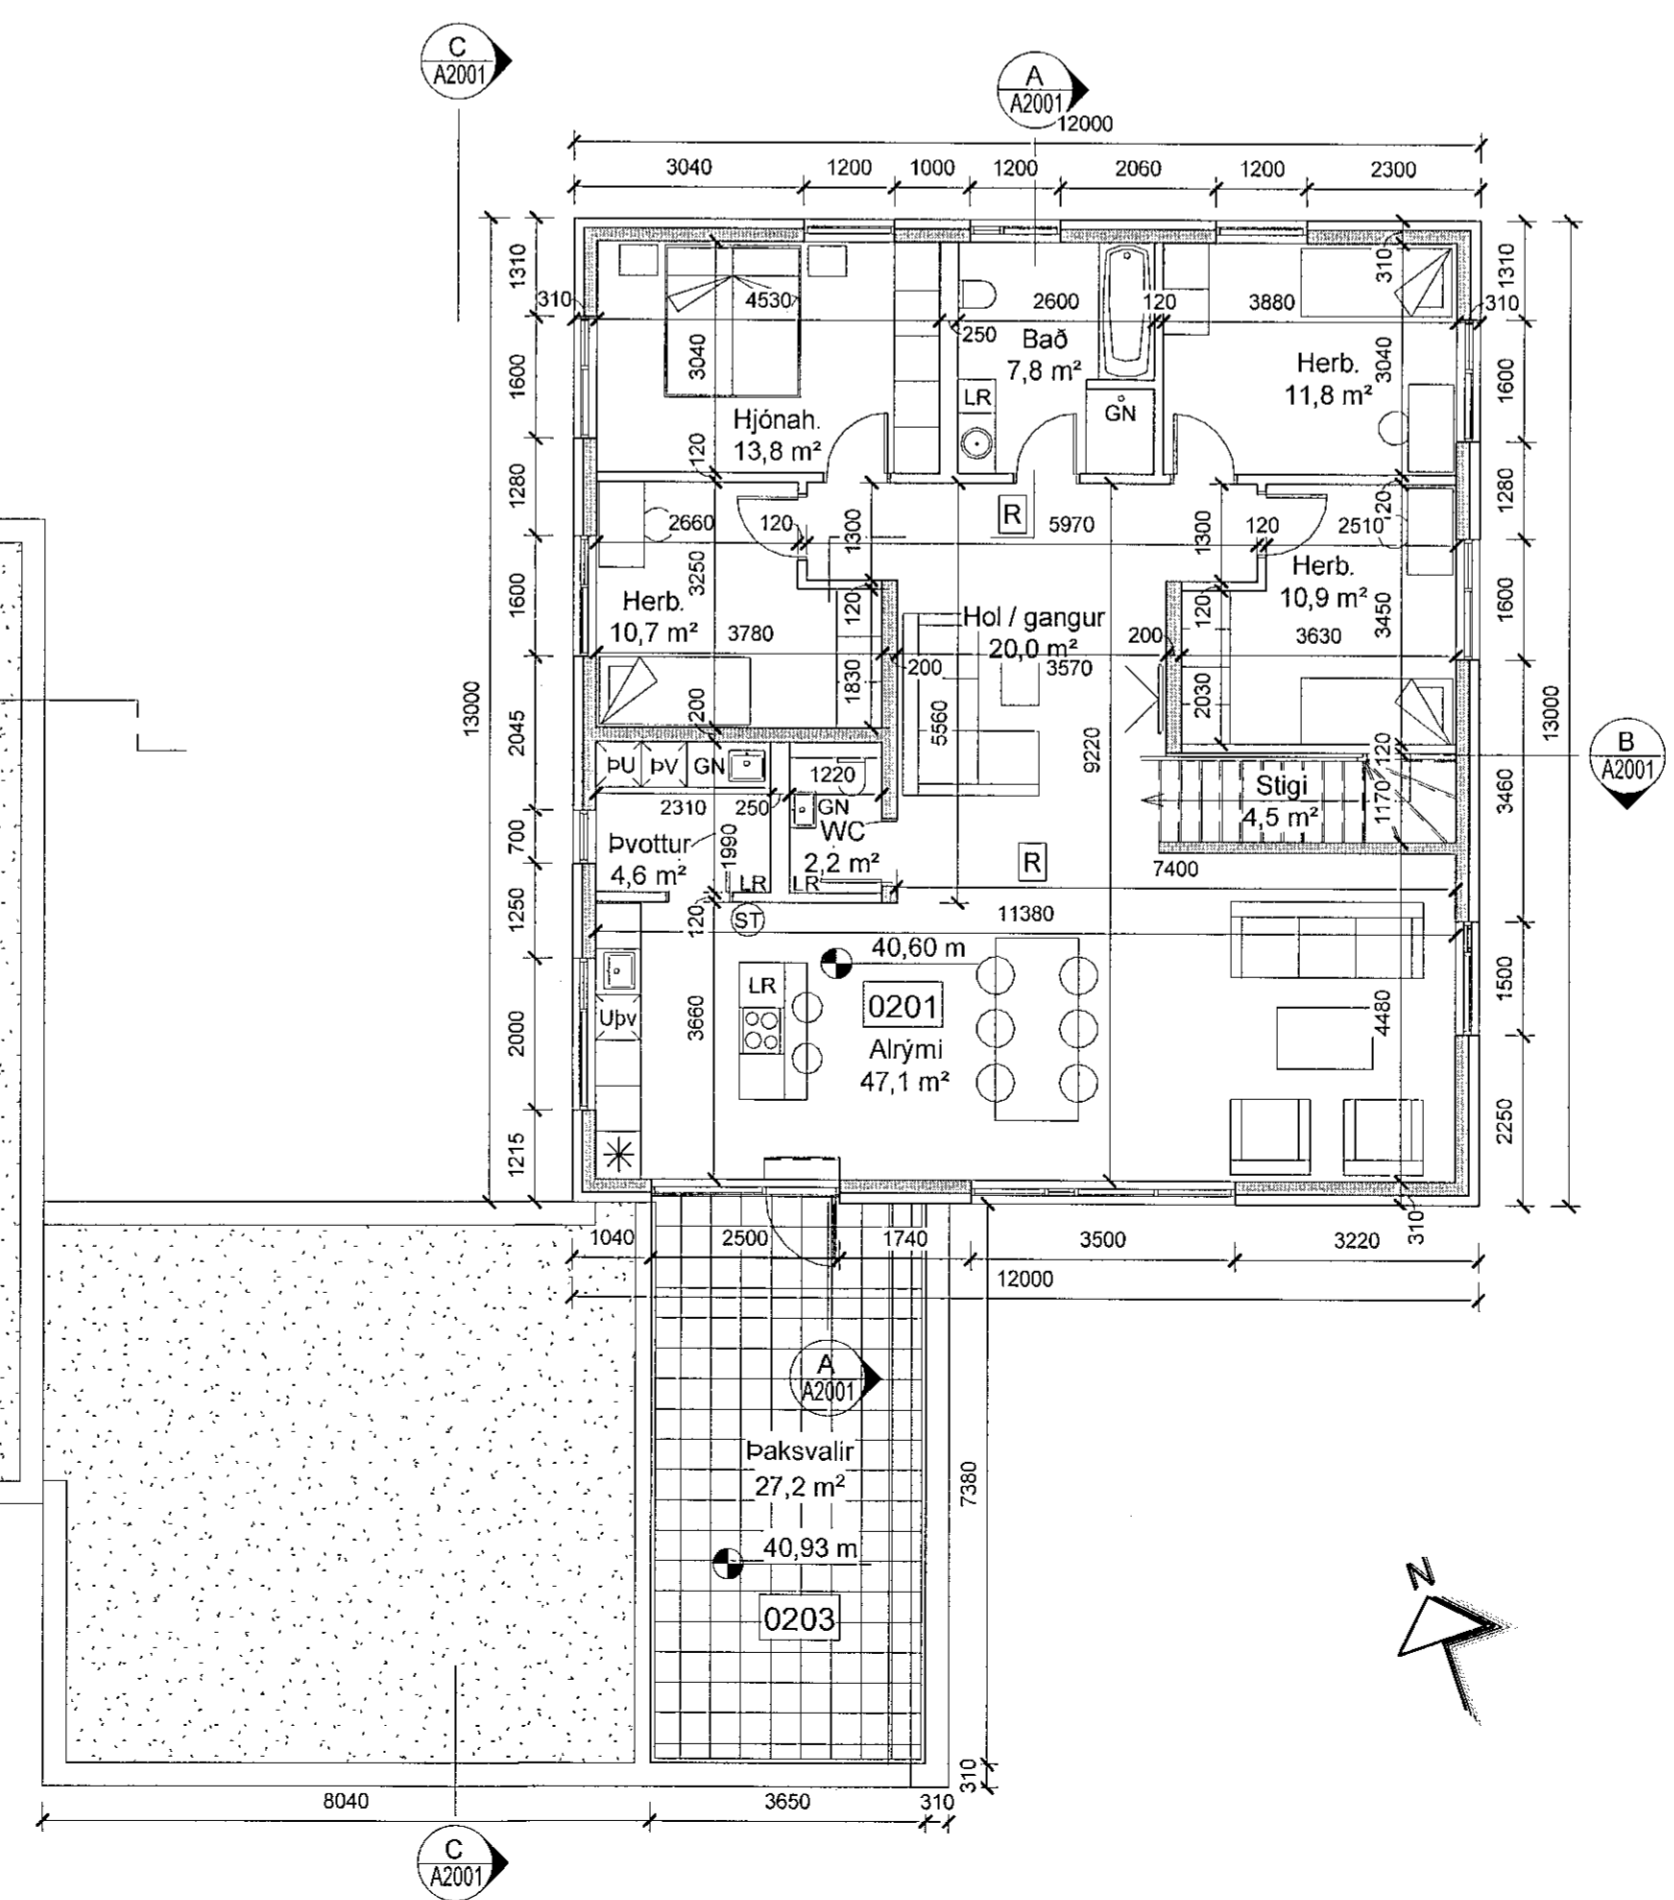

Samþykkt þann
21. APR. 2021
Byggingarfulltrúinn í Hafnarfórði
Stefnir Þjornar

BRUNAHÖNNUÐUR

ELDVARNAREFTIRLIT

SKÝRINGAR

REI XX	Brunanótstaða
E160Csm	Brunalokanir
GN	Gólfniðurfall
LR	Loftræsing
NF	Niðurfallsrör
R	Reykskynjari
B.O	Björgunarpop
ST	Slökkvitæki
pV	Þvottavél
pU	Þurrkari
Uþv	Uppþvottavél
*	Ísskápur
○	Gólfkötli á grunnmynd, frágengjól gólf
○	Hjólástólalíningur

LYKILMYND

BREYTING	DAGSETNING TEIKN
e:	
d:	
c:	
b:	
a:	

HAFNARFJÖRÐUR
MÓBERGSSKARD 16
VERK 21-628
BLAÐ A1001

ÁDALTEIKNING
GRUNNMYNDIR

REYKJAVÍK 2021-04-07

BREYTT	BREYTING
HANNAÐ <i>jej/shp</i>	TEIKNAD <i>hb/shp</i>
YFIRFARID <i>jej</i>	

BLAÐSTÆRÐ A1

SAMÞYKKT

TEIKNISTOFA ARKITEKTA
GYLFI GUDJONSSON
OG FÉLAGAR ehf.
arkitektar fai

VEGMÚLA 2 108 REYKJAVÍK SÍMI 552 8740
KAUPANGI VÍÐ MÝRARVEG 600 AKUREYRI SÍMI 461 5508
NETFÓNG: teikna@teikna.is VEFANG: teikna.is