



ÚTLIT NORÐVESTUR

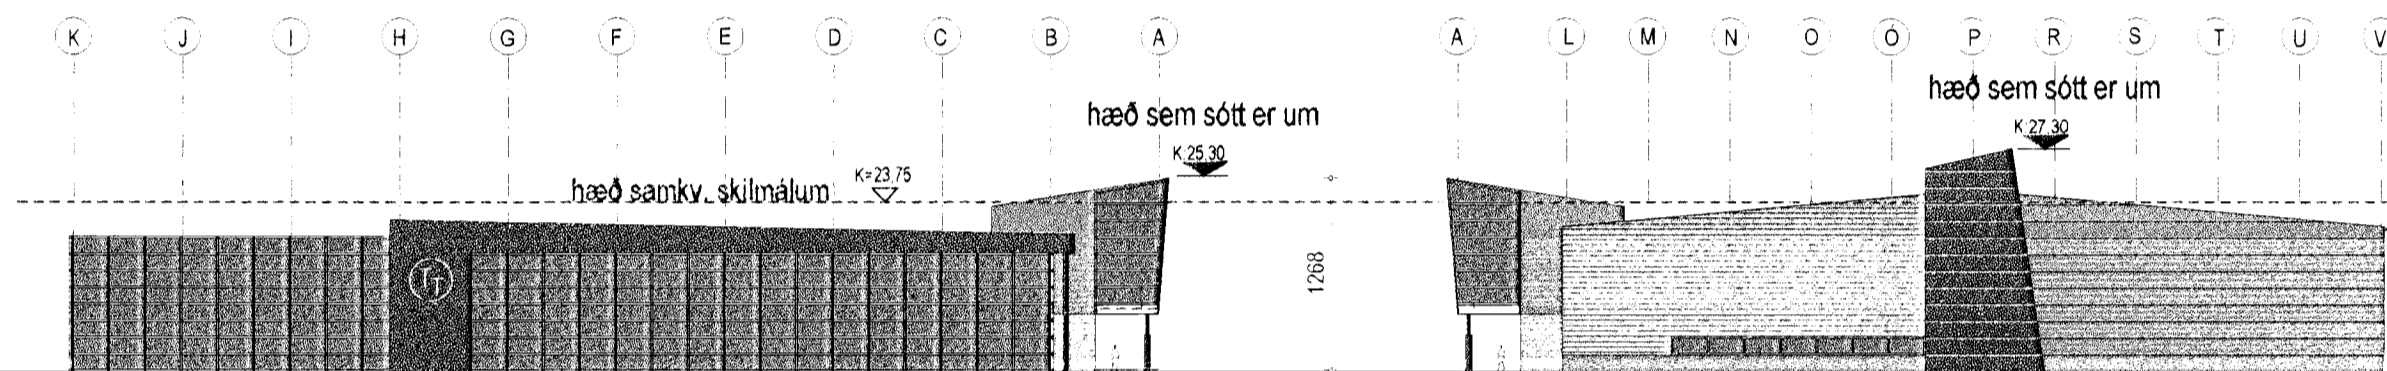


ÚTLIT NORÐAUSTUR


ÚTLIT SUÐVESTUR

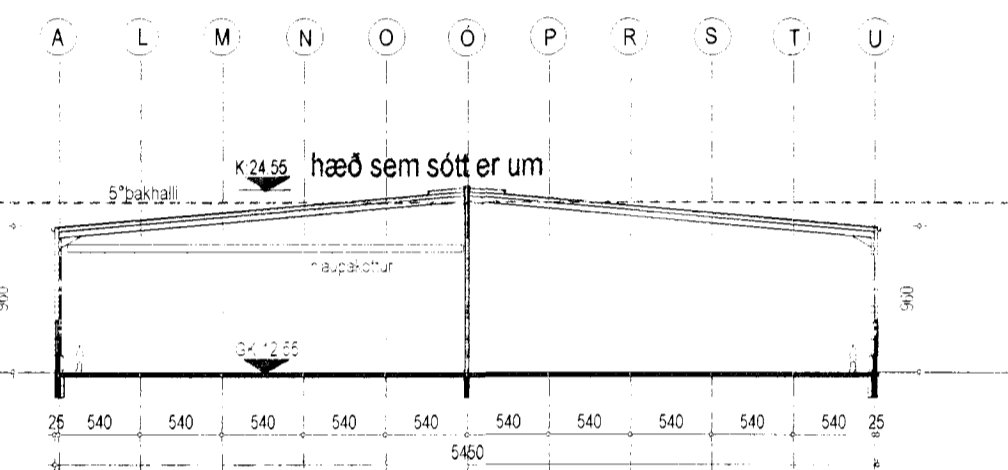

SNEIÐING A-A

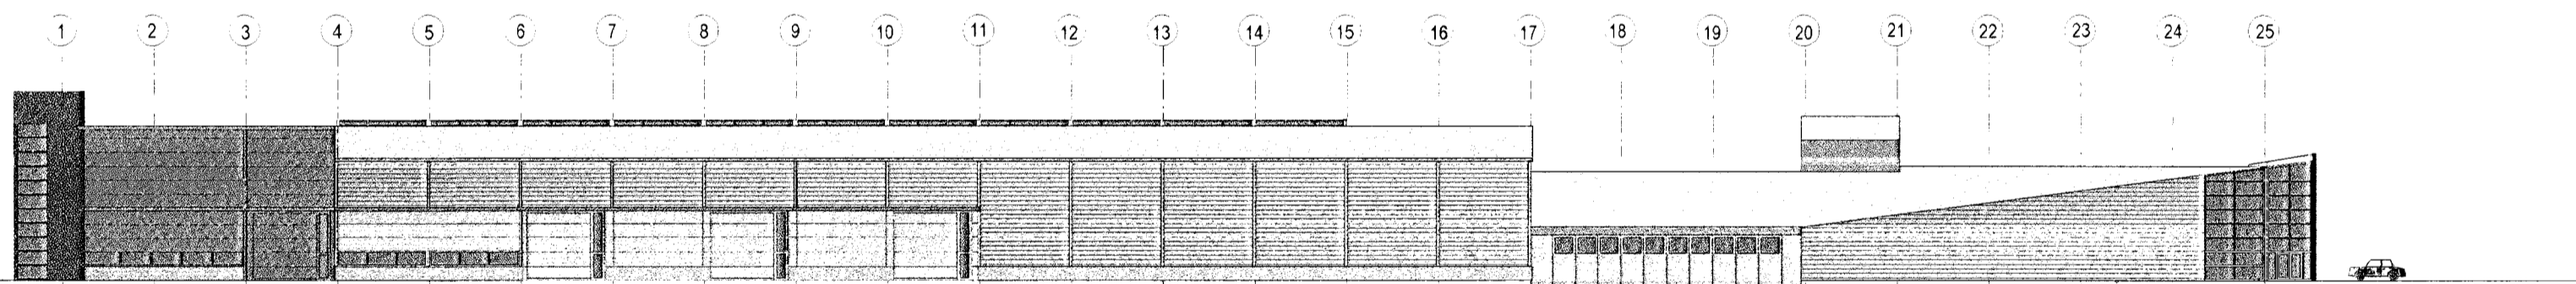

ÚTLIT SUÐAUSTUR

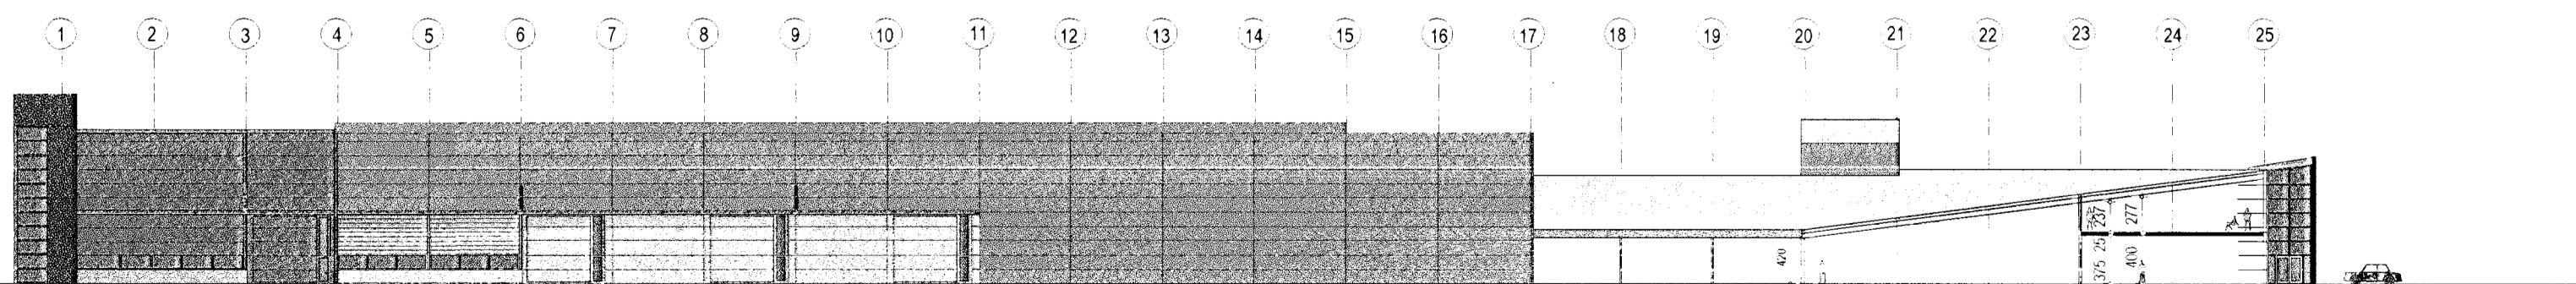

SNEIÐING B-B ath. útlit af skemmu 1. áfangi

## FYRIRSPURN

TÆKJA-TÆKNI ÍSHELLU 8 220 HAFNAFIRÐI

aðalteikning	no
útlit og sneiðingar	03
	kvarði
	1:500

dags. 5. febrúar 2001 breytt

teiknistofan **STRIKIÐ** skólavordustigur 28 101 reykjavík  
arkun@islandia.is fax: 5626123

arkitektar félag  
guðrún stefánsdóttir kt. 070757-4789 sími 5515533 8623355  
gunnlaugur björn jónsson kt. 110254-3349 sími 5515533 8676984  
íngá sigurjónsdóttir kt. 030159-4979 sími 5626163 8616163

*Guðrún Stefánsdóttir*  
*Guðrún Stefánsdóttir*