



K.P.

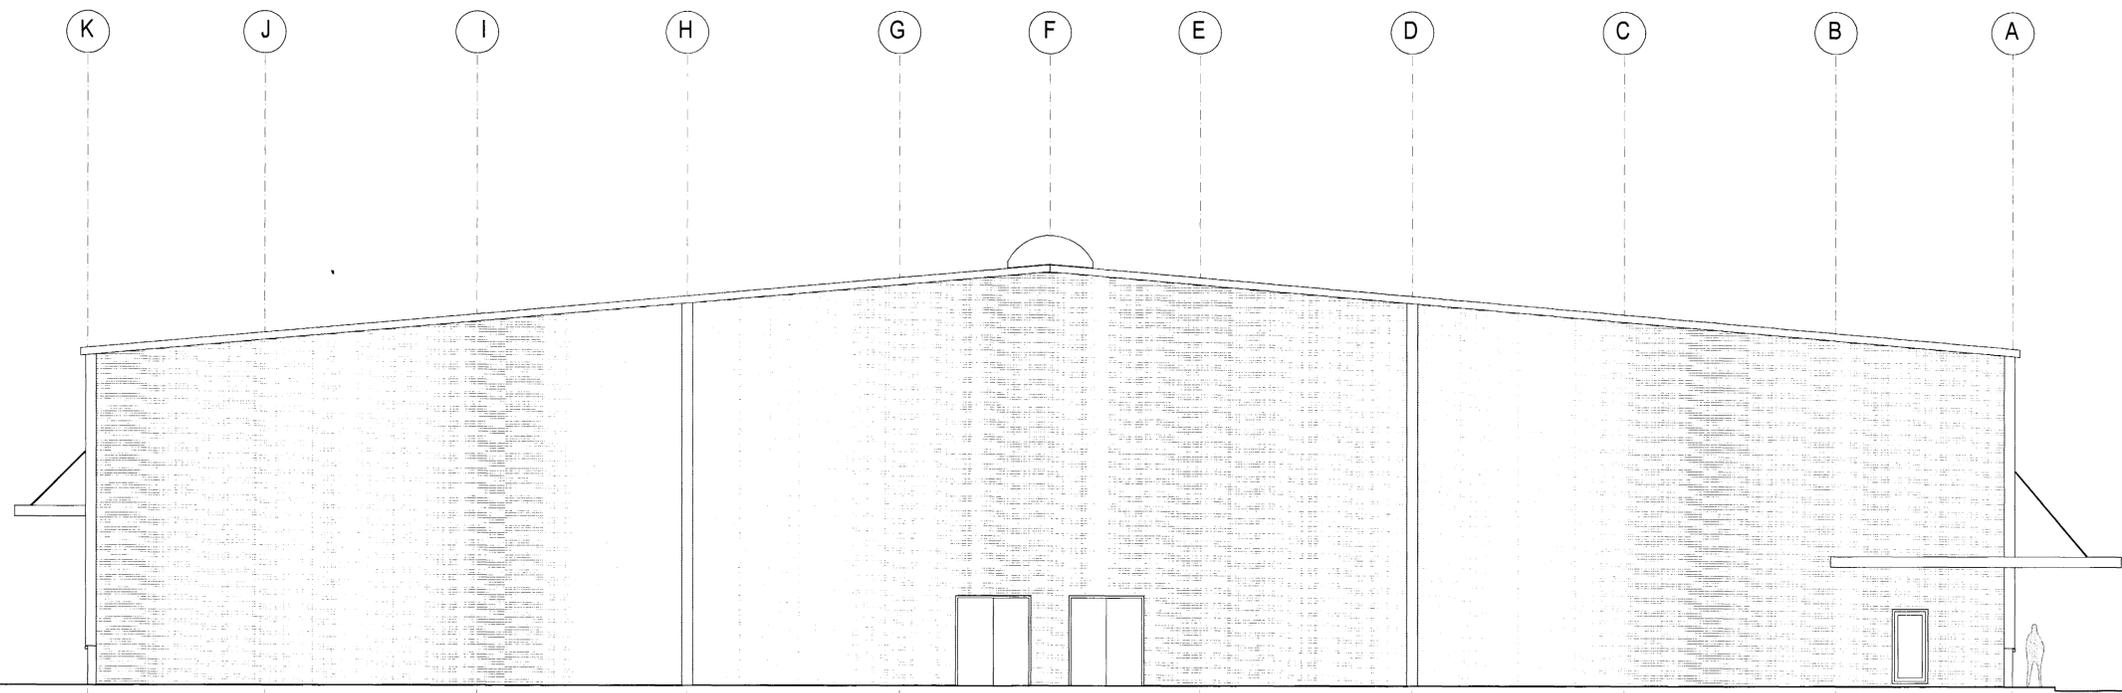

ÚTLIT NORÐAUSTUR (gaff til bráðabrigða)

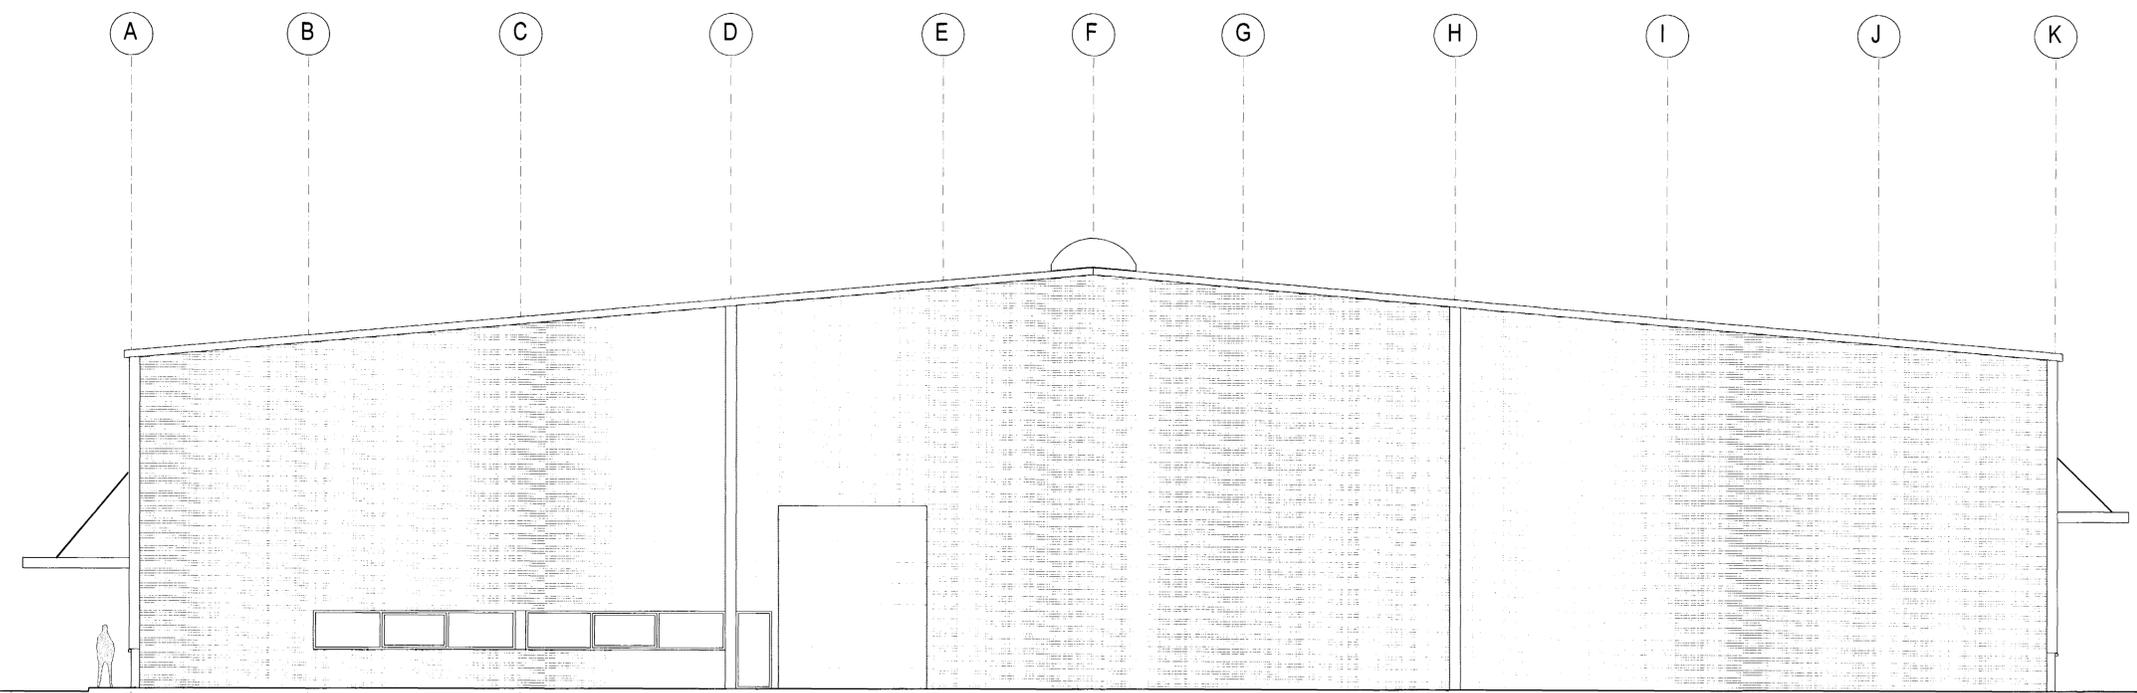

ÚTLIT SUÐVESTUR (gaff til bráðabrigða)

*F4. SHS
9/7'01
S. Þórarinnsson*

TÆKJA-TÆKNI MÓHELLA 1 220 HAFNARFIRÐI

adalleikning no 06
útlit norðaustur og suðvestur kvæði 1:100

dags. 20 júní 2001 breytt teiknistofan STRIKIÐ skólavörðustigur 28 101 reykjavík
arkun@istanda.is fax: 5626123

arkitektar f.a.
Guðrún Stefánsdóttir kt. 070757-4789 sími: 5515533 8623355
Gunnlaugur Björn Jónsson kt. 110254-3349 sími: 5515533 8978984
Inga Sigurjónsdóttir kt. 030156-6979 sími: 5626163 8616163
SARFELLU STEFÁNSDÓTTIR
Guðrún Stefánsdóttir
Gunnlaugur Björn Jónsson