HÚS - A
MATSHLUTI 01 GK=13,40

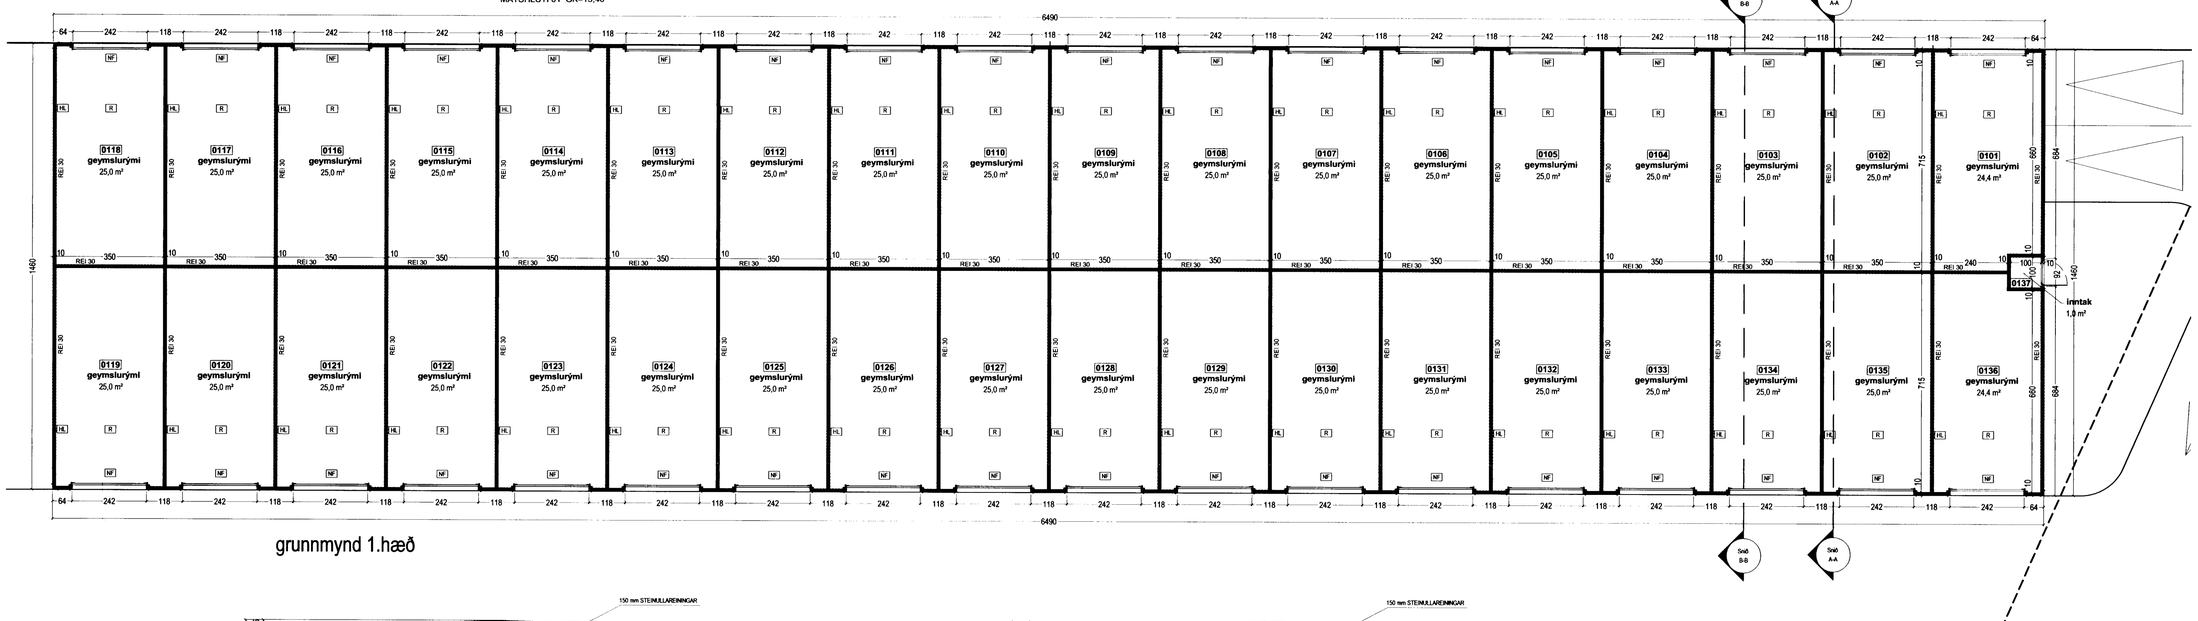

grunnmynd 1.hæð

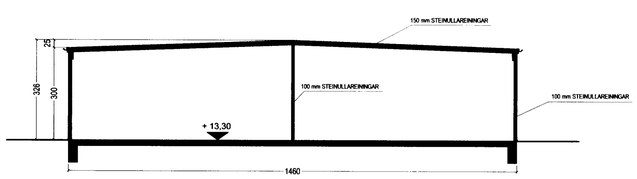

snið A-A

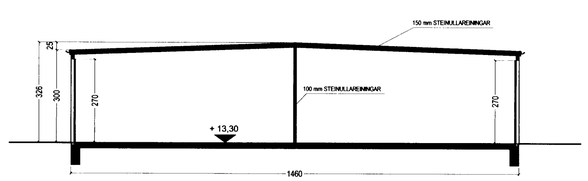

snið B-B

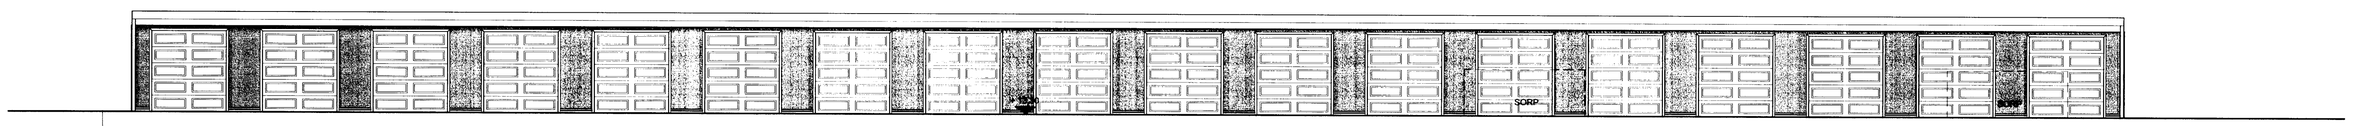

útlit austur

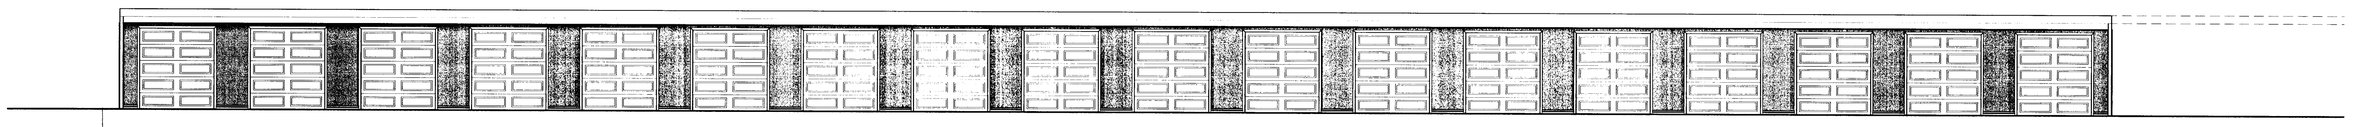

útlit vestur

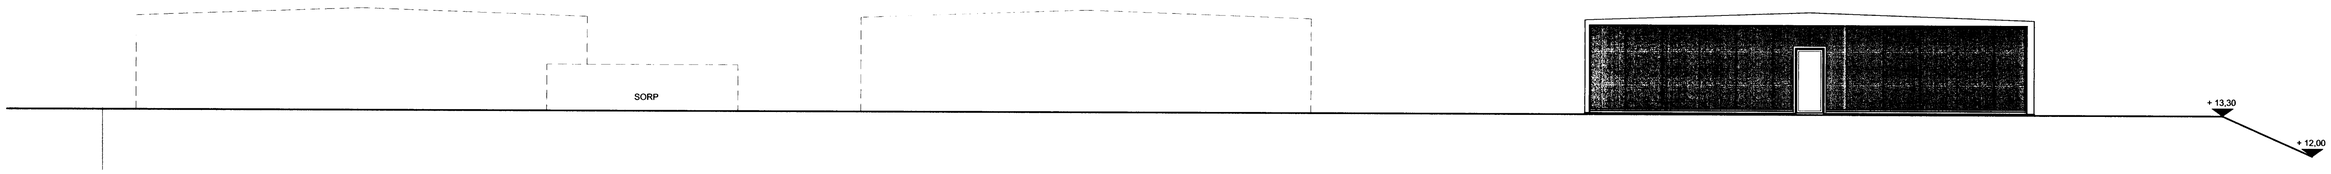

útlit norður

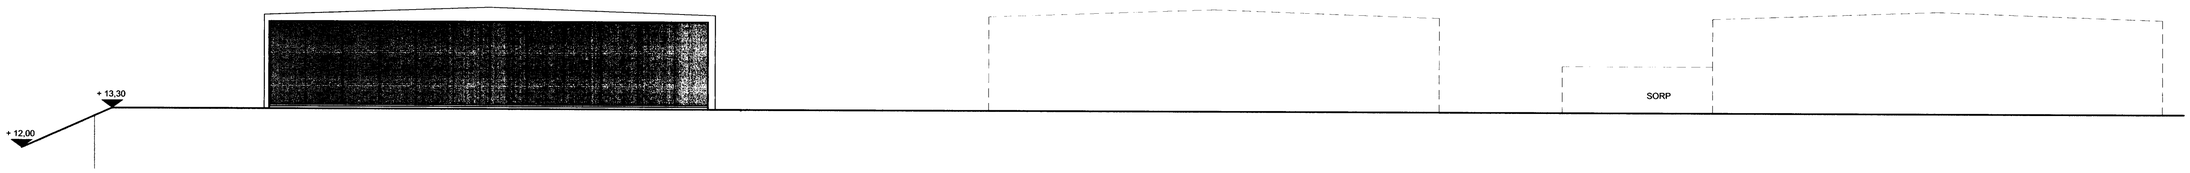

útlit suður

Byggingarfulltrúi samþykkir erindið.
26 JAN. 2005
Bent skal á að samþykkt þessi verður ekki virk, fyrr en eftir lúkningu eignaskiptayfirlýsingar, innst og skráningu hennar hjá fasteignamati ríkisins.
Byggingafulltrúinn í Hafnarfirði
F.h. Kristján Pórarinsson

TÁKN

GN = Niðurfall
LR = Loftræsting
PK = Póstkassar
NL = Neyðarljós
VLR = Vélknúin loftræsting
R = Reykskynjari
ÚT = Merktur útgangur
= Bílastæði fyrir fatlaða
BO = Björgunarop
= Fellistigi við björgunarop
= Brunnaslanga 20 m.

ELDVARNAMERKINGAR

REI 60 = Beranði A60 eða B60 veggur
EI 60 = A60 eða B60 veggur
R60 = Burður í 60 mínutur, t.d. súla eða bíti.
EI30 = B30 hurð eða veggur
EI30 CS = B30 S (reykþétt og sjálflokandi)
EI60 CS = A60 eða B60 hurð
E 30 = F30 gler
ECS 30
A = er óbrennanlegt efni
B = er brennanlegt efni (t.d. timbur)

BREYTING
A:

TEIKNAÐ

MKV.
1:100

DAGSETNING
21.12.2004

BLAÐ
3 AF 4

MÓHELLA 4
HAFNARFJÖRÐUR

GRUNNMYND / ÚTLIT - HÚS A, MATSHL.01

KRISTINN RAGNARSSON arkitekt EHF.
KRISTINN RAGNARSSON - Kt. 120944.2669 - t11kristinn@simnet.is
TEIKNISTOFAN SMIÐJUVEGI 11 - 200 KÓPAVOGI - ÍSLAND - S. 564.2255 - FAX 544.4225