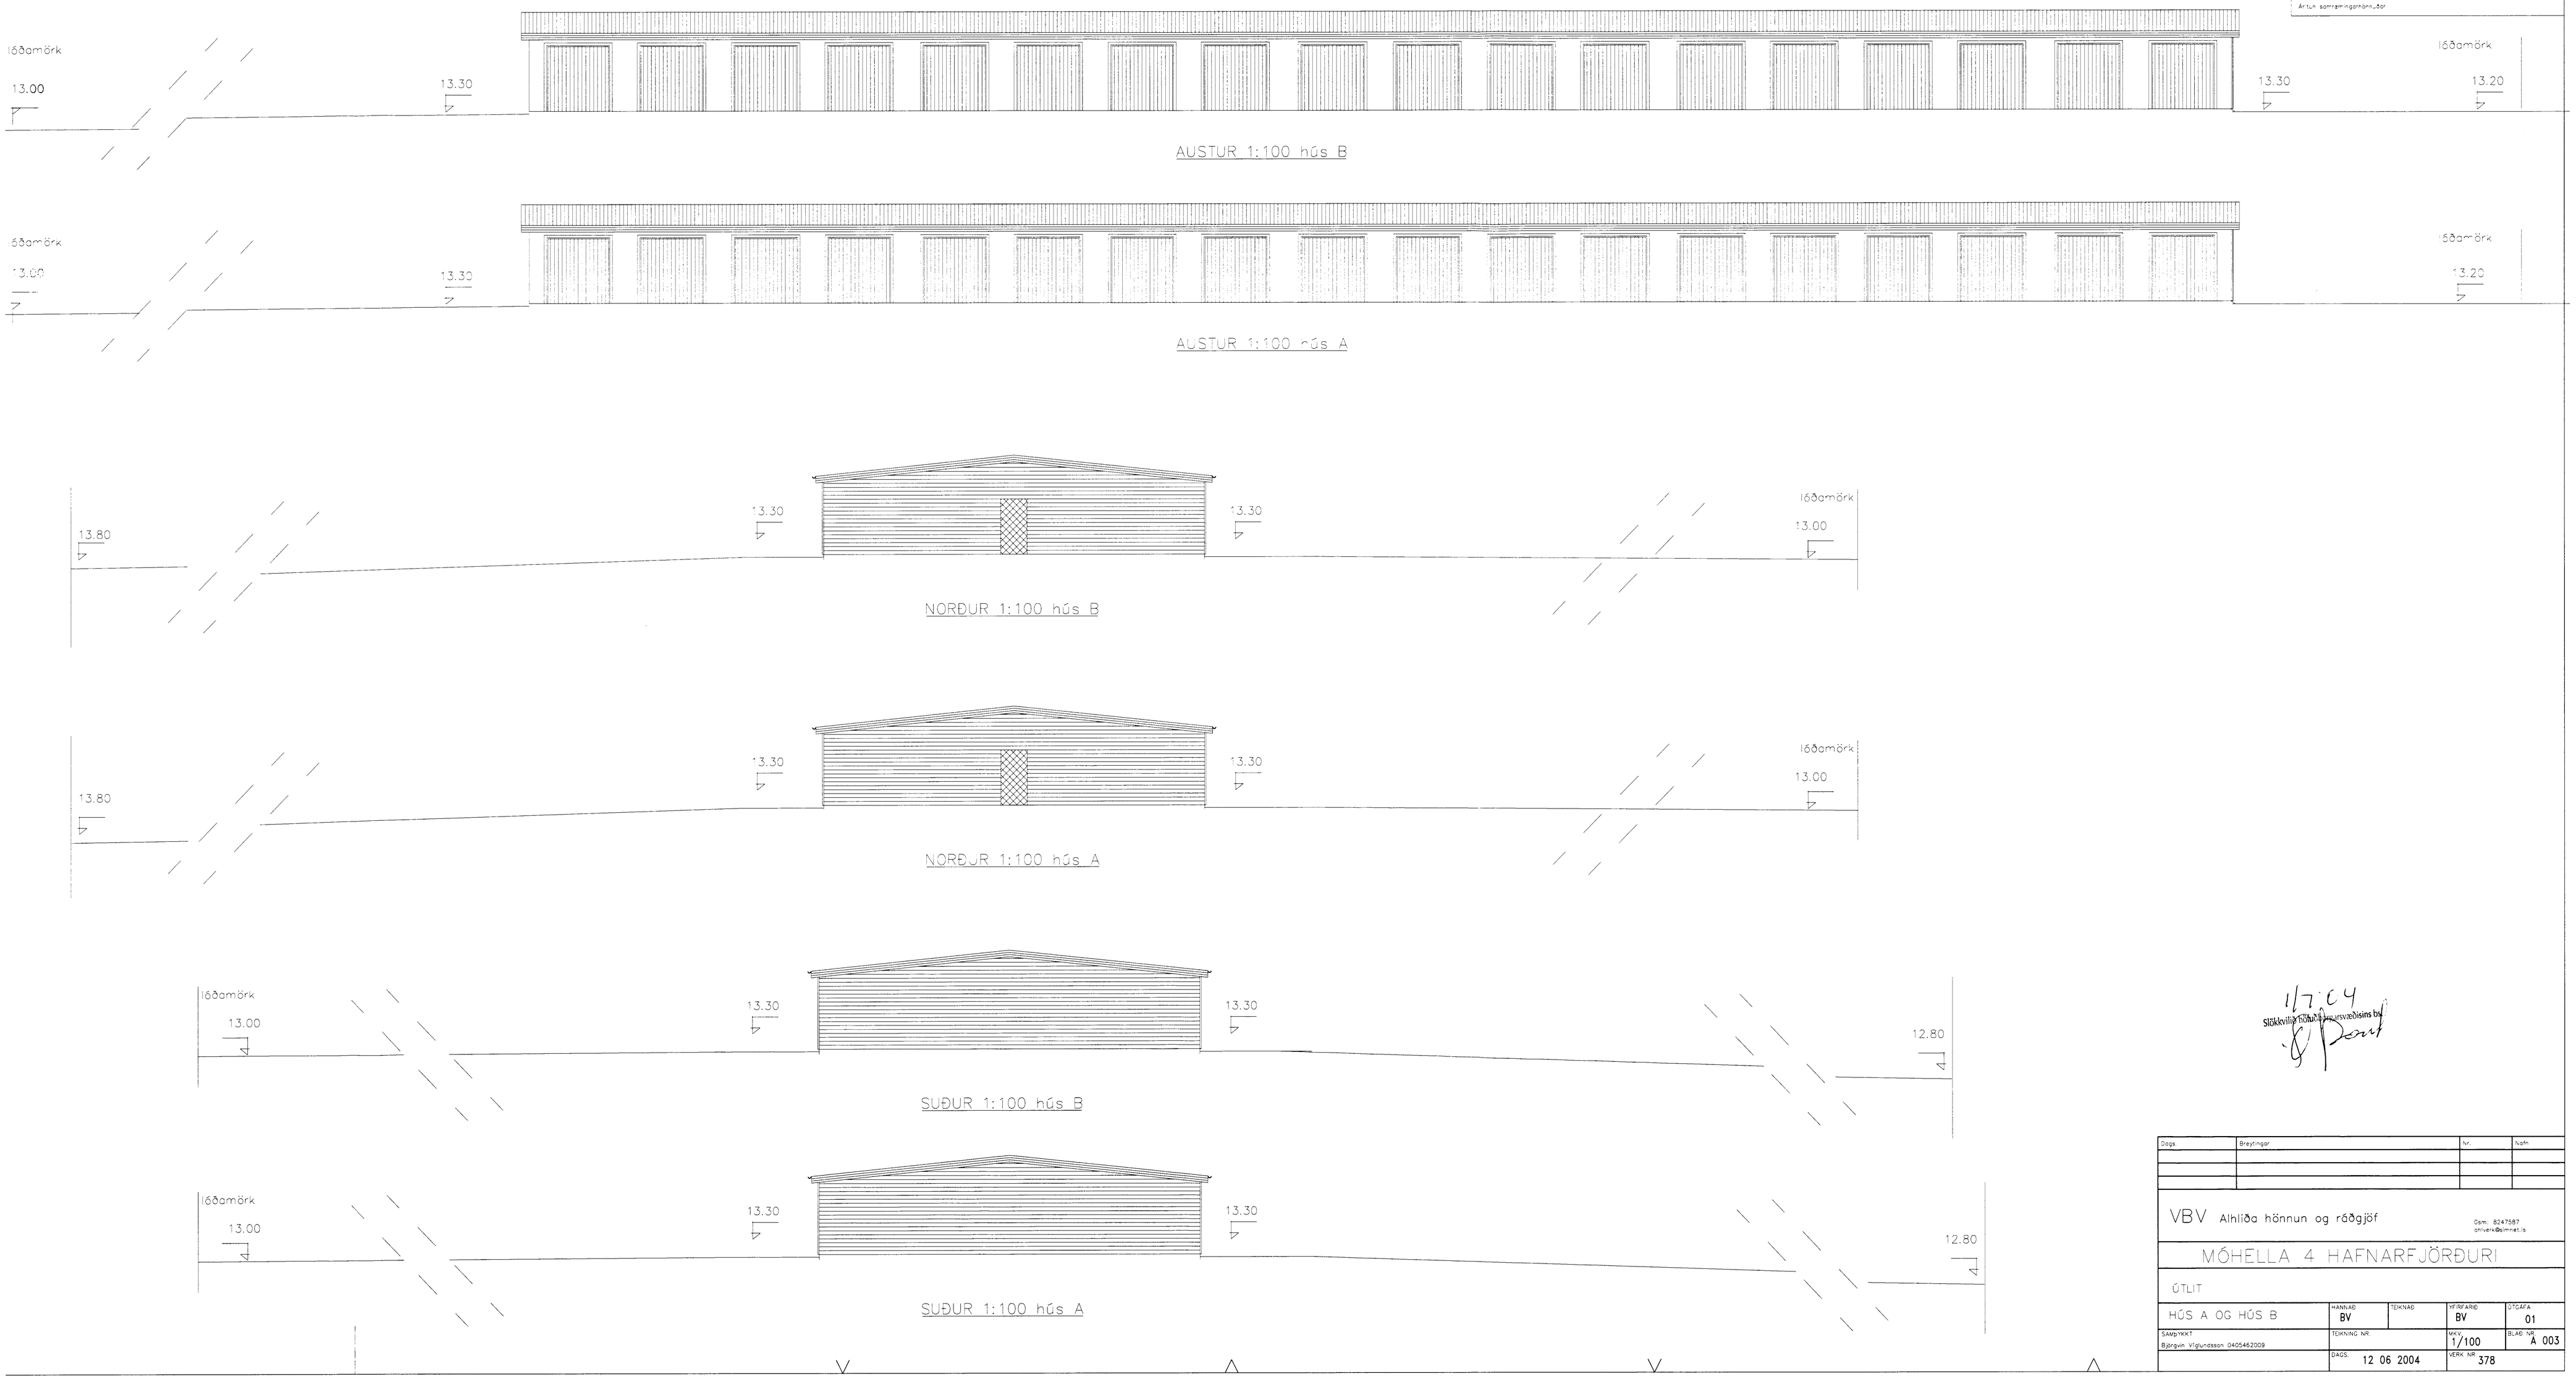

1/7.04

Slökkvilið höfuðborgarsvæðisins bs.

Dags.	Breytingar	Nr.	Nafn

VBV Alhliða hönnun og ráðgjöf

Gsm. 8247587
ohlverk@simnet.is

MÓHELLA 4 HAFNARFJÖRÐURI

ÚTLIT

HÚS A OG HÚS B	HANNAÐ BV	TEIKNAÐ	YFIRFARIÐ BV	ÚTGÁFA 01
SAMÞYKKT Björgvin Vilgjundsson 0405452009	TEIKNING NR.		MKV. 1/100	BLAÐ NR. A 003
	DAGS. 12 06 2004		VERK NR. 378	