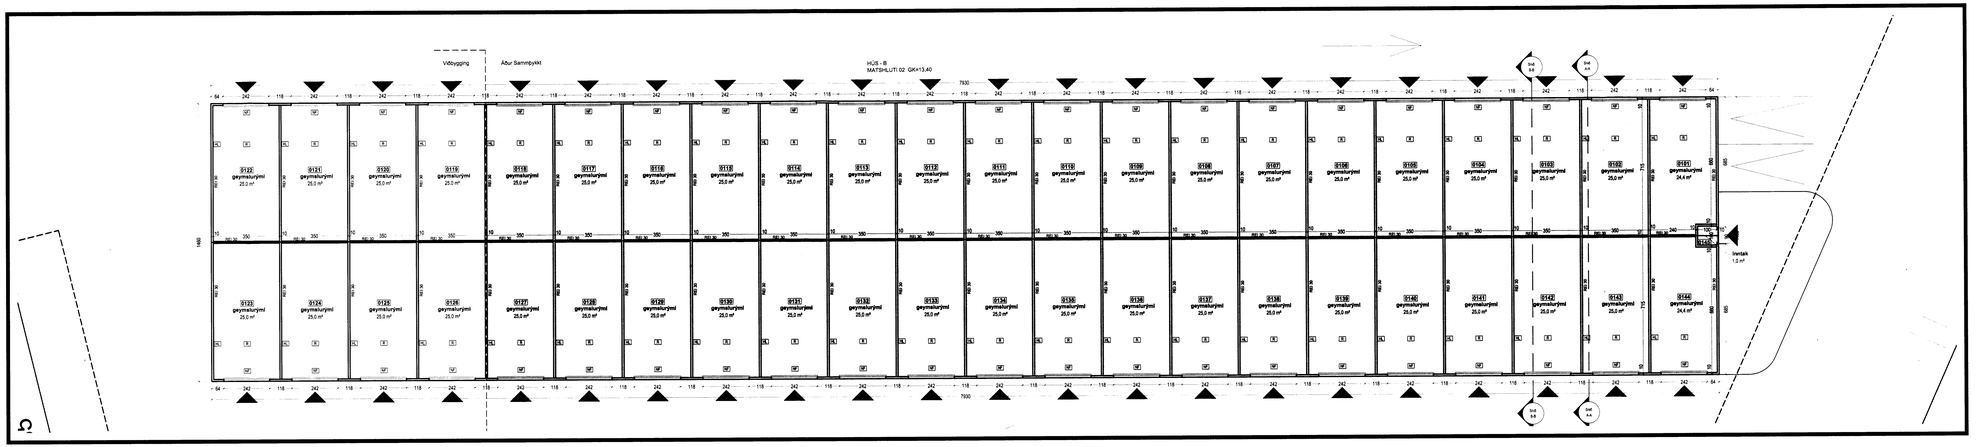

Grunnmynd 1. Hæð

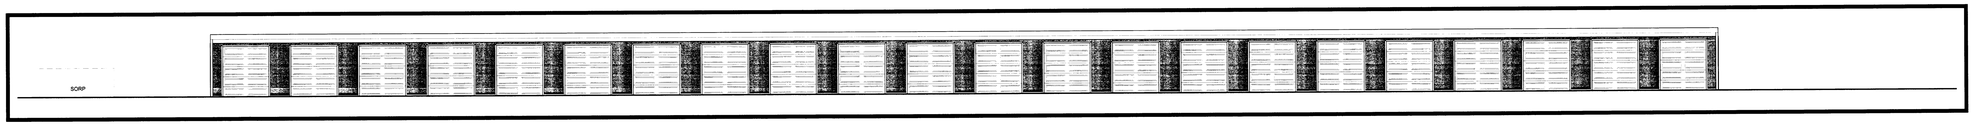

Útlit Vestur

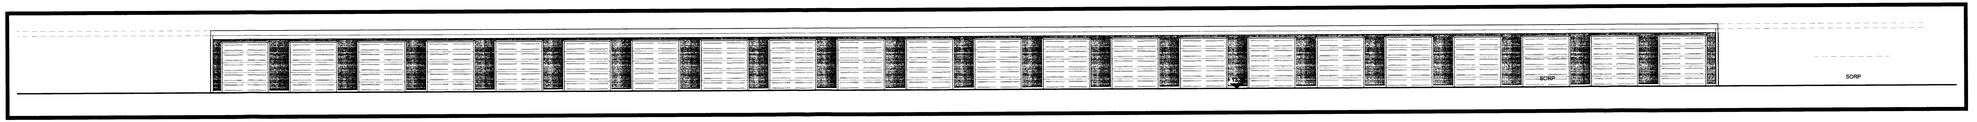

Útlit Austur

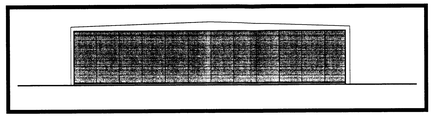

Útlit Suður

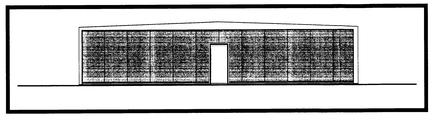

Útlit Norður

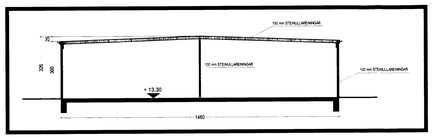

Snið A-A

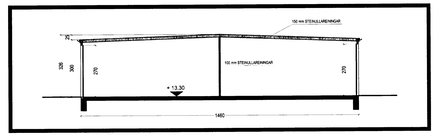

Snið B-B

Byggingarfulltrúi samþykkir erindið.
25 MAI 2005
Byggingarfulltrúi - Hafnarfjörður
F.h. Kristjan Ingvarsson

Byggingarfulltrúi samþykkir erindið.
11 MAI 2005
Byggingarfulltrúi - Hafnarfjörður
F.h. Kristjan Ingvarsson

VARÐANDI EININGAR Í HÚSI:
Einingar skulu vottaðar sbr. ákvæði í byggingarreglugerð og skal tilkynning um það liggja fyrir hjá byggingarfulltrúa áður en þær koma á byggingarstaðinn.
Hús með einingar án vottunar fá ekki fokheldisvottorð.

TÁKN

GN	Gólfhúðurfall
HN	Ivanhúðurfall
LR	Lofraesing
VLR	Vaknum lofraesing
PK	Pokhaesar
NL	Neyðarljós
BO	Bjöngunarsig
R	Reyrolyrjari
HSL	Handsólarvatsel
UT	Mentur úgangur
BO	Felistigi vð bjöngunarsig
	Brunnsleinga
	Sigrakðla
	Inntak
	Slaestaðs fyrir tefaðra
E160	Veggir og haðsteel
E90	
A-E160	
A-E120	
RE160	
RE120	
A-REM120	
E-CS30	Hurðir
EI-CS30	
EI-CS60	
E30	Gluggar

BREYTING

Breyting	Dagsetning	Teiknað	Yfirfarið
1	00.MM.YY	XXX	XXX

KRark
Kristinn Ragnarsson arkitekt ehf.
Suðurlandsbraut 4a - 3 hæð, 108 Reykjavík, Ísland
S. 564 2255, Fax: 564 4225
Kt. 581295-3559 www.krark.is krark@krark.is

Verkefni:	Móhella 4 - Hús B
Staður:	Hafnarfjörður
Verkhluti:	Grunnmynd, Útlit, Skurður
Verknúmer:	Verkefnastjóri:
Hönnun:	Teiknað: GB
Yfirfarið:	Samþykkt: Kristinn Ragnarsson Kt. 120944-2669
Mælikvarði: 1:100	Dagsetning: 16.03.2005
Skrá: Móhella 4.dwg	Blað: 3

Copyright © KRark