


**Byggingarfulltrúi samþykkir erindið.**  
 25 MAI 2005  
 Bent skil á að Samþykktir Þessi veita ekki vottun um eða ábyrgð á byggingarfulltrúna og skilningu þessara á byggingarfulltrúna er ábyrgð byggingarfulltrúna. Hafið samband við Kristján Þórásson.


**VARÐANDI EYINGAR Í HÚSI:**  
 Eyingar skulu vottuðar skil ákvaði í byggingarreglugerð og skal styrking um það liggja fyrir hjá byggingarfulltrúa aður en þær komu á byggingarstað. Þú með einingum án vottunar. Já ekki fókheldisvottorð.

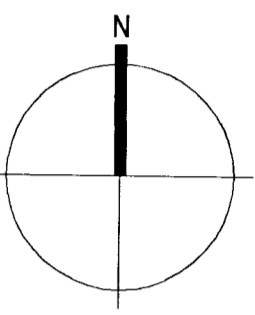


- TÁKN**
- GN = Gólfurfall
  - PN = Þakurfall
  - LR = Loftslating
  - VLR = Vekun loftslating
  - PK = Postkastur
  - NL = Neyðarjós
  - BO = Bógurarp
  - R = Rýktarlangur
  - HSL = Húndúkkvítaki
  - ÚT = Mektur útgangur
  - BO = Félissig við bógurarp
  - BR = Brunnastanga
  - SI = Siglóðsla
  - IN = Inntak
  - BL = Blástað fyrir litaðsla
  - E160 = Veggir og hæðskil
  - E160 = Veggir og hæðskil
  - A-E160 = Veggir og hæðskil
  - A-E1120 = Veggir og hæðskil
  - RE160 = Veggir og hæðskil
  - RE1120 = Veggir og hæðskil
  - A-RE1120 = Veggir og hæðskil
  - E-CS30 = Húð
  - E1-CS30 = Húð
  - E1-CS60 = Húð
  - E30 = Gluggar

**BREYTING**  
 Breyting Dagsetning Teiknað Yfirfarið  
 1 DD MM YY XXX XXX


Grunnmynd 1. Hæð

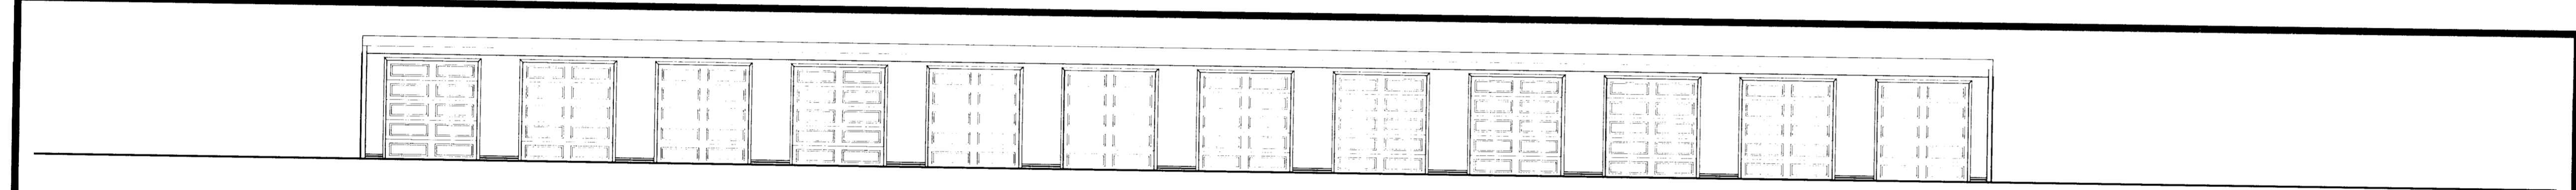


Útlit Vestur

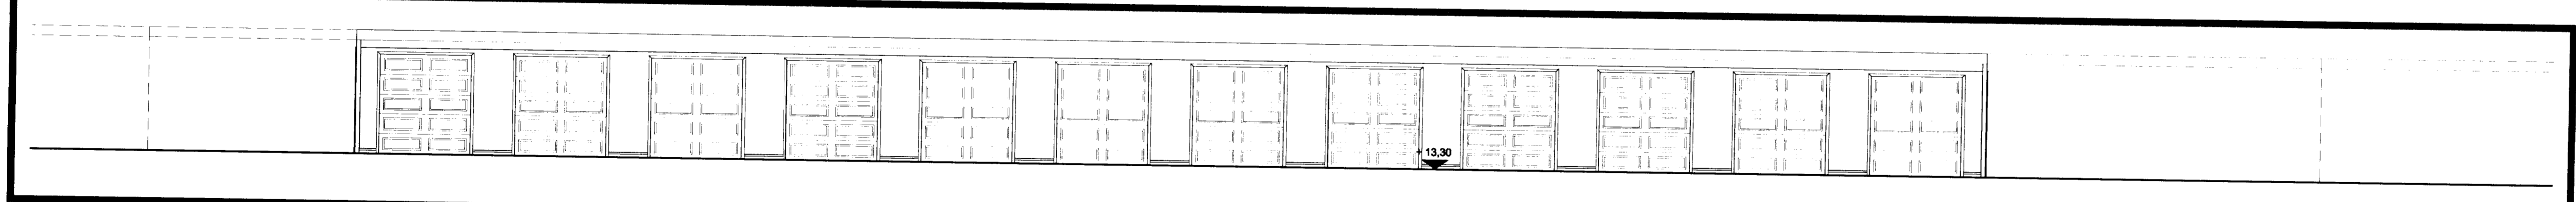


Útlit Austur

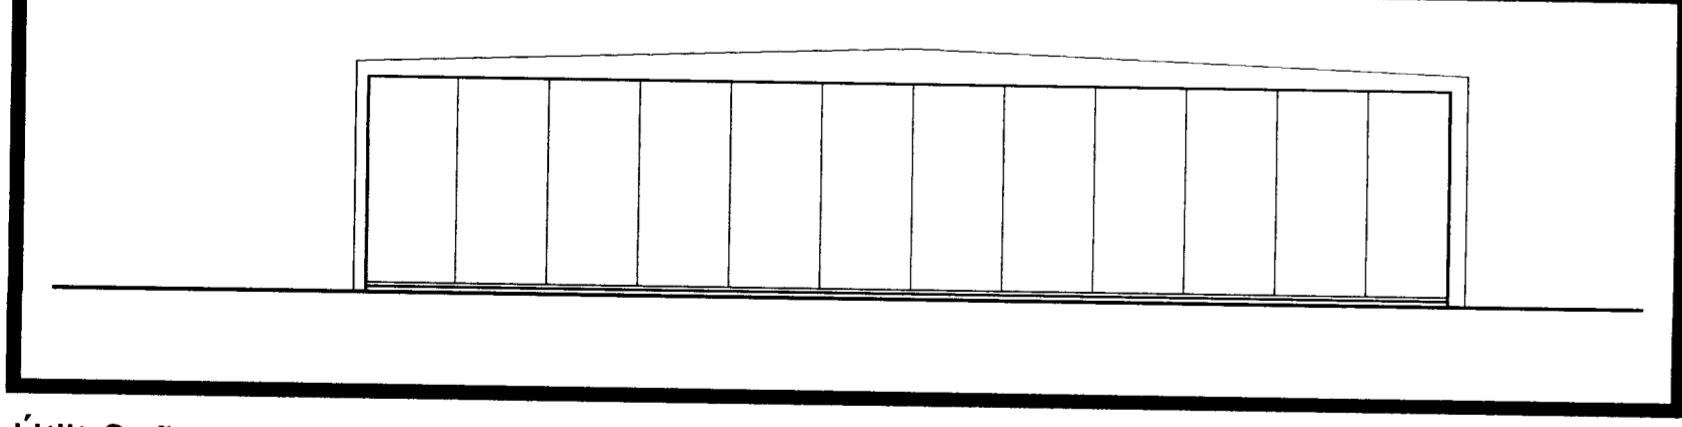


Útlit Suður

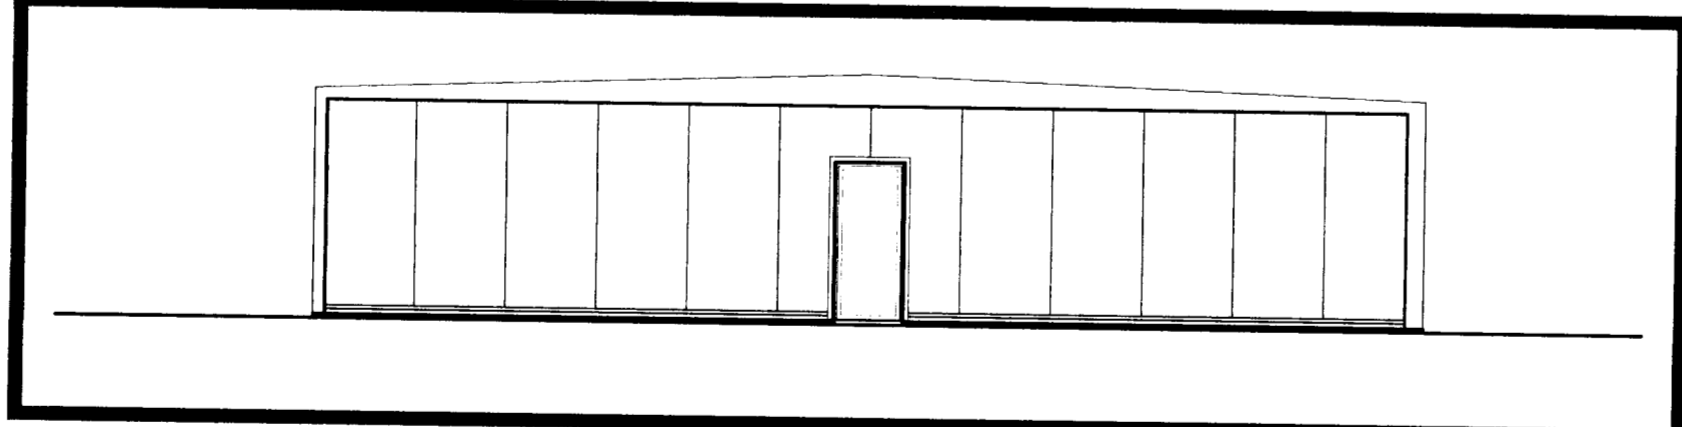

Útlit Norður

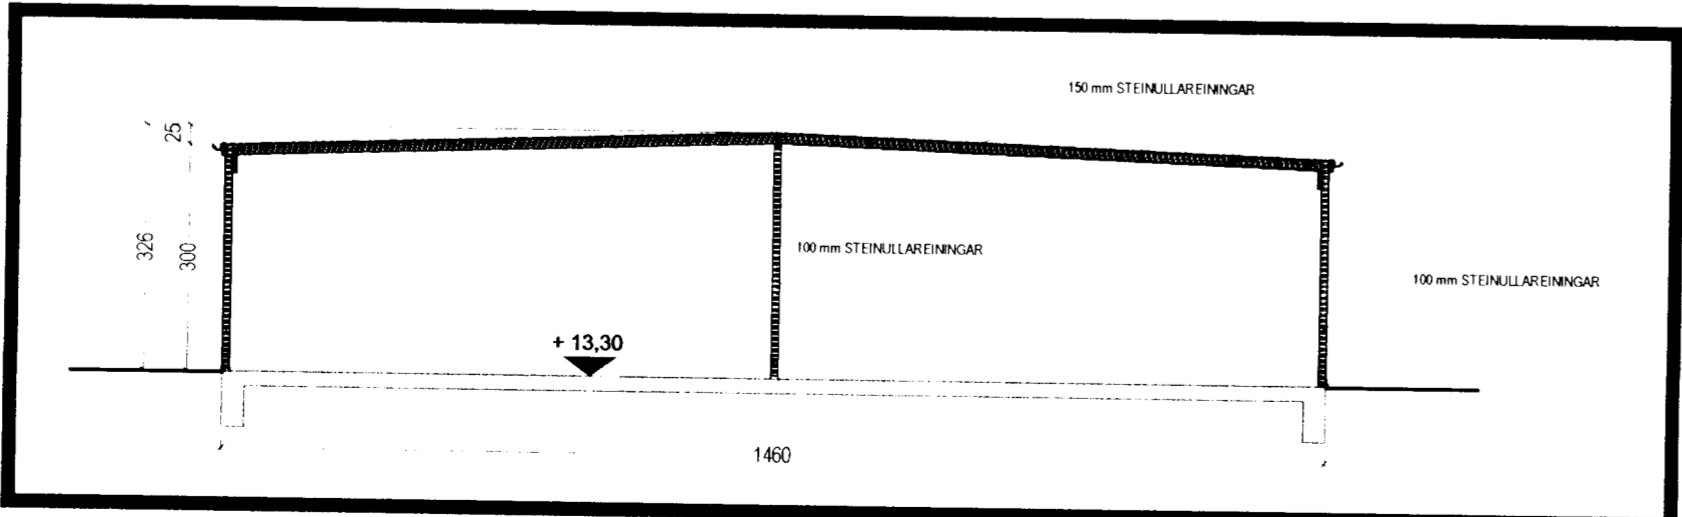

Snið A-A

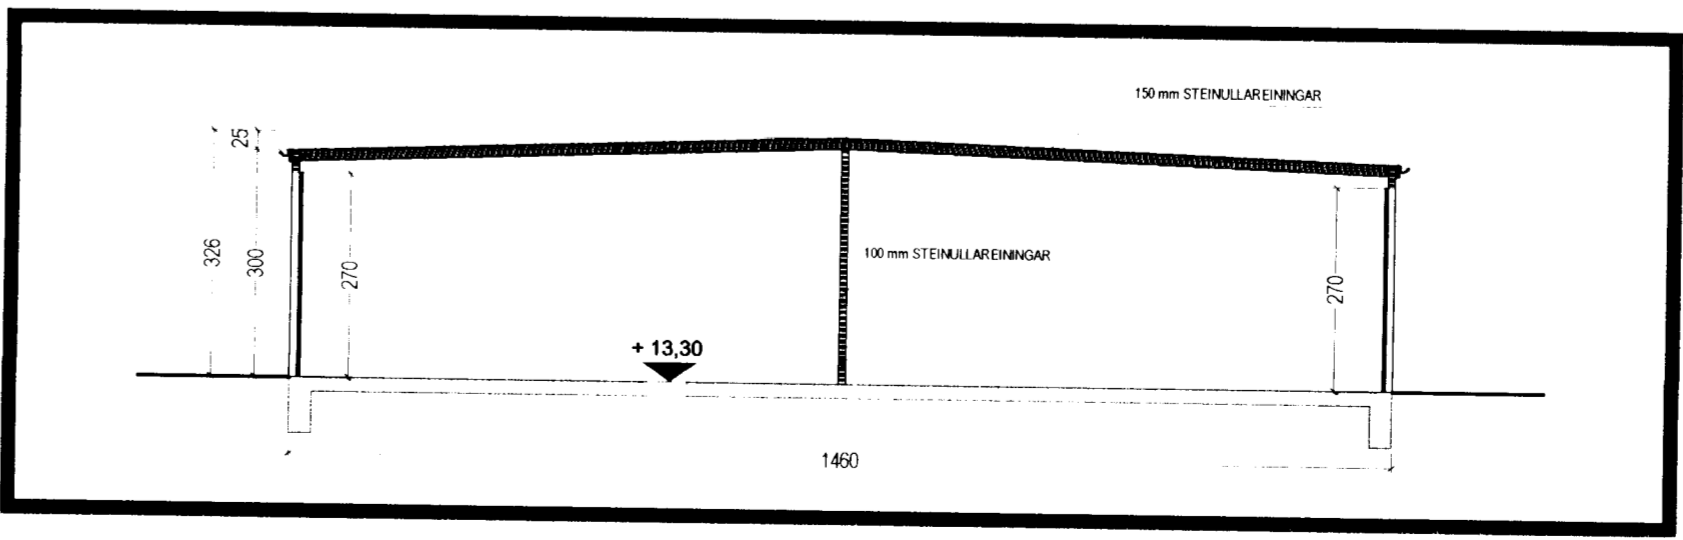

Snið B-B

**KRark** Kristinn Ragnarsson arkitekt ehf.  
 Suðurlandsbær 4a - 3. hæð 108 Reykjavík Ísland  
 Sími 564 2225 Fax 544 4225  
 Kí 581298 3589 www.krark.is krark@krark.is

Verkni: **Móhella 4 - Hús E**  
 Staður: **Hafnarfjörður**  
 Verkhúti: **Grunnmynd, Útlit, Skurður**

Verknúmer: \_\_\_\_\_ Verkfresting: \_\_\_\_\_  
 Hönnun: \_\_\_\_\_ Teiknað: GB  
 Yfirfarið: \_\_\_\_\_ Samþykkt: Kristinn Ragnarsson  
 Mælikvarði: 1:100 Dagsetning: 16.03.2005  
 Skrá: Móhella 4.dwg Blað: 3

22.4.2005 16:18:47  
 22.4.2005 16:14:09

Copyright © KRark