


Sp. 28/5 56

Eig:




Anton Jónsson  
(Mosabarb nr. 10)

1:100

AFSTÖÐUMYND 1:500

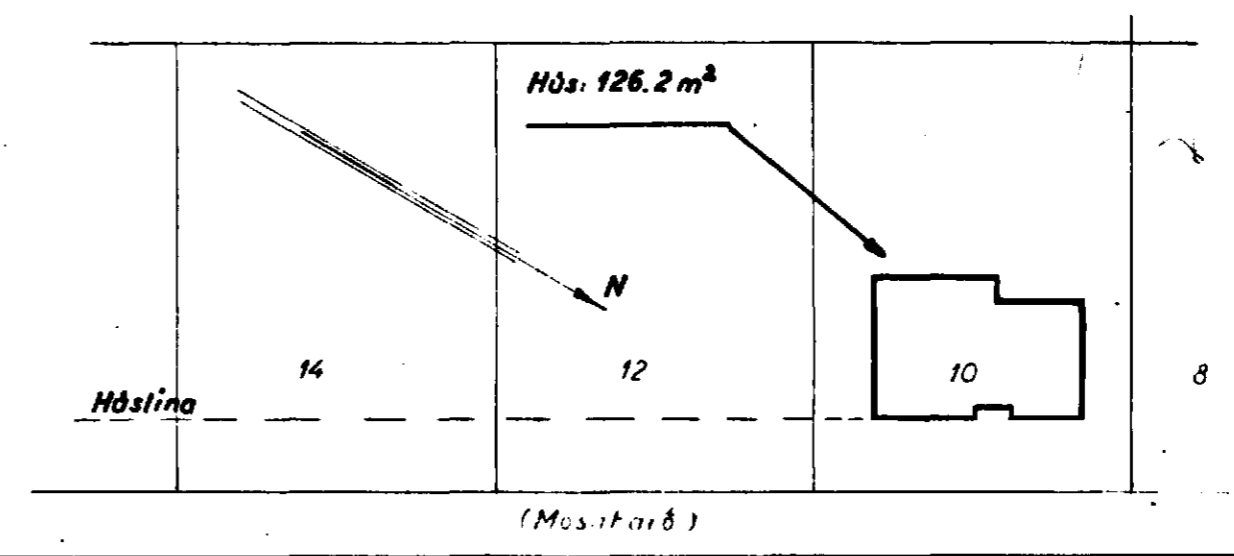

HÚSAMÍÐAMEISTARI: Halldór Guðmússon  
MÜRARAMEISTARI: Magnús P. Gíslason

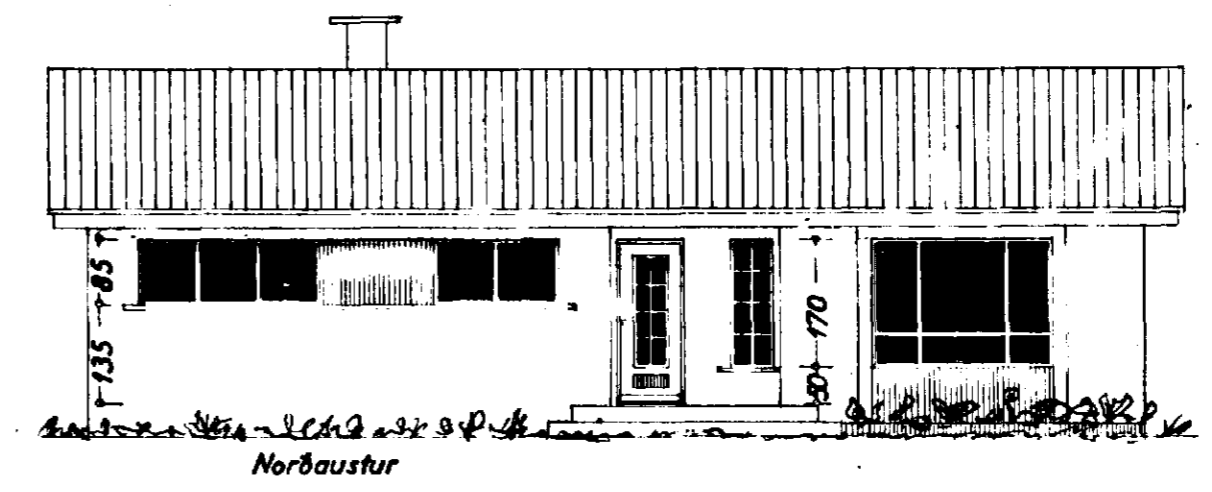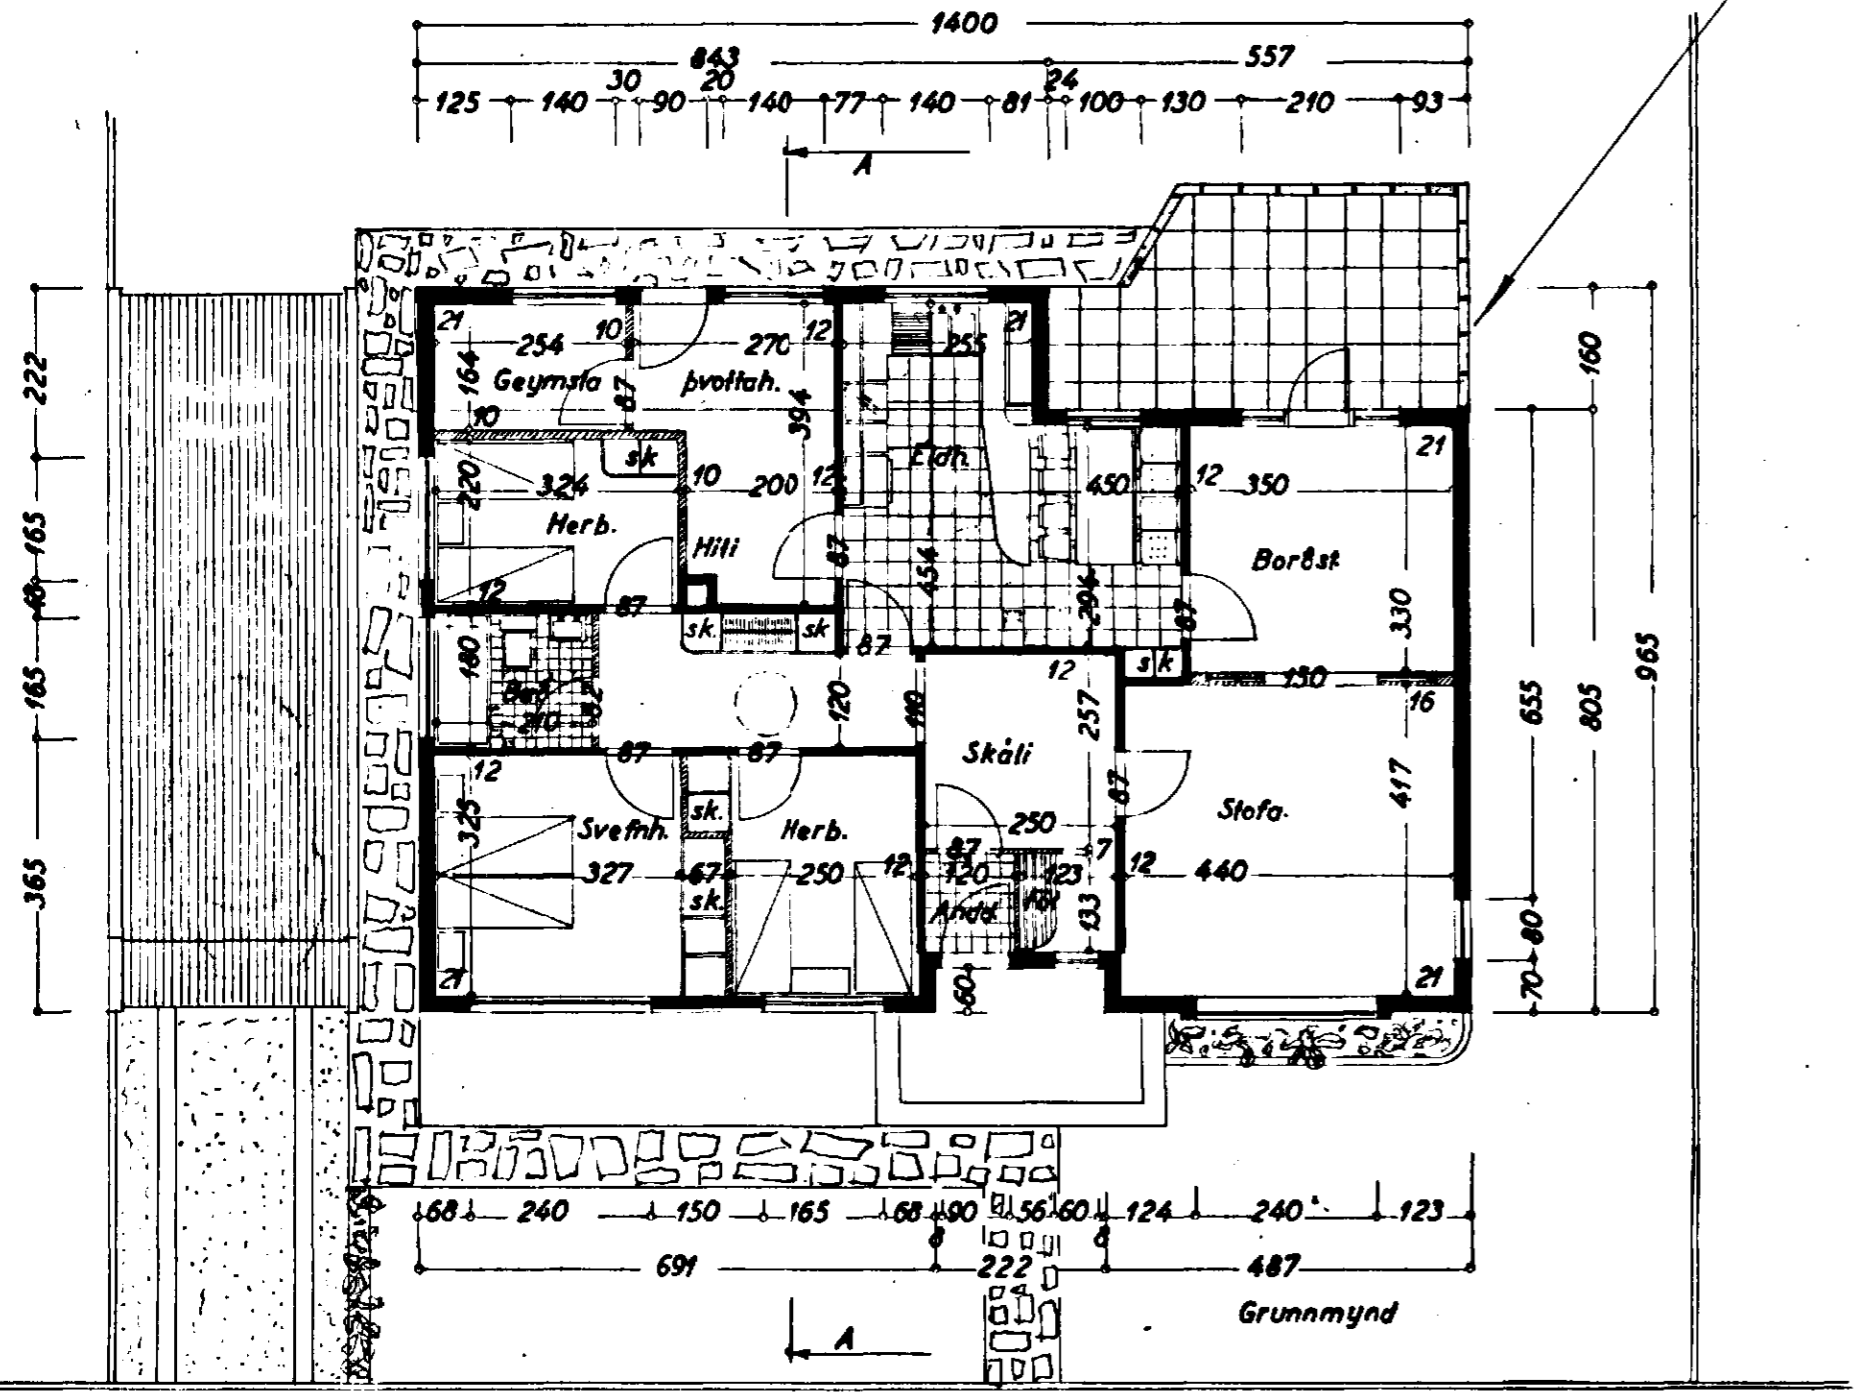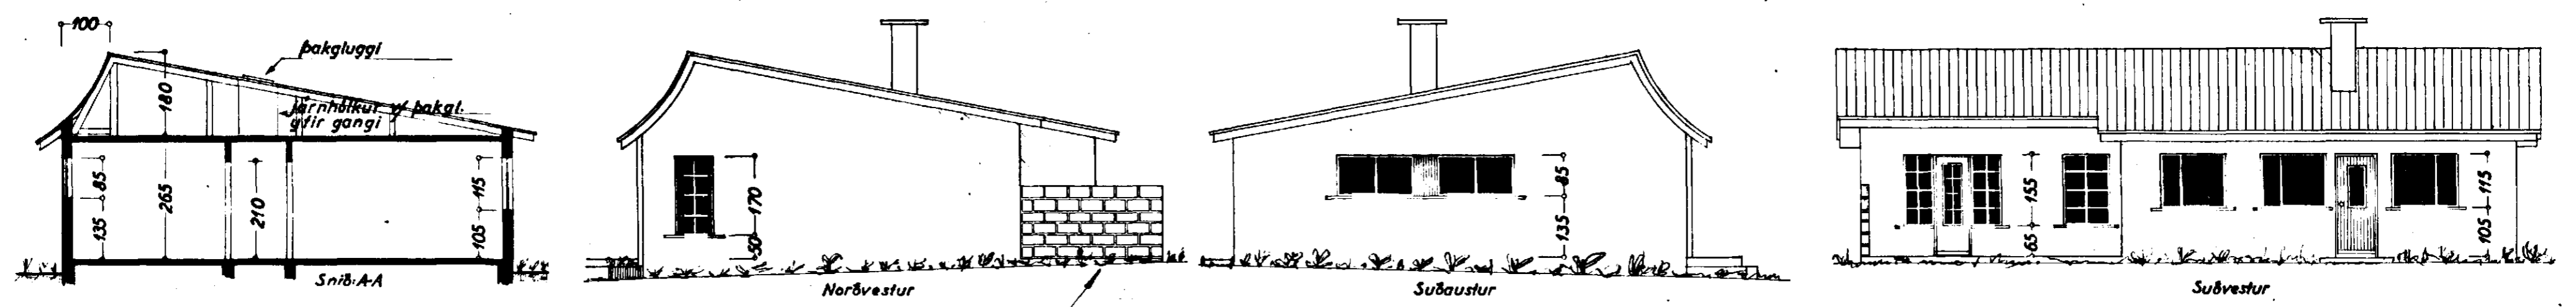

Spafnarbæði í ágúst 1955  
F. Sigurðsson