



Samþykkt á fundi bygginga-
nefndar þ. 15. 6. 1989

BYGGINGAUFULLTRÚINN
Í HAFNARFIRÐI


[Signature]

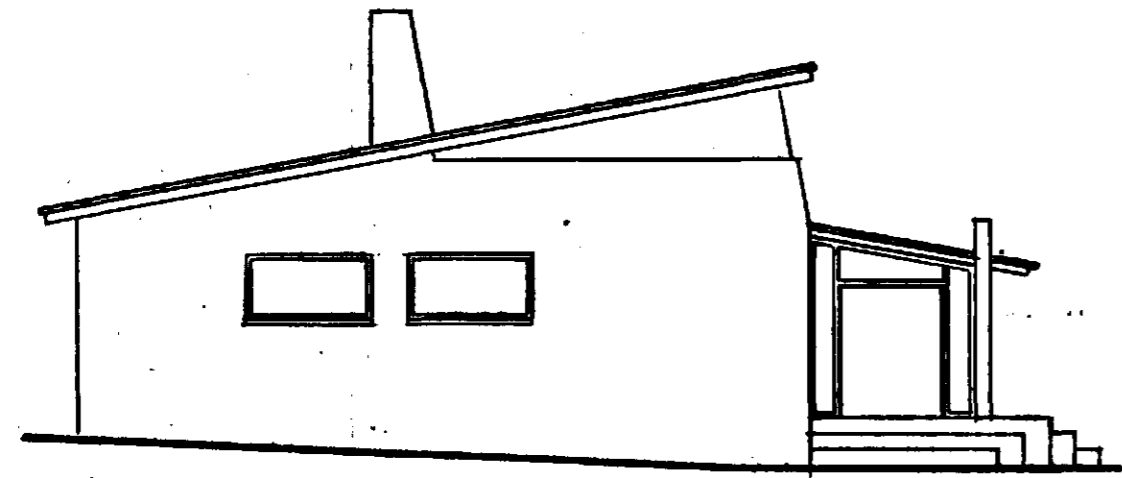


Suðaustur

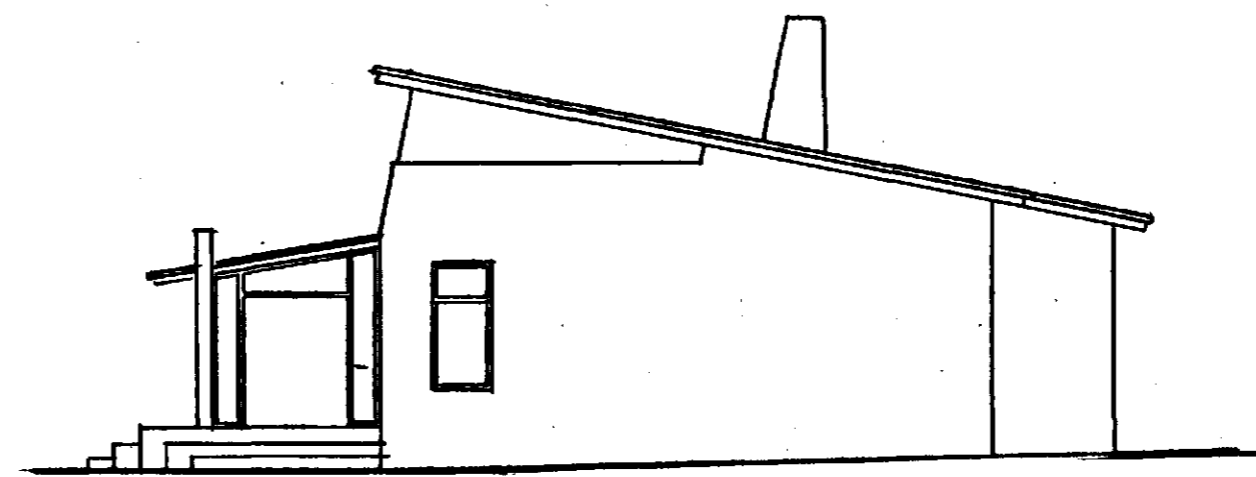

Norðvestur

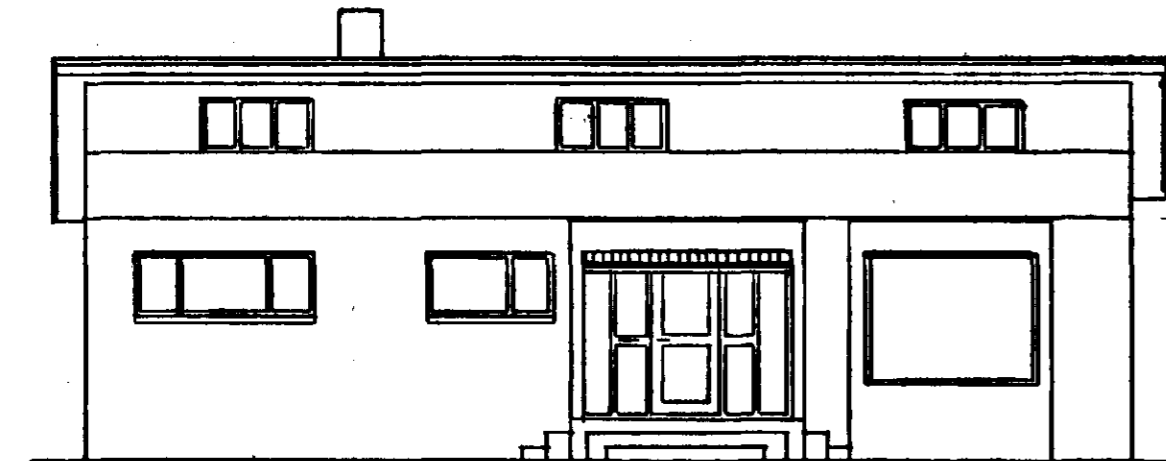


Norðaustur

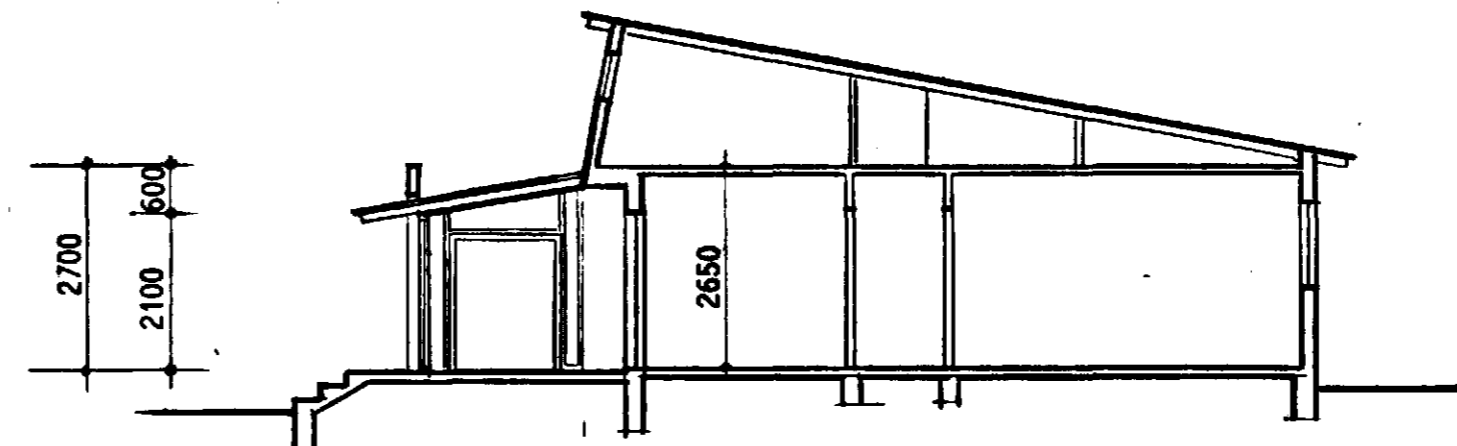


Skurður

Anddyri: br. stærð 7,4 m²
rúmmál 17,7 m³

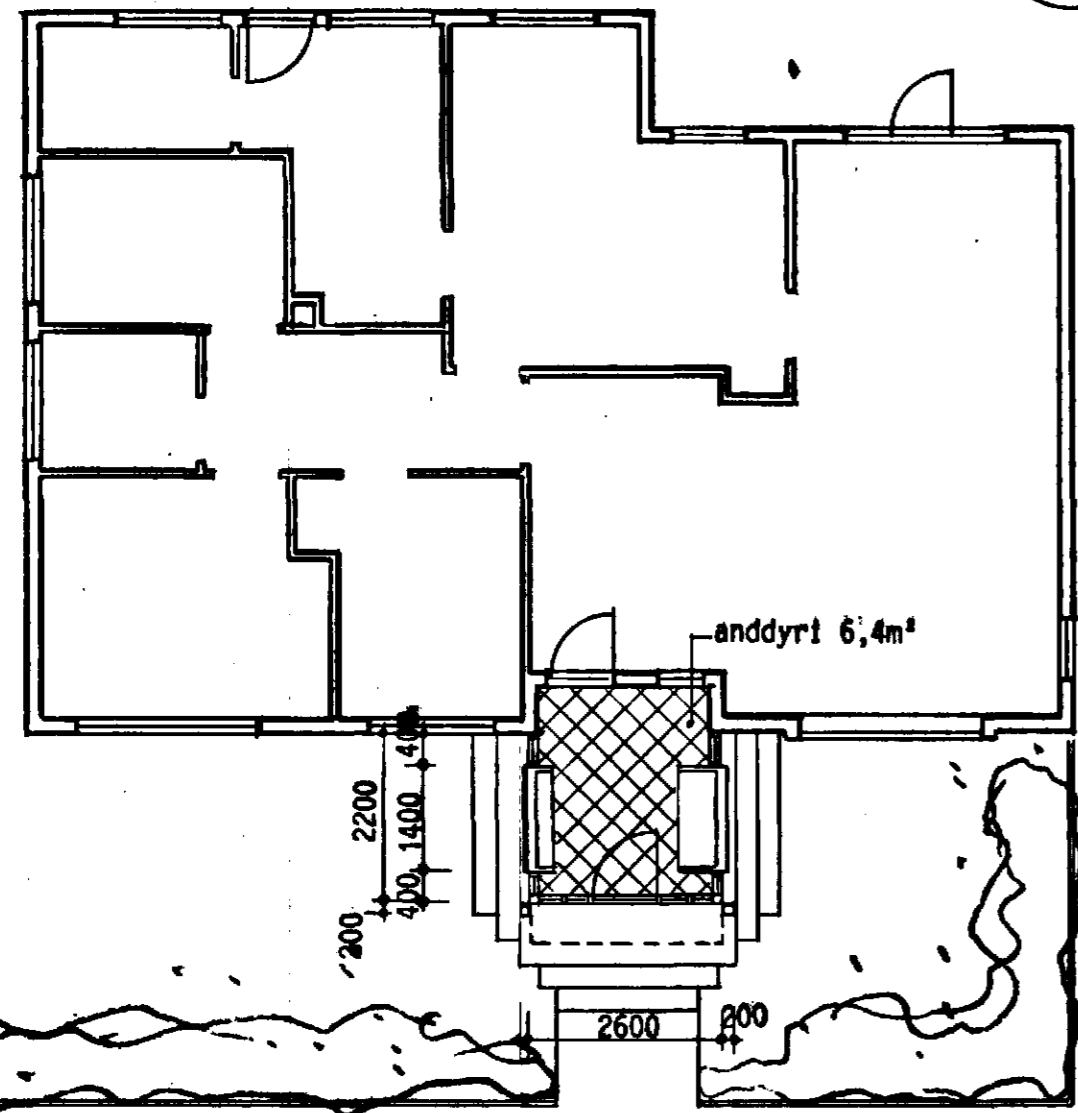

Grunnmynd

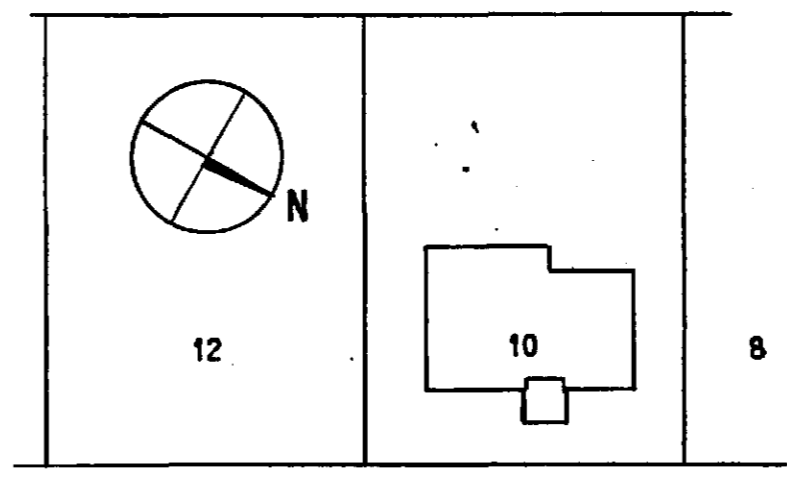

Mosabarb

Afstöðumynd

MOSABARÐ 10
NÝTT ANDDYRI
Afstöðumynd,
grunnmynd, útlit
og skurður
mkv. 1:500, 1:100
dags. 09.06.89
1

[Signature]

BATTERIÐ
ARKITEKTAR

HAFNARSTRÆTI 17
IS 101 REYKJAVÍK
SÍMI: 623355, FAX: 623708
KENNITALA: 450788-1559

JÓN ÓLAFUR ÓLAFSSON FAI
SIGURÐUR EINARSSON FAI