


Á alla ofna skal setja loftskrúfu, stillité og sjálfvirka ofnloka.
Pípur ofnalagna eru heildregin svört rör.
Pípur neysluvatnslagna eru galvaniseruð.
Pípur í ofna og neysluvatnslagnir skulu vera í geðþflokki samsvarandi
DIN 2440. Frágangur iagnna skal vera samkvæmt ÍST 67, ÍST 69.1 og
gildandi reglugerða og staðla.
Allar lagnir skal einangra með 20 mm. glerullarhálkum og sívefja með plastl.
Ofnaloðn skal brýstiprófa með 6 kg/cm².
Neysluvatnslagnir skal þrófa með 10 kg/cm². Brýstingi.
Brýstingur á ofnaloðn skal stöndu í 6 klst. án þess að falla.
Brýstingur á neysluvatnsloðn skal standa í 10 klst. án þess að falla.
Lagnir skal leggja við innri brún einangrunar vegna frosthættu.
Leggja skal neysluvatnslagnir þannig að ekki geti átt sér stað uppböndun
milli heita og kaldavatnslagna með eirstreymislökum eða með tækjum með
innbyggðum lokum.
Tengigrind hitaveitu skal vera samkvæmt fyrirmelum Hitaveitu Reykjavíkur.
Afrennslí hitaveitu skal vera samkvæmt fyrirmelum Hitaveitu Reykjavíkur.
Frágangur og inntak á köldu vatni skal vera samkvæmt fyrirmelum bærjarveitu,
þar sem lagnir liggja innan einangrunar má nota ádrag á lagnir.

Erkki ja Nylja käyvät yhdessä eri puolella kaupunkia.

Skýringar a taknum.


BK	bækur
EV	eldhúsvaskur
GK	garðkrani
GN	gólfniðurfall
GNG	gólfniðurfall með gegnumstreymi
HL	handlaug
LP	loftþúðl
LR	loftrás
NF	niðurfall
PN	pípa fer niður
PU	pípa fer niður
SF	sandfang
SV	skolvaskur
SB	sturtubotn
UV	upppvottavél
SN	svalaníðurfall
VS	vatnssalerni
þN	þakniðurfall
þU	þurrkari
þV	þvottavél

dt. 40°C
Túr ofnalgunar.
Retúr ofnalgunar.
Heitt neysluvattn.
Kalt neysluvattn.

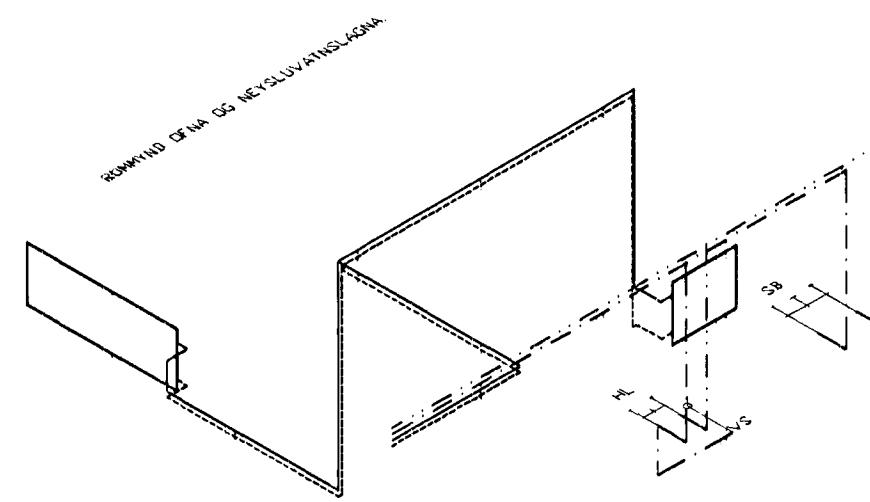

GRUNNMYND VIÐBYGGINGAR.

		Mosabærð 11.						
		Ofnatafla, dt. 40° C.						
		Endurskoða skal allar stærðir, tengingar og staðsetningu ofna á staðnum áður en ofnapöntun er staðfest.						
		Leyfileg	Leyfileg		Valin	Valin	Tenging.	Ofnategund.
Ofn.	Ofkupörf.	lengd.	hæð.	Valið.	lengd.	hæð.		
Númer.	Wött.	mm	mm	Wött.	mm	mm		BARLÓ
HERBERGI	1.	1.365	1.300	600	1.529	1.300	520	A-B
BAD	2.	356	650	500	342	650	420	A-B
Samtals:		1.721			1.871			

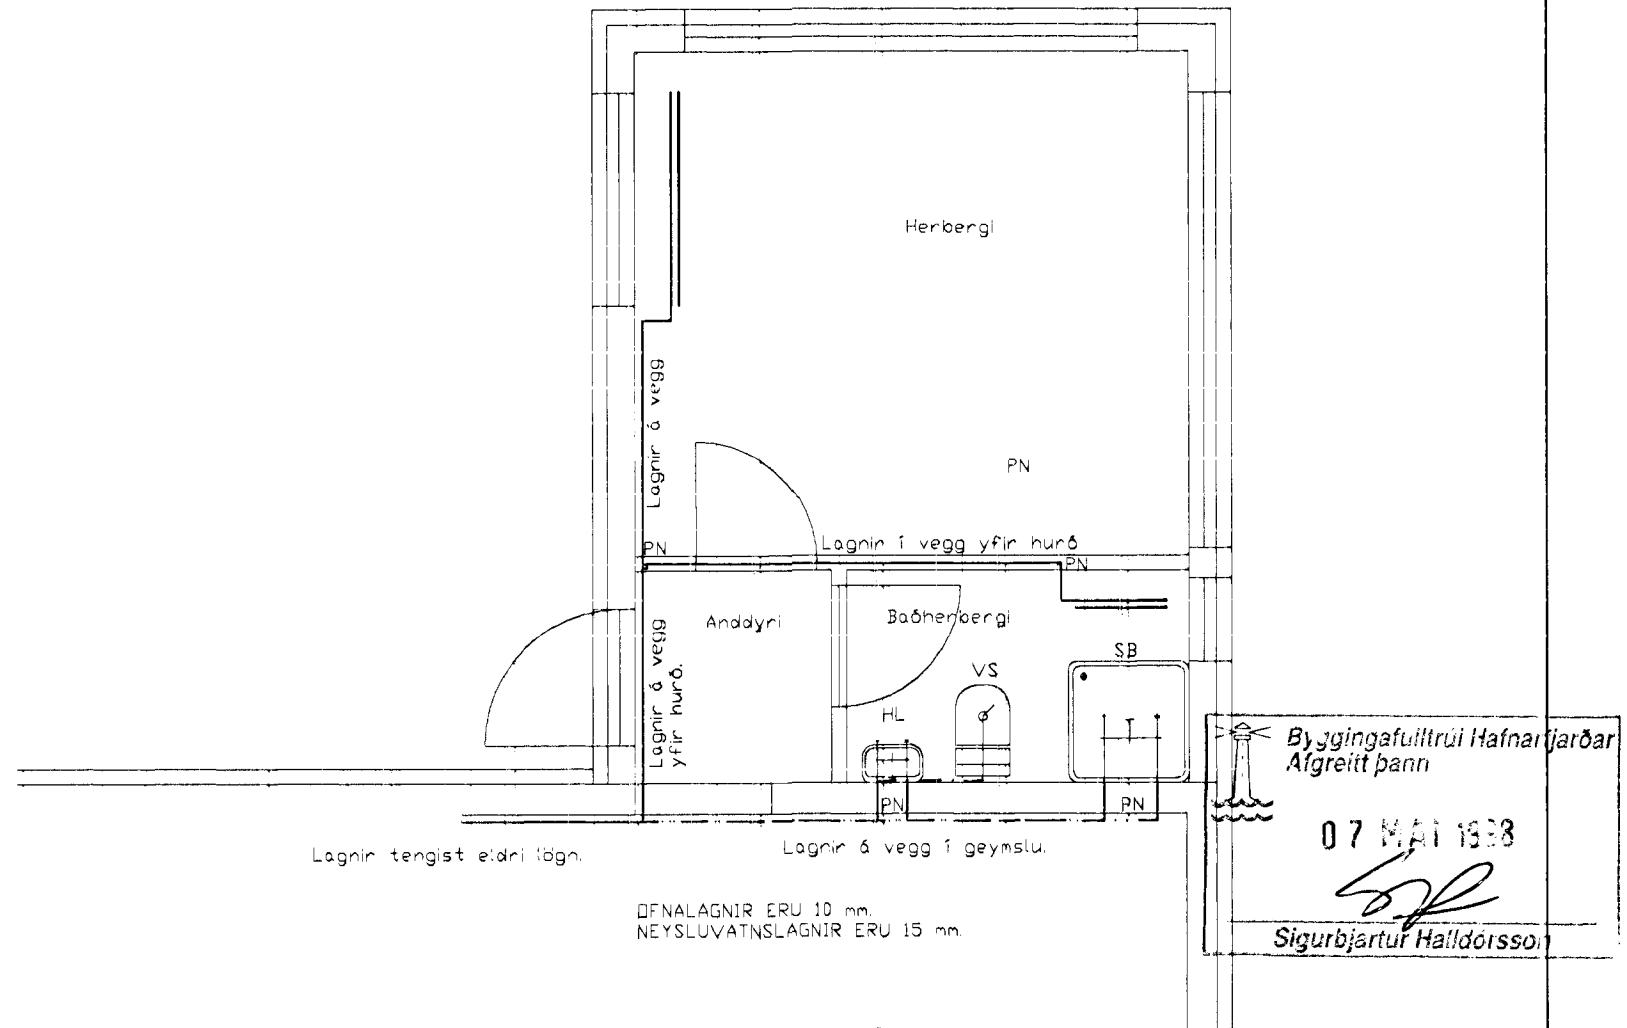

Mosabarð 11. viðbygging. L-2.

BREYTT: DAGS: LÝSING: _____

þRÐJA HÆÐIN, TÆKNIFRÆÐINGAR - SVEINN KARLSSON FTFI.
Ofna/neysluvatn/skýringar,
Grunnmynd/rúmmmynd.

HANNAD: sk TEIKNAD: sk DAGS: 28.04.1993 MKV: 1:50 VERKNR: