



SKÝRINGAR

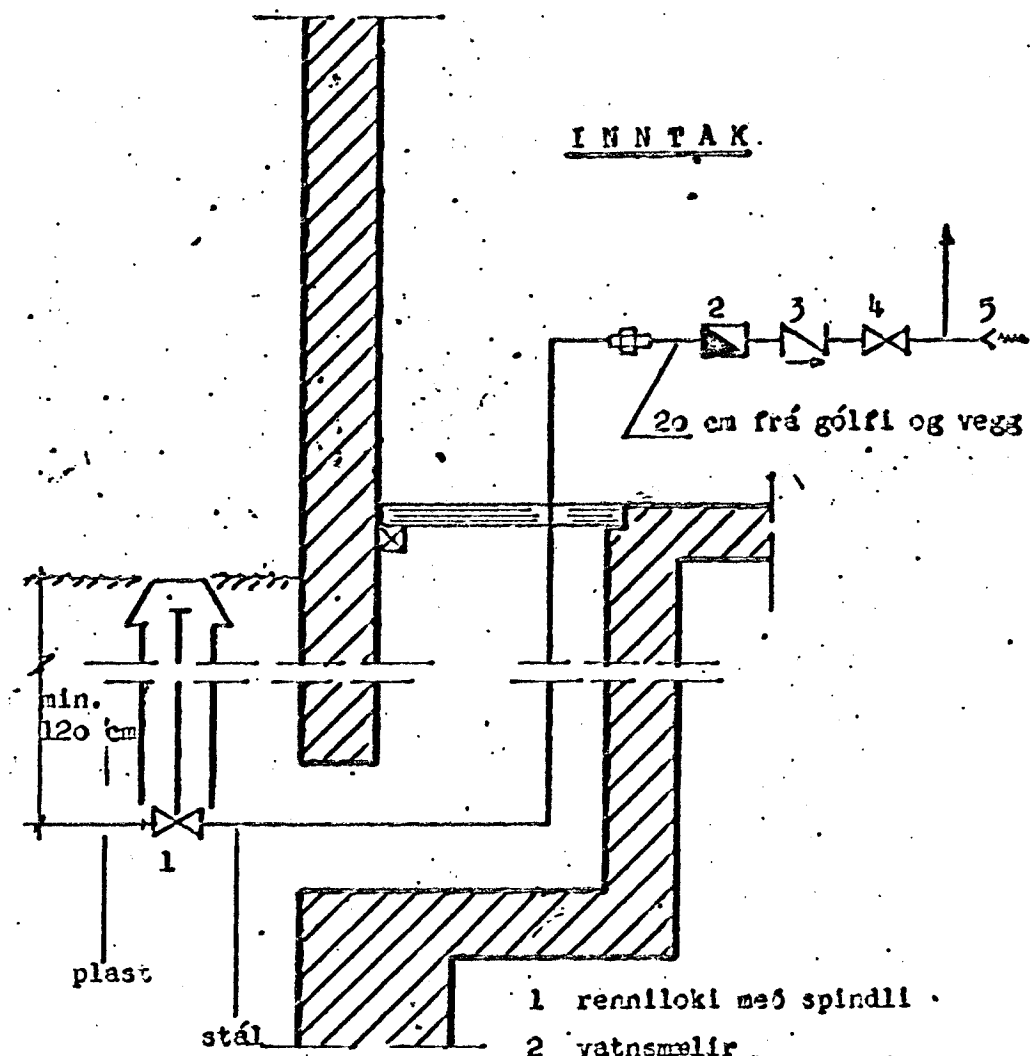

1. Pípur utanhúss skal bika, vefja með striga og bika á ný.
2. Pípur fyrir kalt vatn í gólfraufum innanhúss skal bika tvisvar, einangra með 2 cm plasthólkum, vefja striga og bika á ný. Pípur fyrir heitt vatn í gólfraufum skal verja á sama hátt nema nota skal glerullarhólka.
3. Pípur fyrir kalt vatn innanhúss sem ekki liggja í gólfraufum skal einangra með 2 cm plasthólkum og vefja plastdúk. Pípur fyrir heitt vatn skal verja á sama hátt nema nota skal glerullarhólka.
4. Allt lagnaefni, pípur og fittings, skal vera galvaniserað.
5. Kerfið skal þrýstiprófa með köldu vatni og 6 kg/cm².
6. Þvottavélar skal tengja með einstreymislokum.
7. Loftpíðar, téknarir með L á rúmmynd, skulu vera a.m.k. 30 cm lángrir og jafn sverrir og sverasti hluti stofns eða greinar.

- 1 renniloki með spindli
 2 vatnsmelir
 3 einstreymisloki
 4 renniloki
 5 tamingarventill
- kalt vatn, kaldur krani
 - - heitt - -, heitur - -
 } slöngukranar

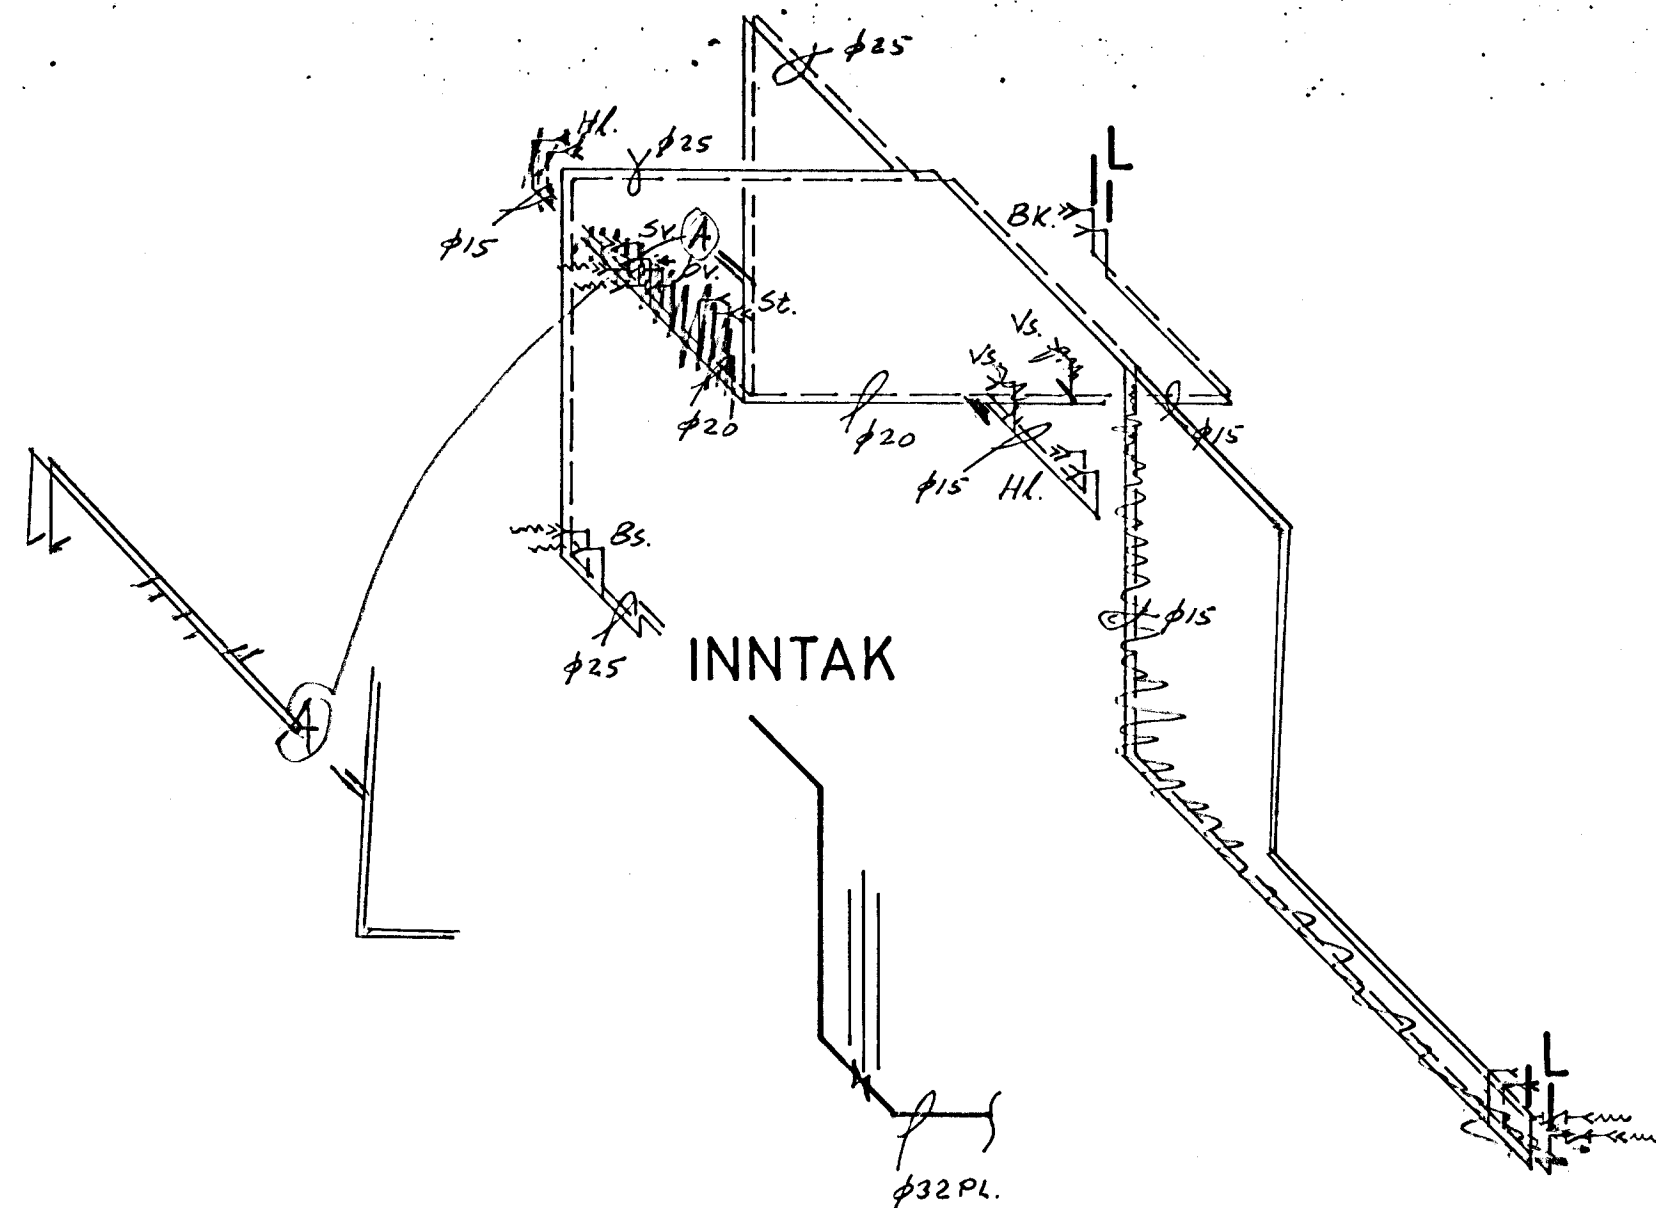

TAFLA YFIR TOPPUNARSTADI


SKST.	TEXI:	PJOLDI	KALDIR KRANAR		HEITIR KRANAR	
			φ15	φ20	φ15	φ20
Hl.	handlaug	2	2	2	2	2
Bk.	baðker	/	/	/	/	/
St.	steypibað	/	/	/	/	/
Ev.	eldhúsvaskur	/	/	/	/	/
Uþ.	uppbvottavél	/	/	/	/	/
Sv.	skolvaskur	/	/	/	/	/
Dv.	þvottavél	/	/	/	/	/
Bs.	þflskúrskrani	/	/	/	/	/
Úk.	útkrani	-	-	-	-	-
Vs.	vatnssalerni	2	2	2	2	2

SAMTALS TOPPUNAREININGAR

11

9

VÍDD BORHANA ER φ 8MM
 VÍDD HEDMEDAR ER φ 32MM PL
 Í GÖTUNNI ER φ 8MM

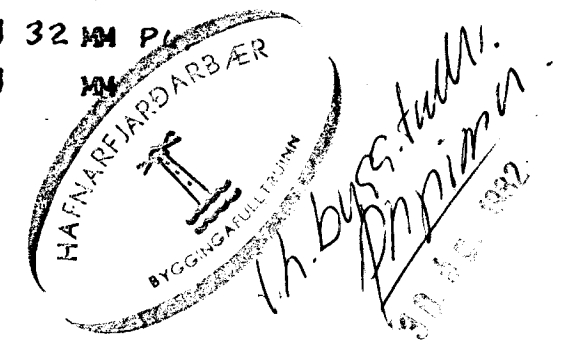

BYRIL L'AG. '82	HÚSASMÍÐJAN H SÚÐAVOGI 3-5, RVÍK. SÍMI 84599 F FÍFUHVAMMI KÓPAV. SÍMI 43521	GERD NR.
REIKN. TEIKN. SGS YFIRF.	MOSABARÐ 13 HAFNARFIRÐI	VERK NR. T 685
MÆLIKV.	VATNSLÖGN, RÚMMYND	TEIKN NR. 23