


Samþykkt á fundi bygginga-
nefndar þ. 15. 19. 91

BYGGINGAFULLTRÚINN
Í HAFNARFIRÐI


Sigrún Halldóttir

A B C D E F G H I J K L M

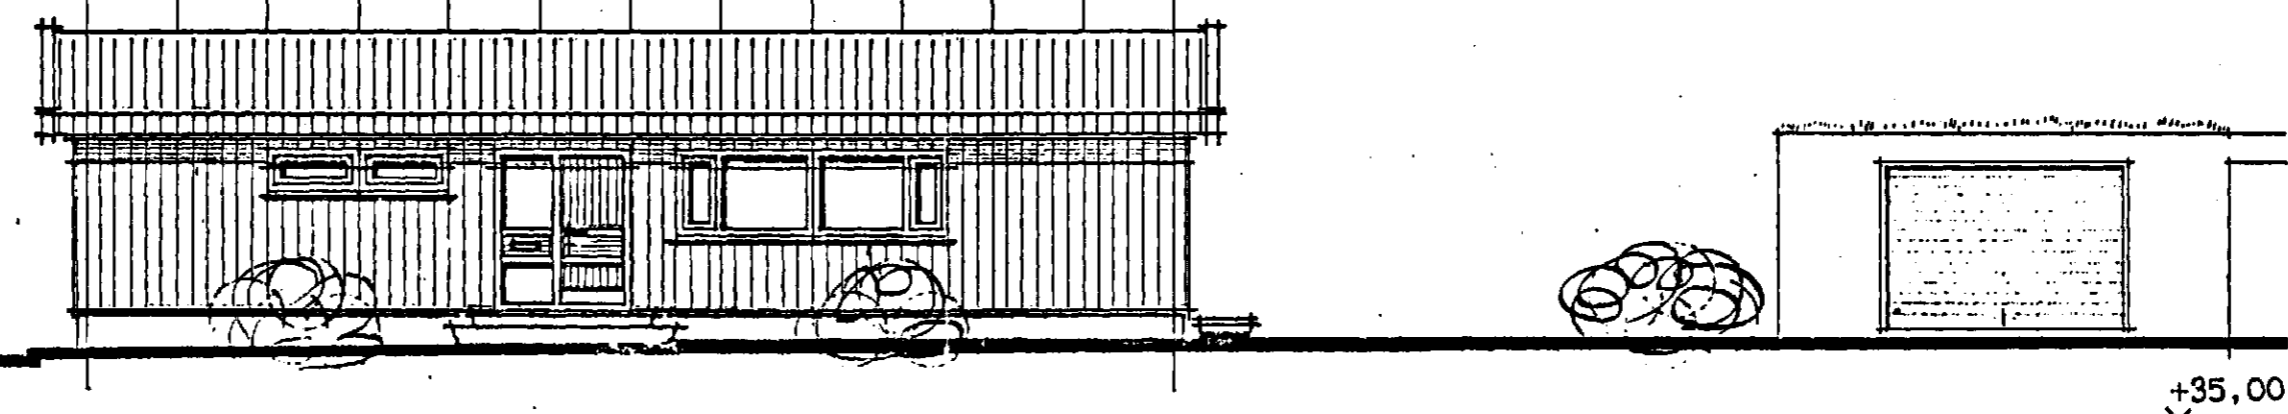


NORÐVESTUR

1 2 3 4 5 6 7

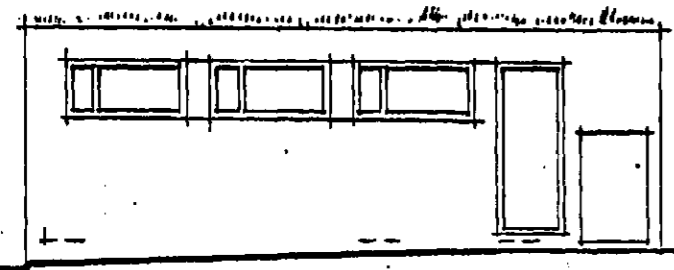

NORÐAUSTUR

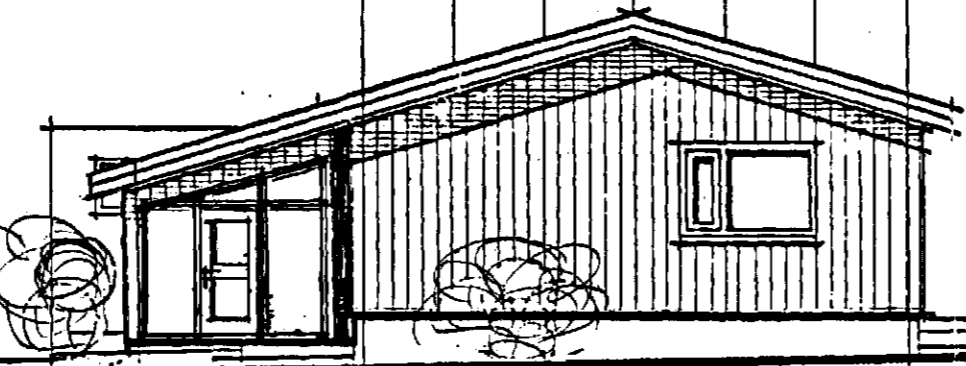


NORÐAUSTUR


M L K J I H G F E D C B A



SUÐAUSTUR

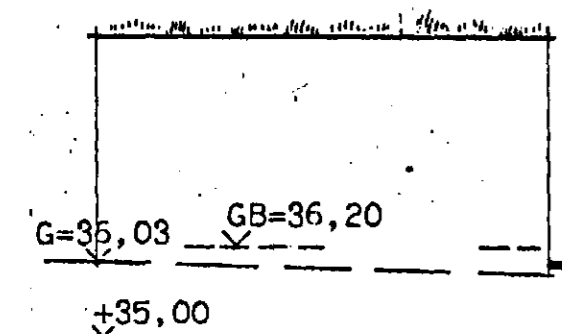

7 6 5 4 3 2 1

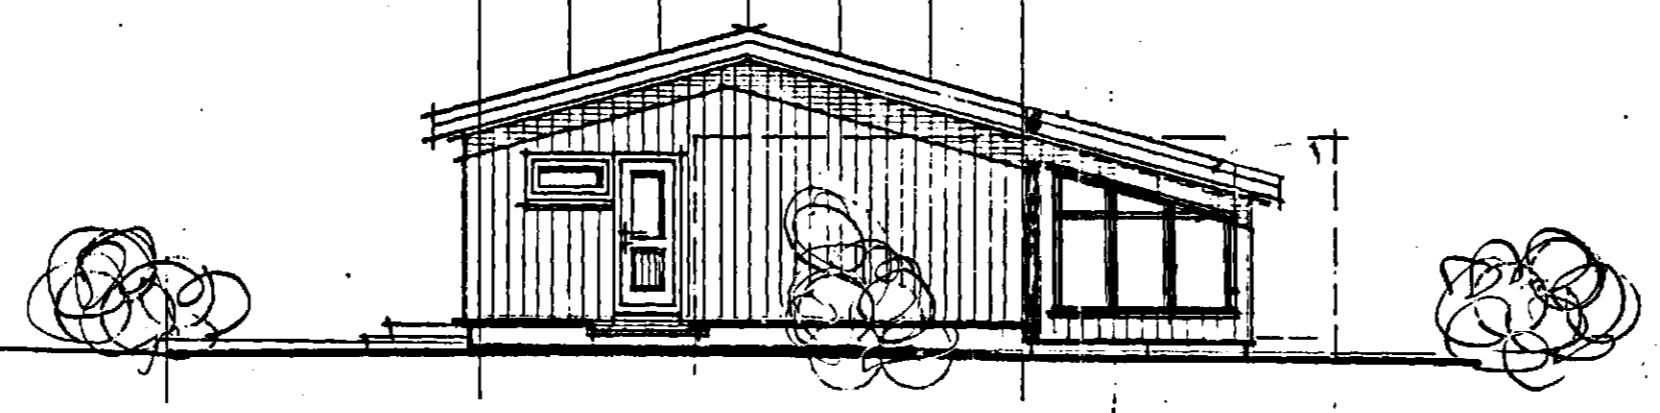

SUÐVESTUR

MOSABÆRD 15		
SÓLSTOFA / ÚTLIT		
ÞÓR GÍSLASON BYGGINGATEKNIFRÆÐINGUR Hjallabrat 37, 220 Hf. s.652451	S.02 1:100	APRÍL 1991 <i>Þór Gíslason</i>