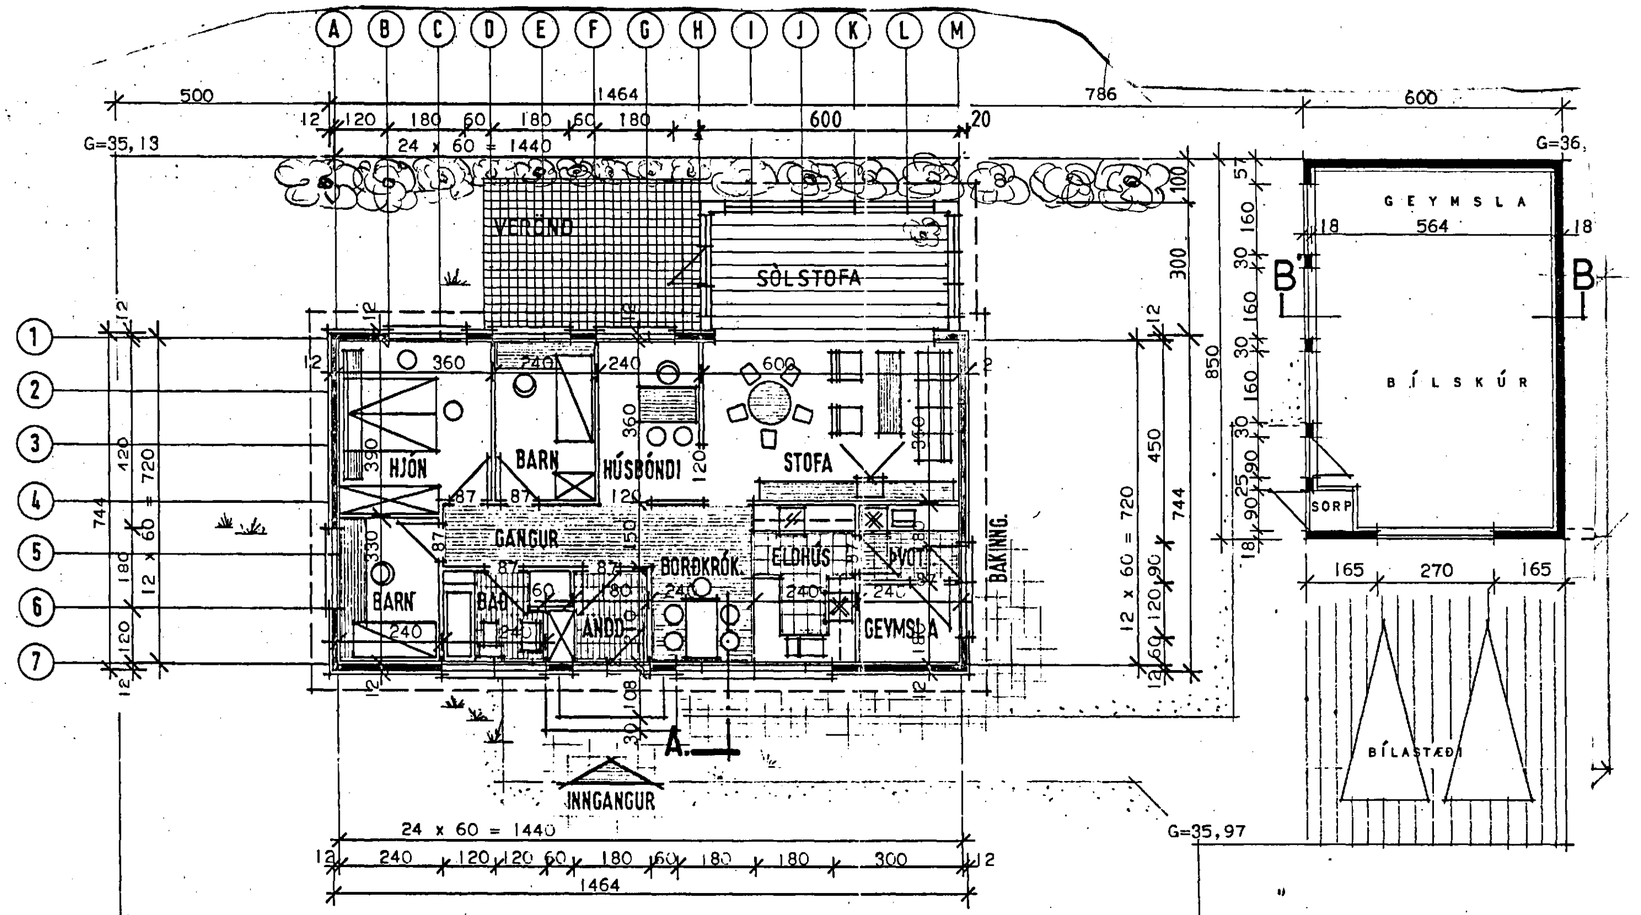

GRUNNMYND.

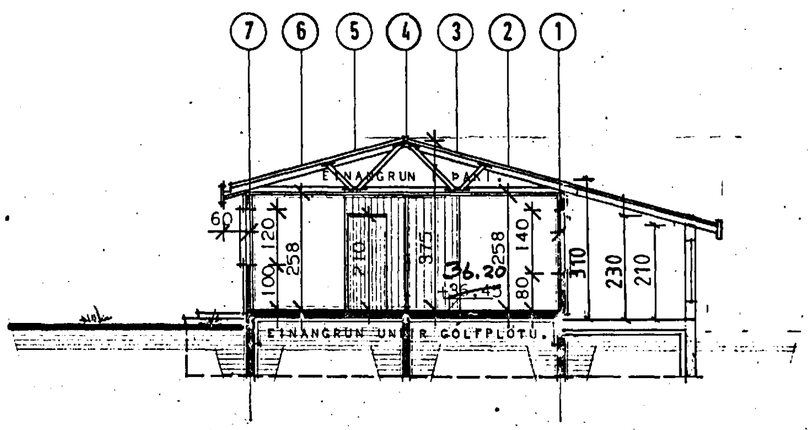

ÞVERSNEIÐING A-A.

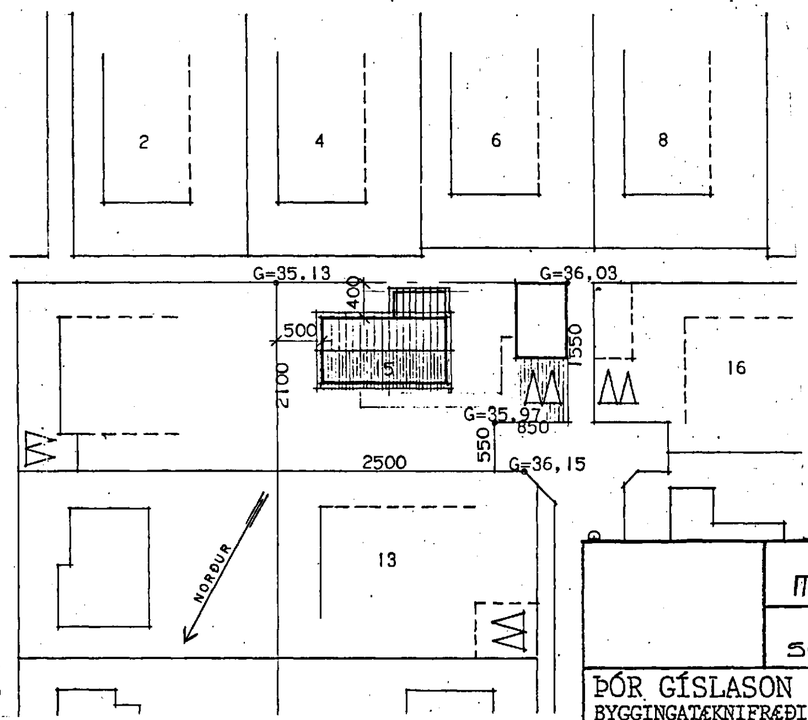

AFSTÖÐUMYND
M. 1:500

MOSABARÐ 15

SÓLSTOFA / GRUNNMYND - SNIÐ

ÞÓR GÍSLASON BYGGINGATÆKNIFRÆÐINGUR Hjallabraut 37, 220 Hf. s.652451	5.01 1:100	APRÍL 1991 Þór Gíslason