
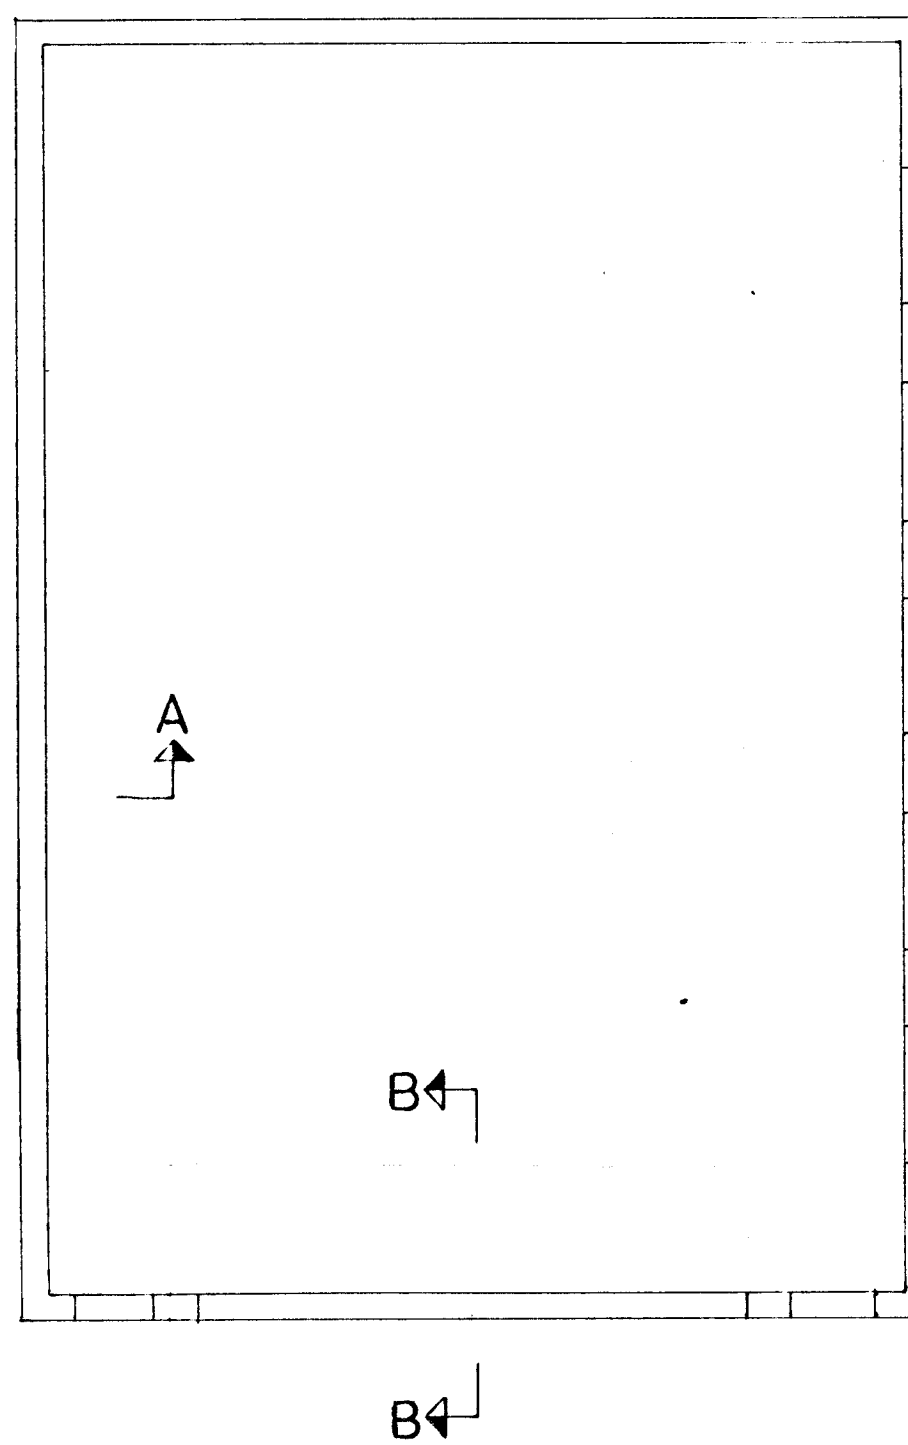
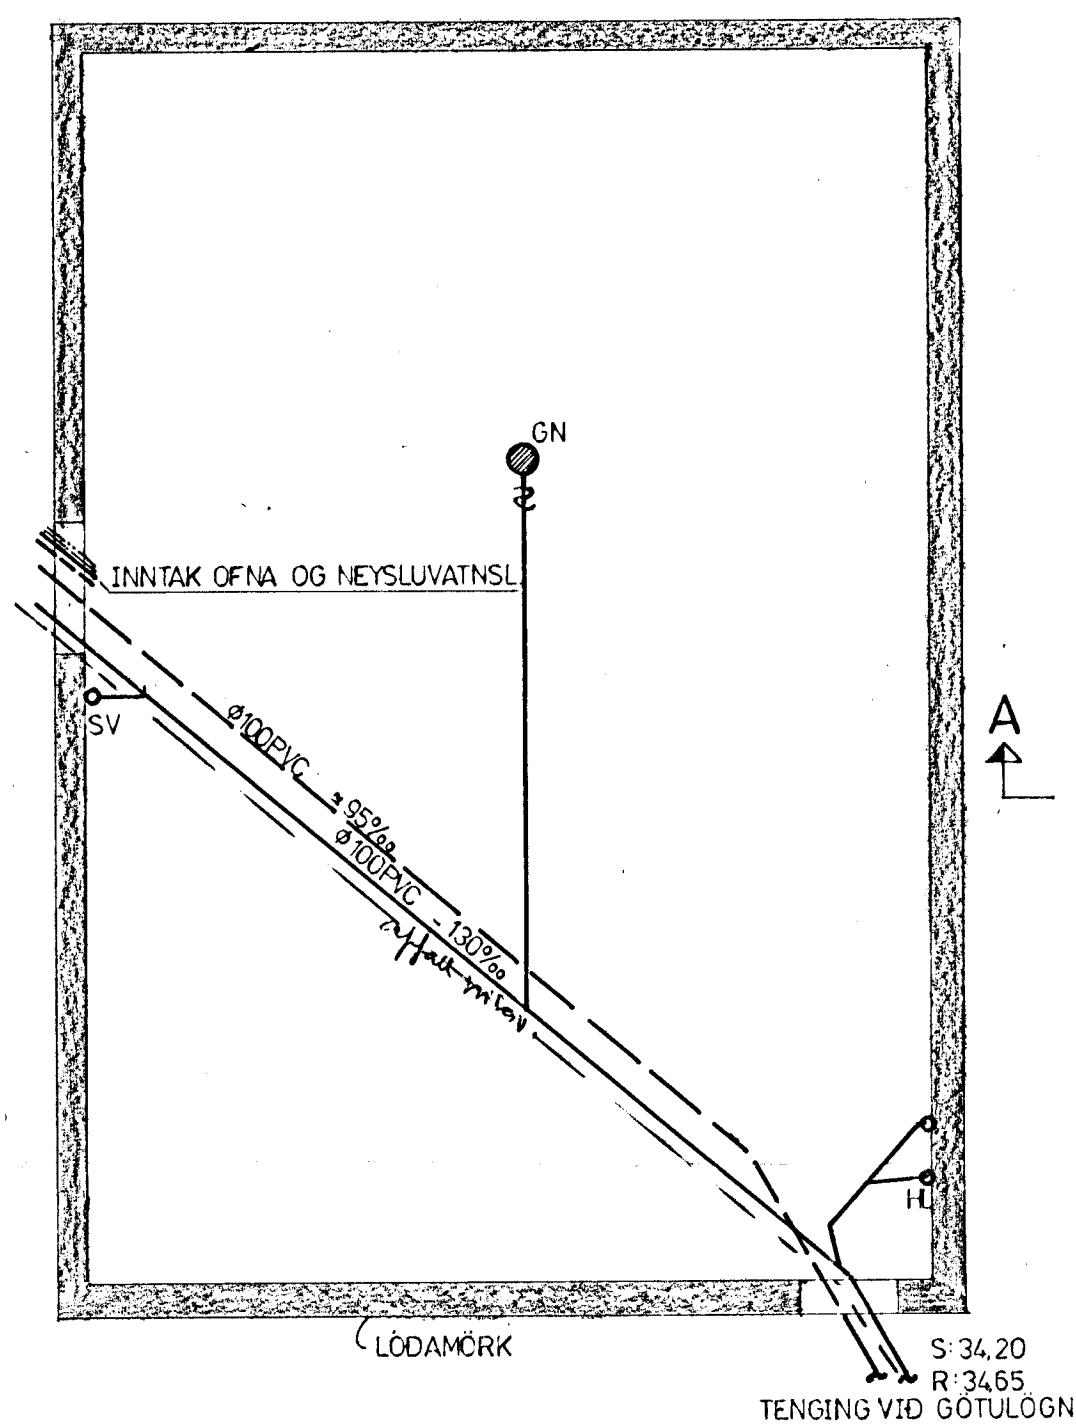




GRUNNMYND SÖKKLA BILGEYMSLU M 1:50

FRÄRENNSLAGNIR Í SÖKKLI BILGEYMSLU M 1:50

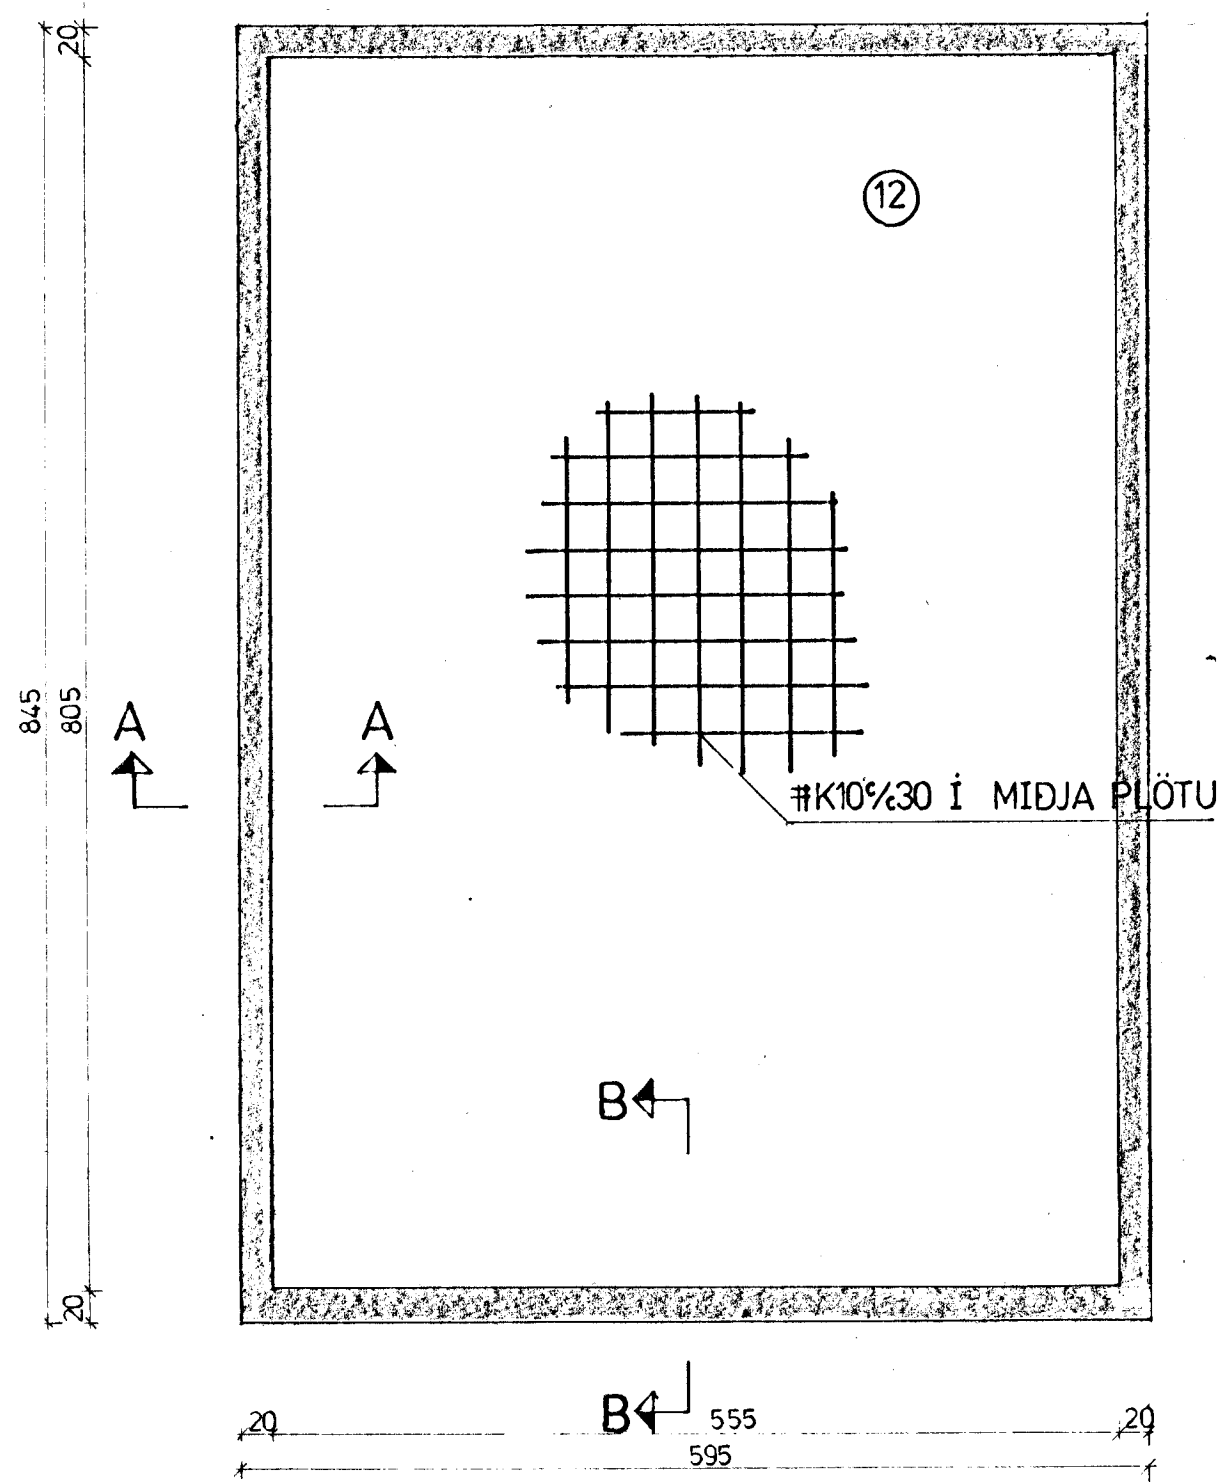

SKÝRINGAR.

ÖLL ÖNEFND MÁL Í cm, NEMA KÓTAR Í m
OG JÄRNÞVERMÁL Í mm.
STEYPA SKAL VERA S-200
FRAMKVÆMDAFLOKKUR B
STÁLGÆDI KS40
VARDANDI GÖTL Á SÖKKLUM SJÁ
FRÄRENNSLAGNIR Í GRUNNI
Í ALLA ÚTVEGGI KOMI EINFÖLD
JÄRNAGRIND K10%20 LÄRÉTT OG
K10%30 LÖDRÉTT Í YTRIBRÚN VEGGJA
STEYPUHULA SÉ 40±5mm
HAMARSAÐLAG Á SÖKKLA SÉ 2.5kg/cm²

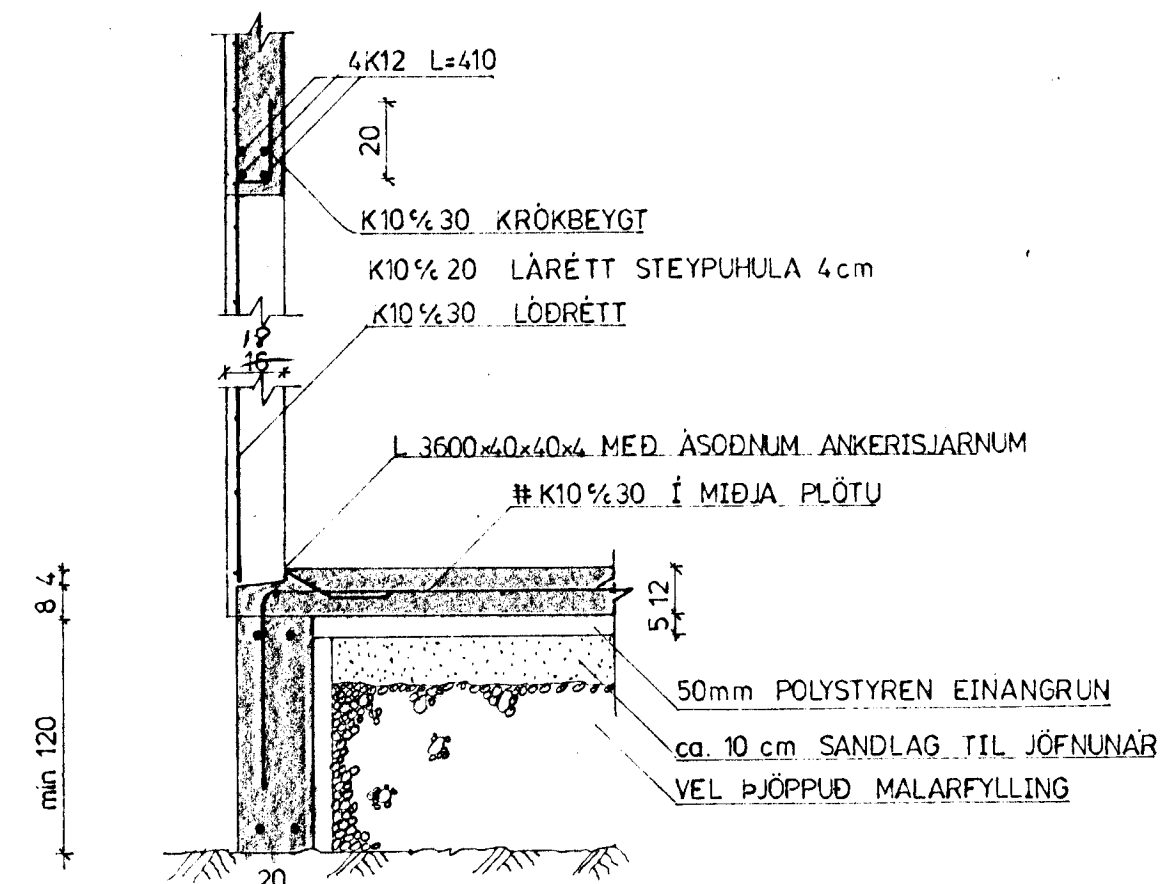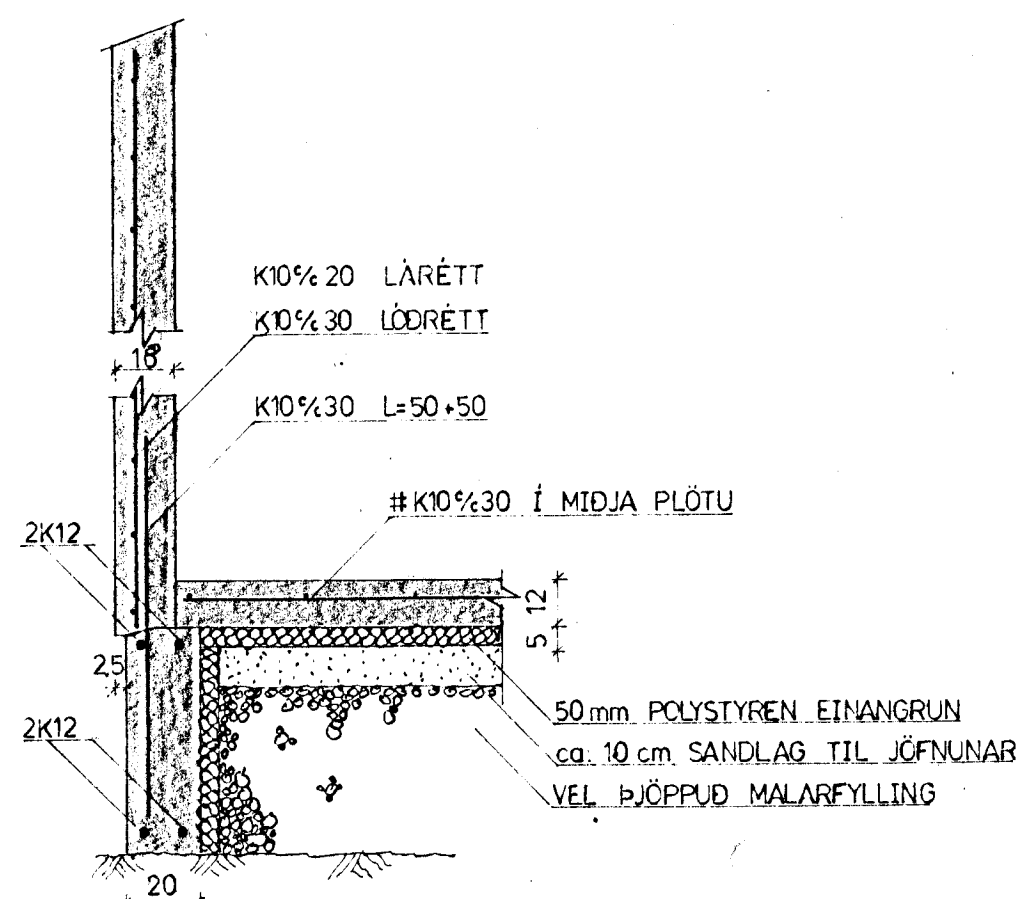

MOSABARÐ 16 HAFNARFIRÐI

JÄRNÞENT STEINSTEYPA, LAGNIR.

BILGEYMSLA

BLAD 17	VERK NR: A-021	MÆLIKVARDI: 1:50 1:20	ÚTGÁFA: A	DAGS: FEB '84
TEIKNAD: KB.	HANNAÐ: KB.	YFIRFARIÐ: OH.	SAMDYKKT: <i>Arnlindur S. S. S.</i>	FT.FI.

VIDD sf.
TÆKNI OG TEIKNIDJÓNUSTA SKÚLATÚNI 4 - 105 REYKJAVÍK - SÍMI: 23565