


Eig:
 Margrét Agústa Kristjánsdóttir
 (Mosabará nr. 2)

1:100







AFSTÖÐUMYND

1:500

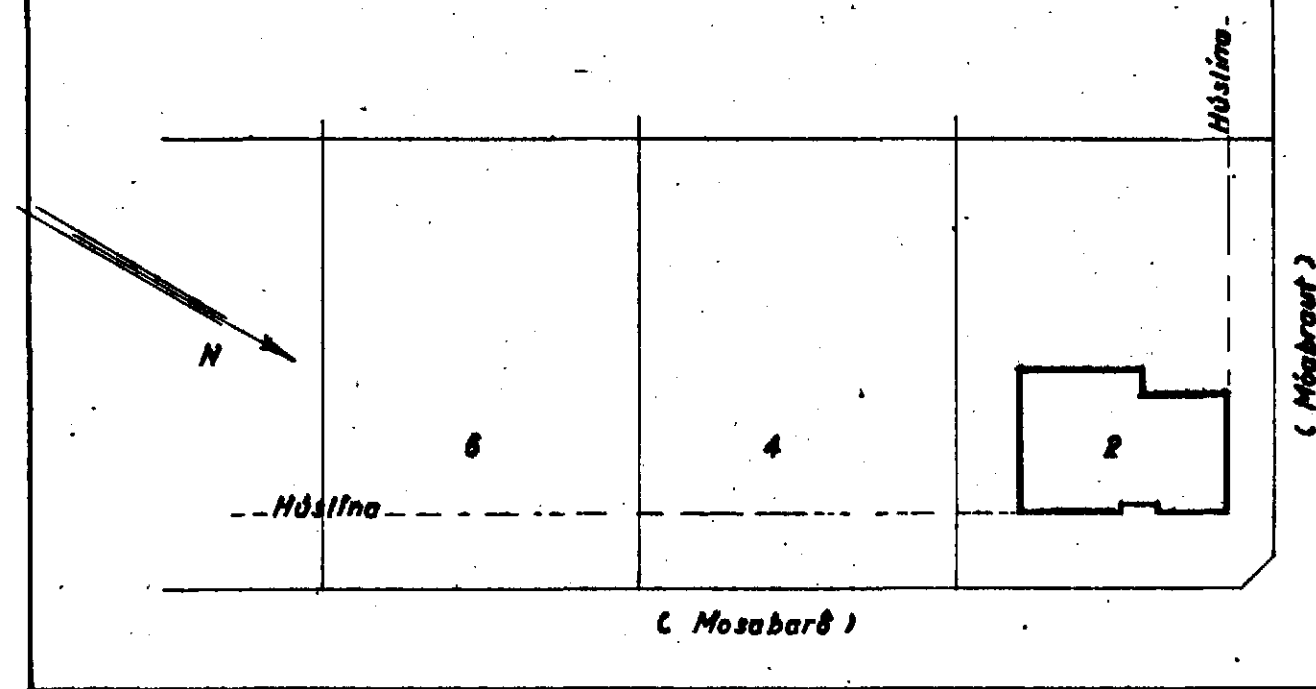

df. 4/9 '55

HÖSASMÍÐAMEISTARI:
 Björn Ólafsson.
 MÜRARAMEISTARI:
 Guðni Þingsson.

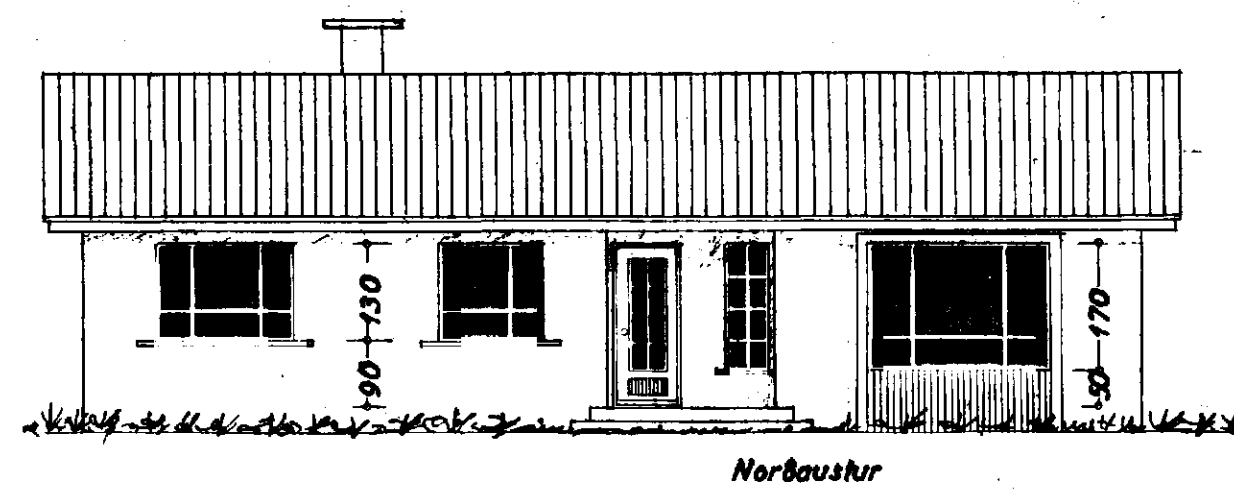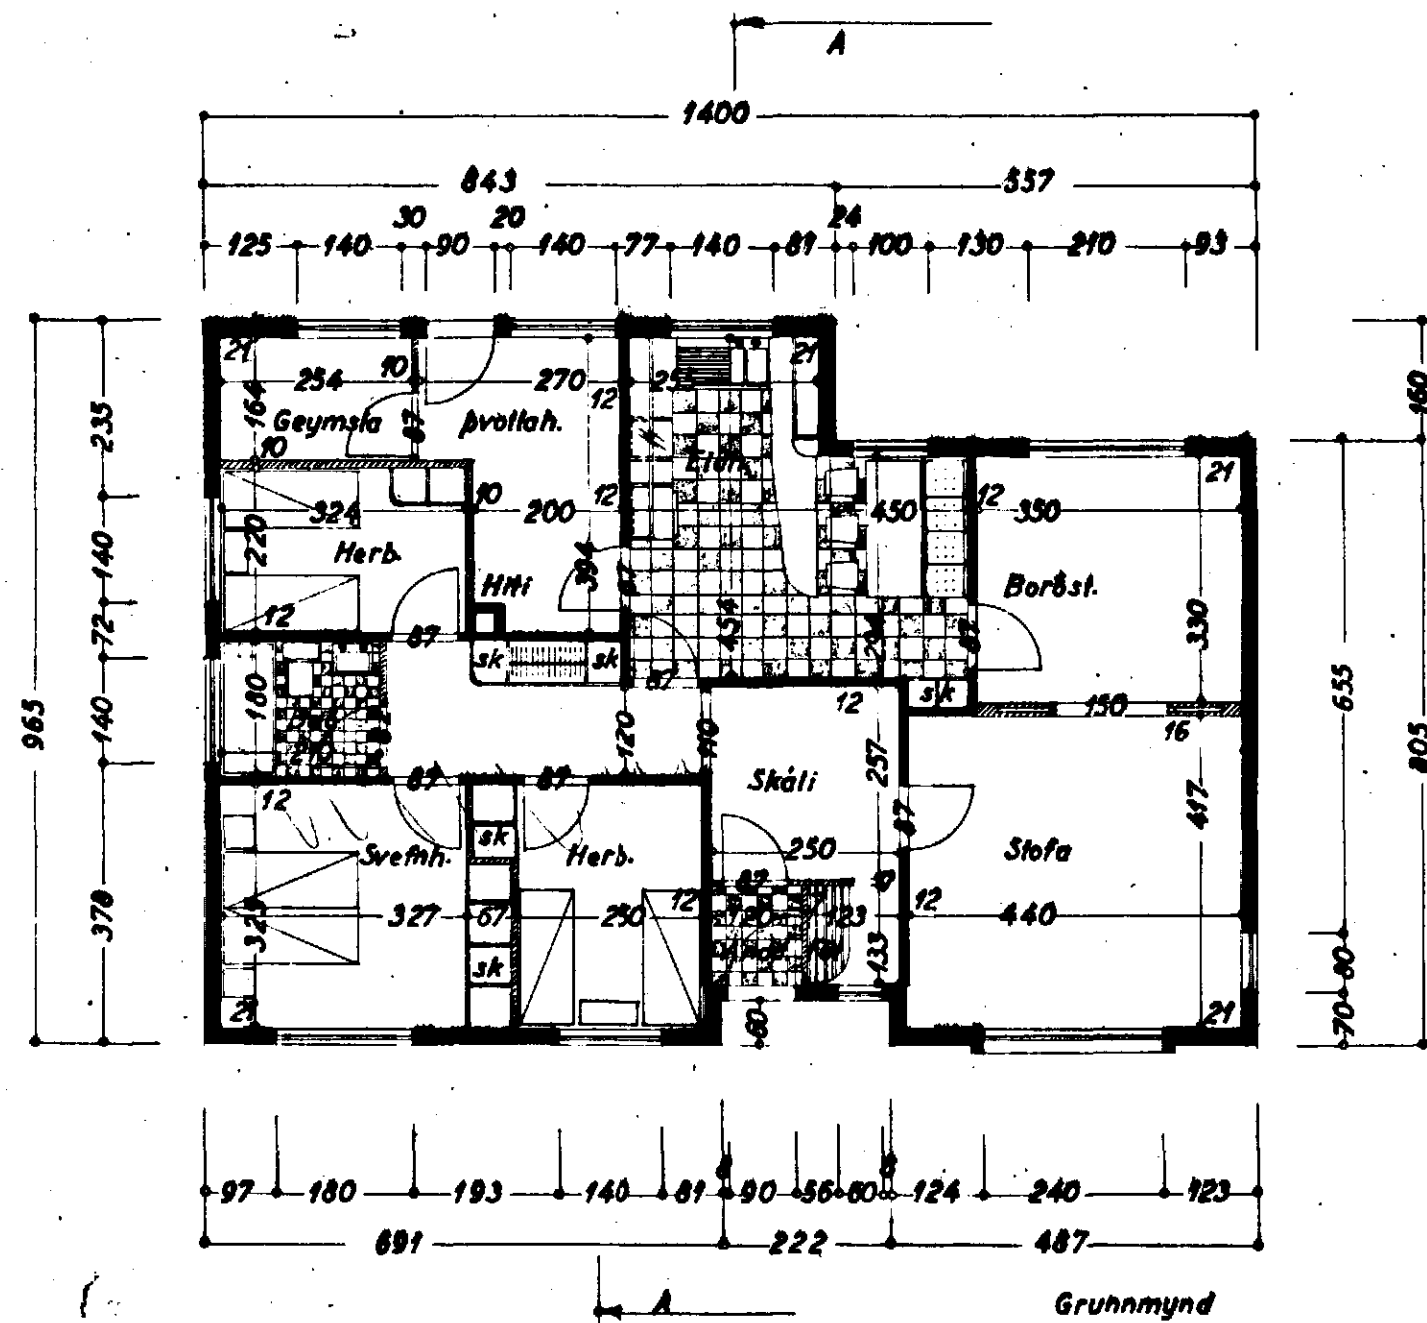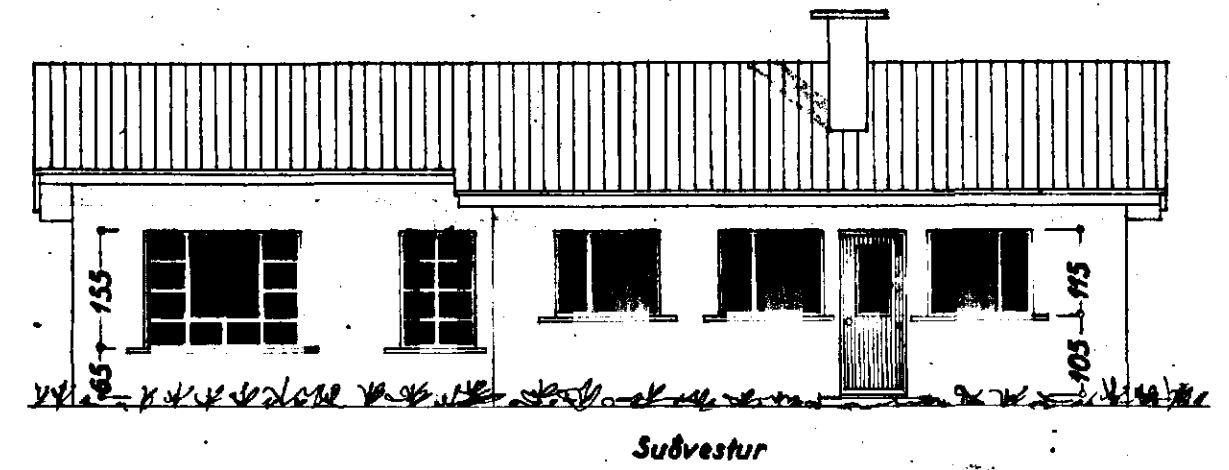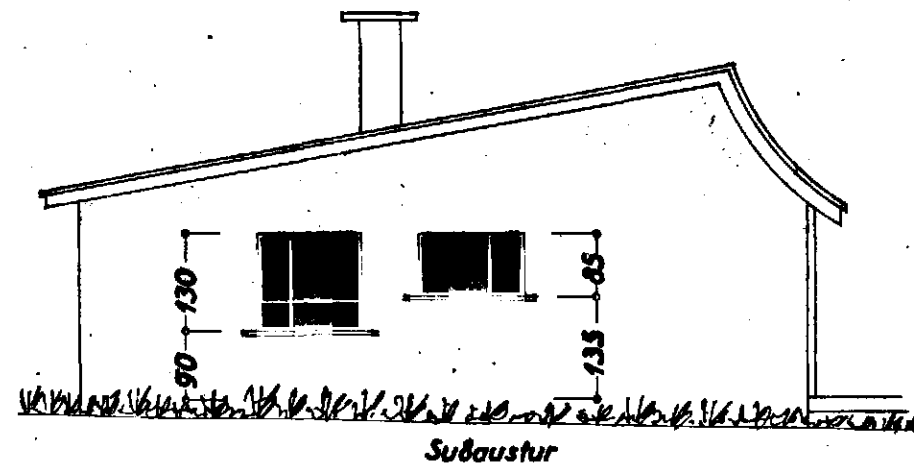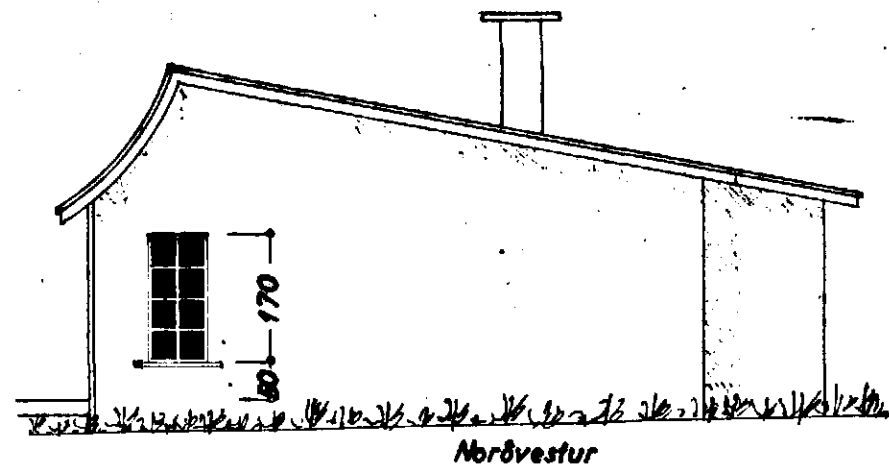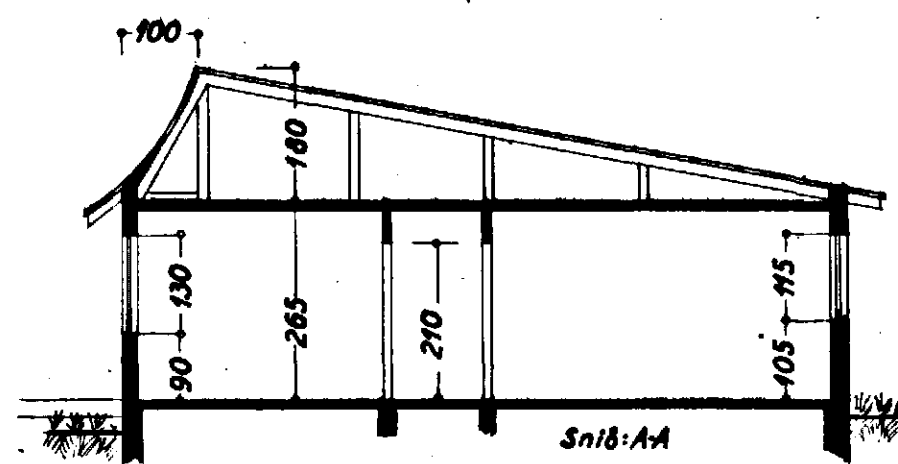

Íafnarbríði í ágúst '55
 F. Þingsson