




SUDVESTUR

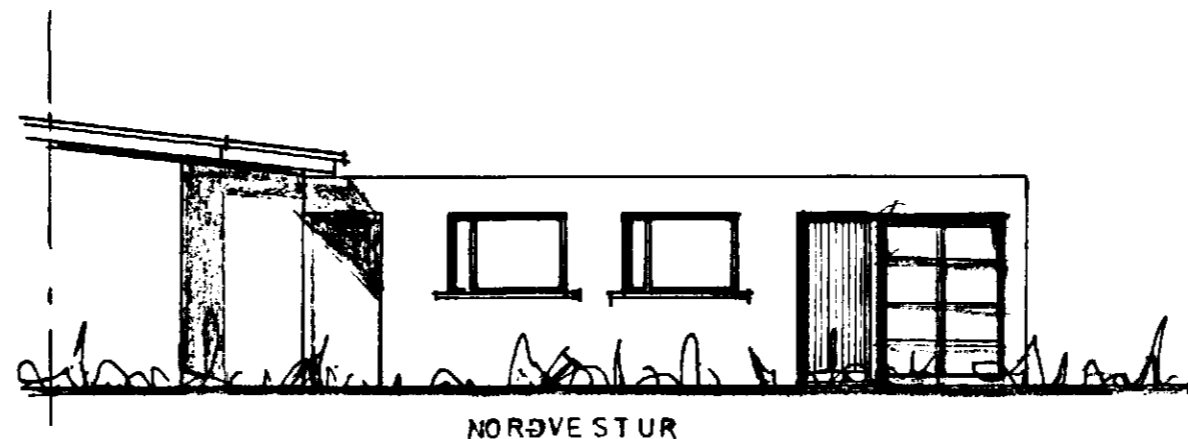



NORÐVESTUR

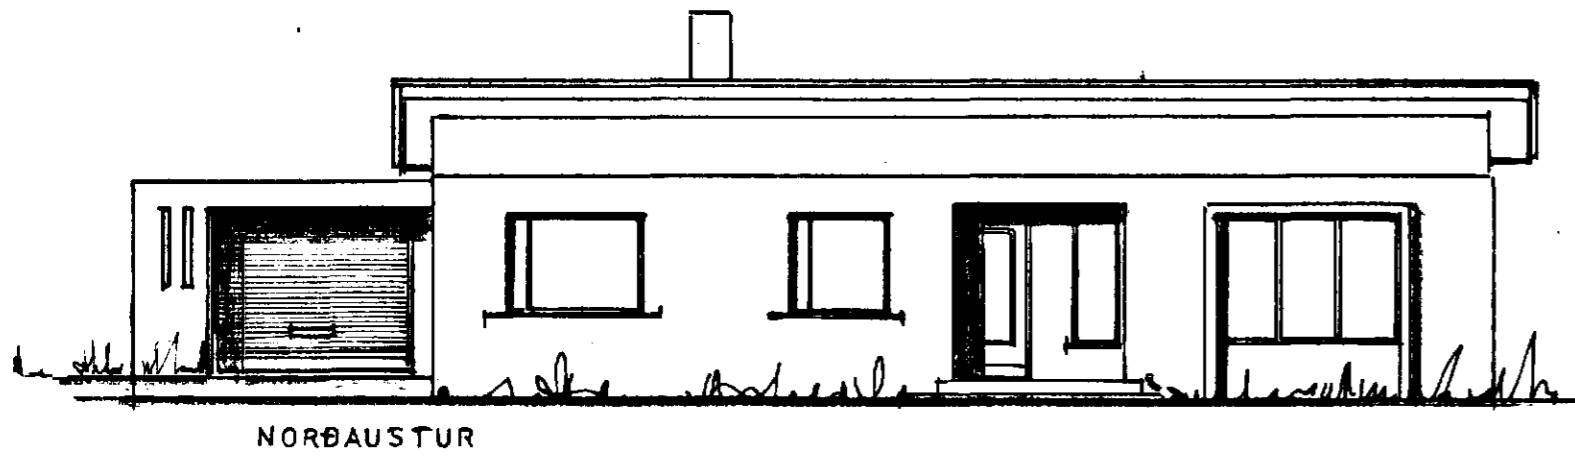


NORÐAUSTUR

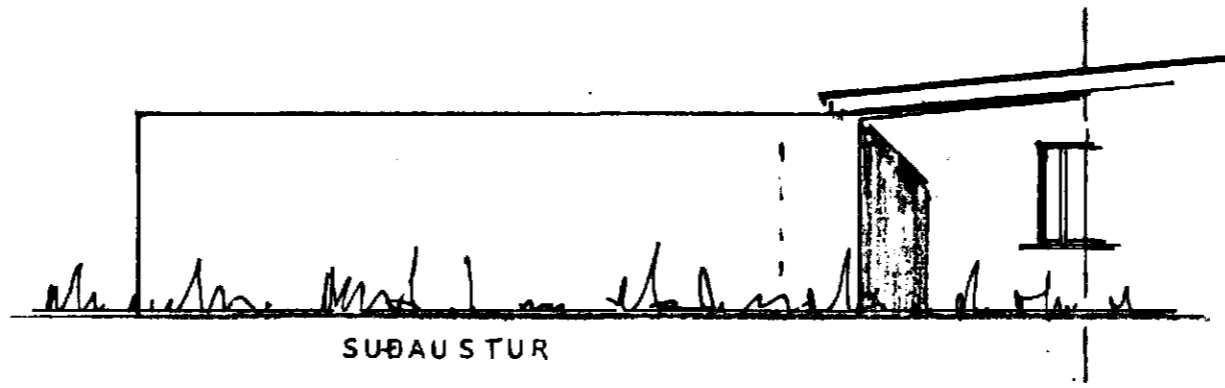

SUÐAUSTUR

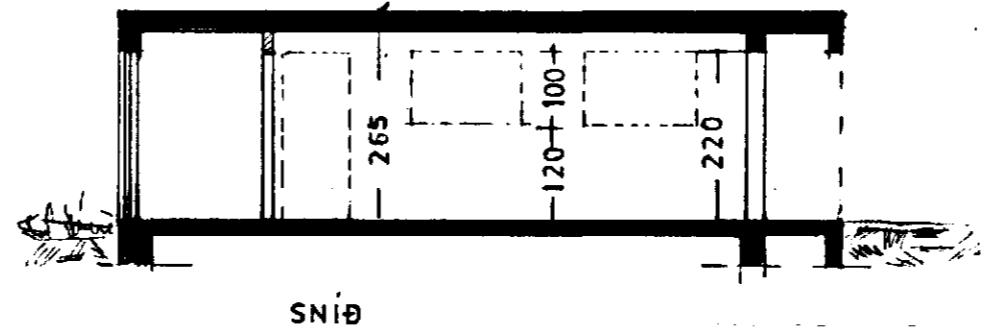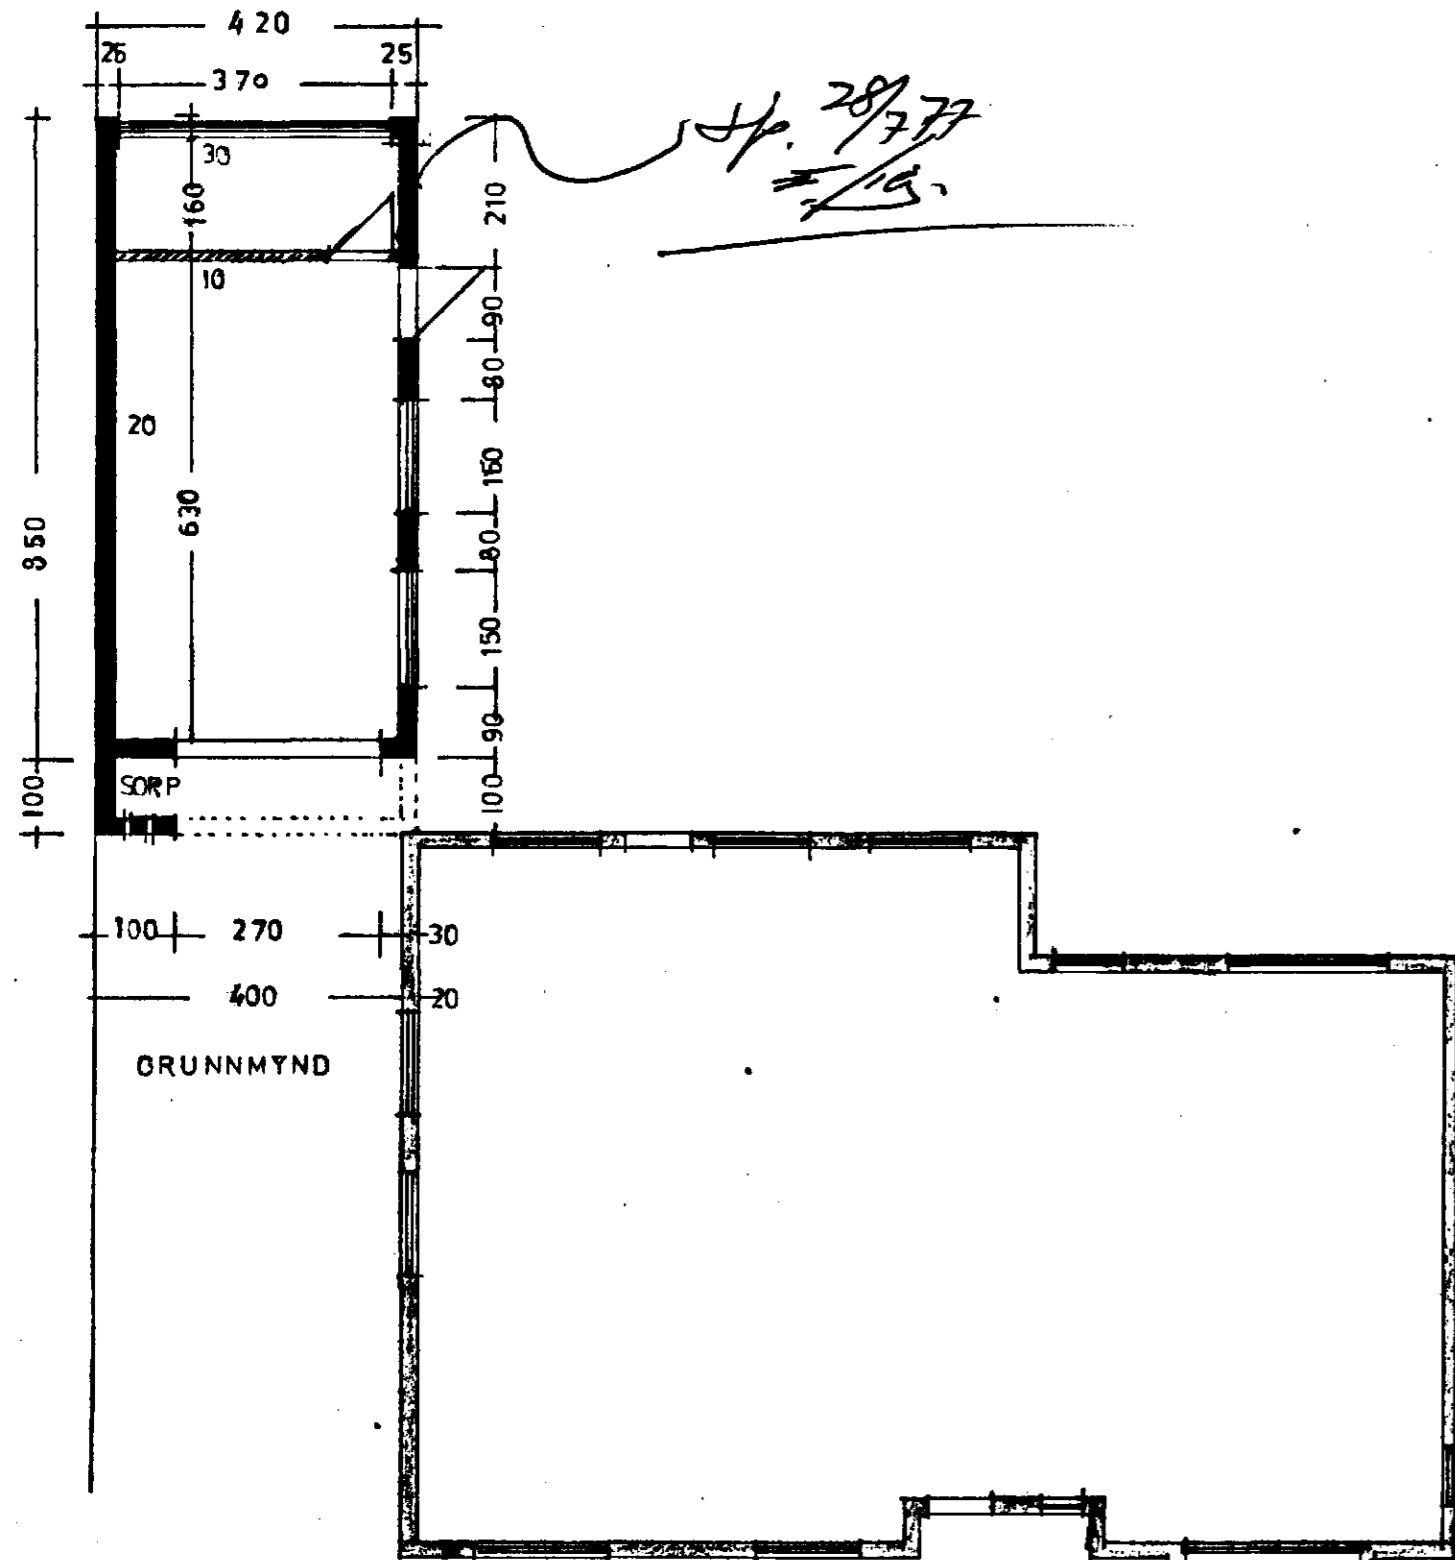

SNID

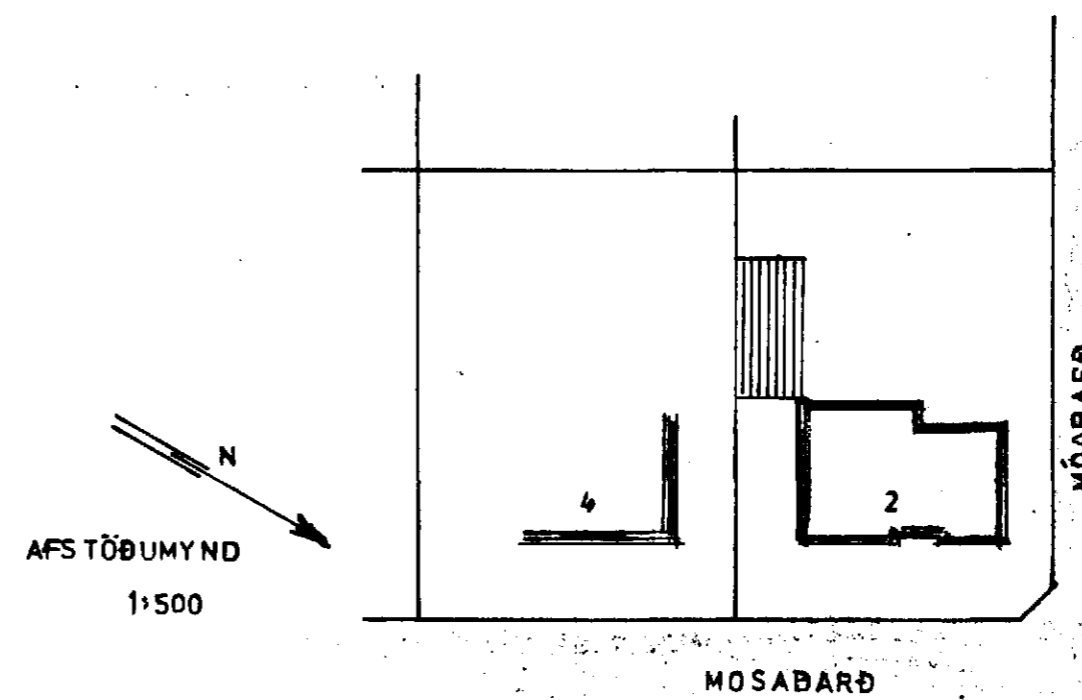

Samþykkt á fundi bygðnefndar þ. 15/6/1977
 BYGGINGAFULLTRÚ
 Í HAFNARFIRDI
E. Sigurðsson

STÆRÐ: 357 M² 950 M³

MOSABARÐ NR 2
 ÚTLIT. BILGEYMSLA
 GRUNNMYND 1:100
 SNID
Hafnarbirta 2. maí 1977
E. Sigurðsson