



Samþykkt á fundi bygginga-
nefndar þ. 19. 1993.

BYGGINGAFULLTRÚINN
Í HAFNARFIRÐI


Sigríður

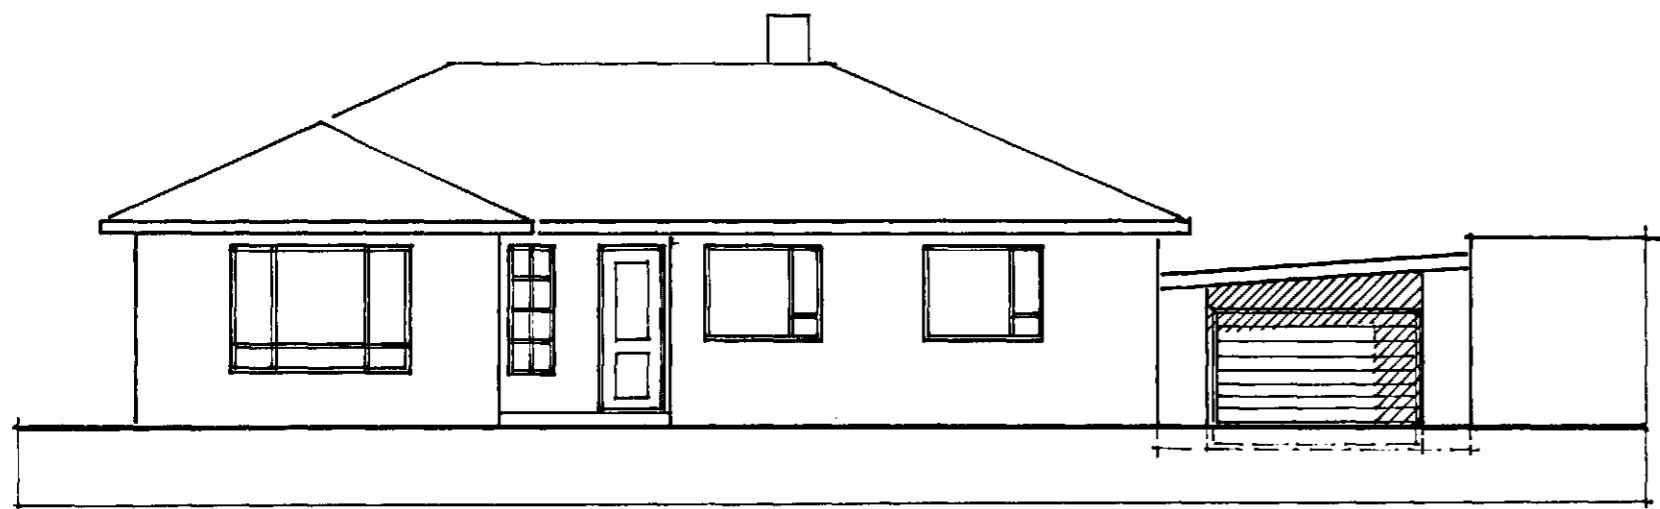

ÚTLIT SUÐ-VESTUR 1:100

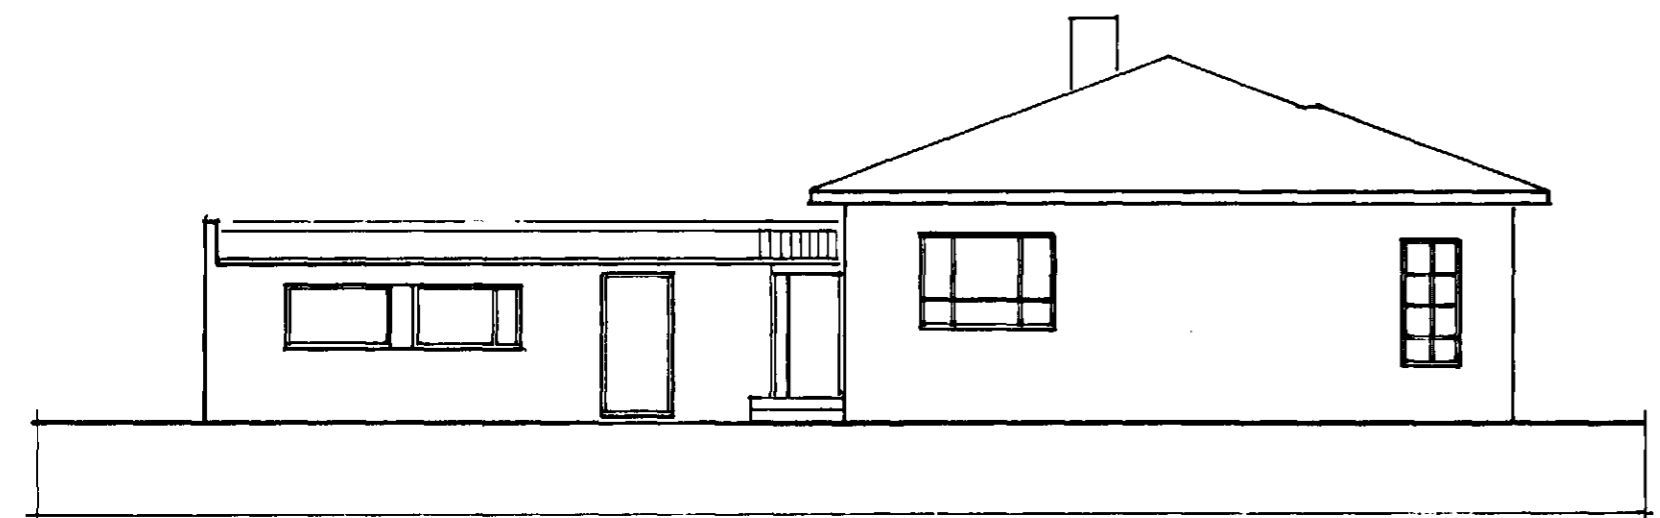


ÚTLIT NORÐ-VESTUR 1:100

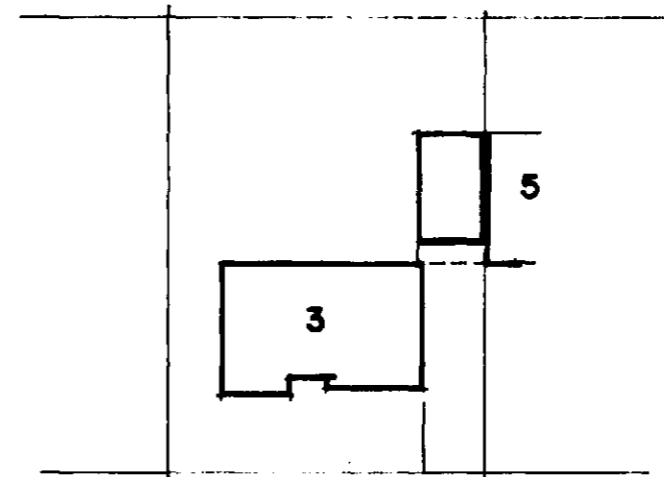


MOSABARÐ

AFSTÖÐUMYND 1:500

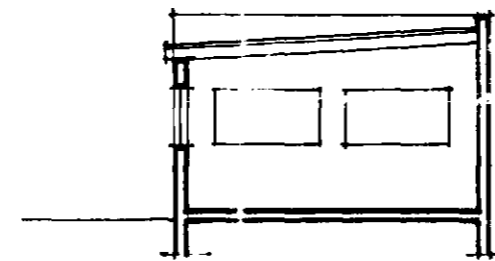

SNIÐ 1:100

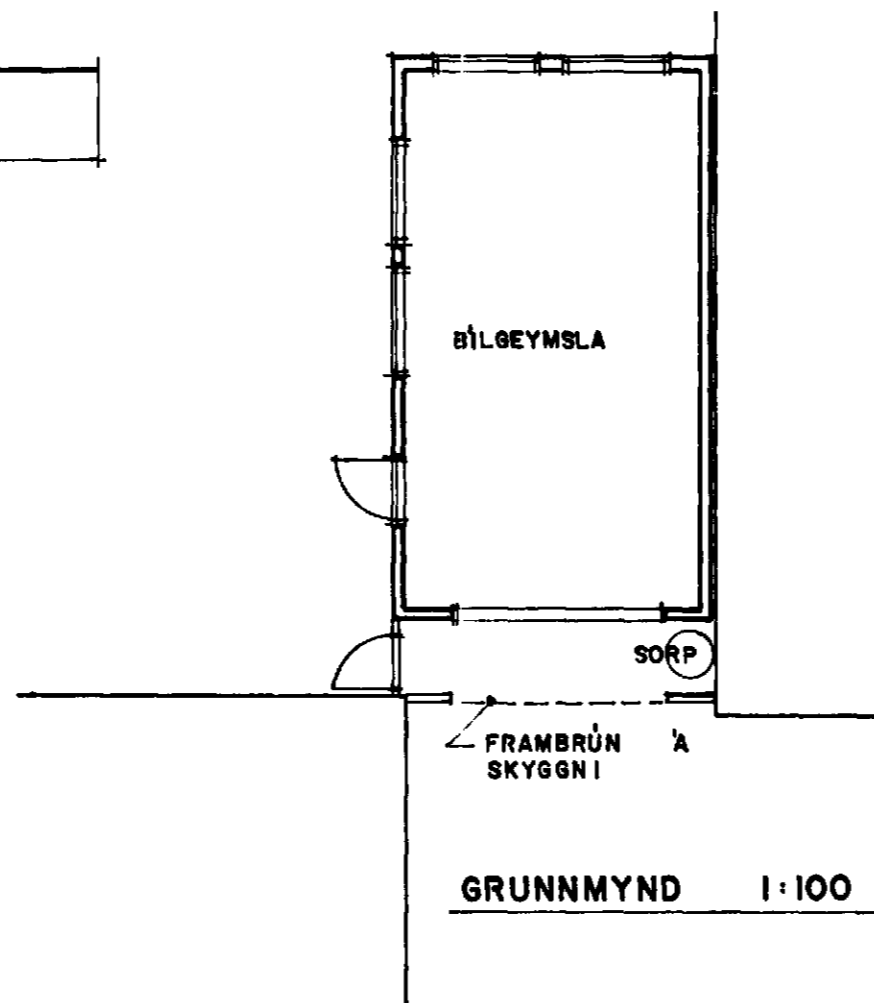

GRUNNMYND 1:100

MOSABARÐ 3 - HAFNARFIRÐI

AFSTÖÐUMYND 1:500
GRUNNMYND, ÚTLIT, SNIÐ 1:100

09.08.93

ARSÆLL VIGNISSON
REYKJAVÍKURVEGI 60, HAFN.

ARKITEKT
s. 65 30 81

13.08.93 *Arnell Vignis*