


Samþykkt á fundi bygginga-  
ráðs p. 20/8 1969

BYGGINGAULLTRÚINN  
Í HAFNARFIRDI

*[Signature]*

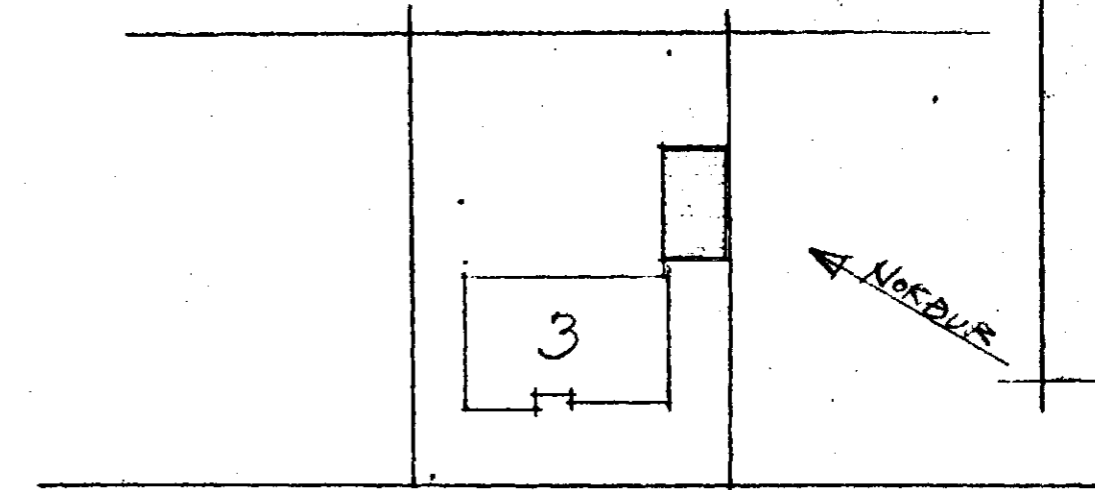


MOSABARD


AFSTÖÐUMYND

KVADRÍ 1:500


STÆRÐ 31,5 M<sup>2</sup> - 710 M<sup>3</sup>

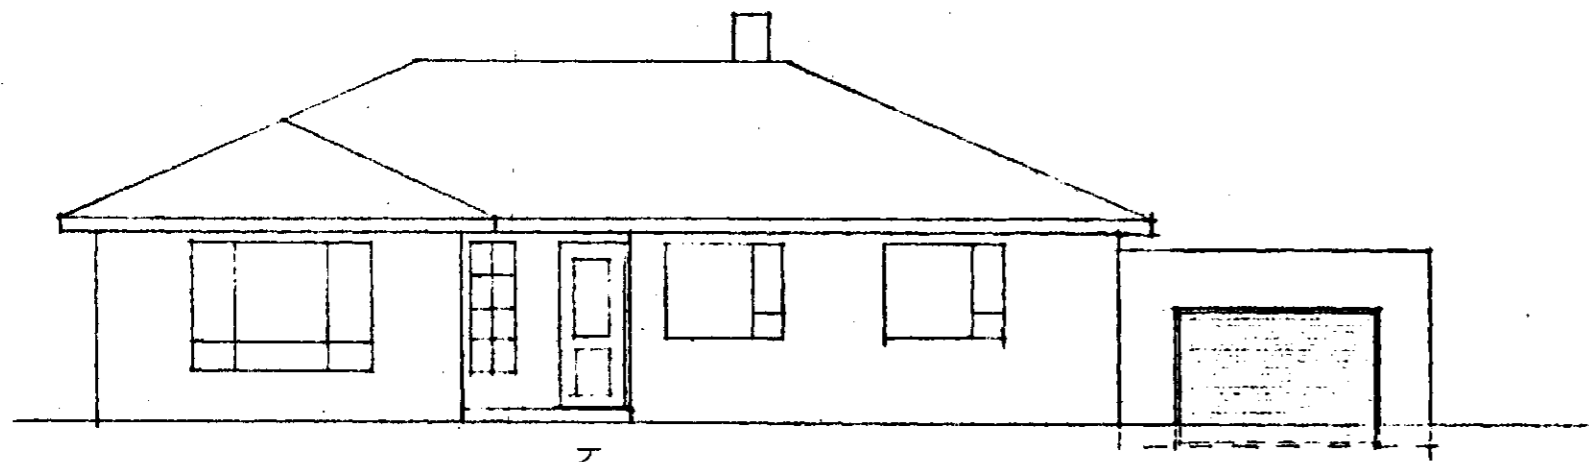


SÚÐ-VESTUR

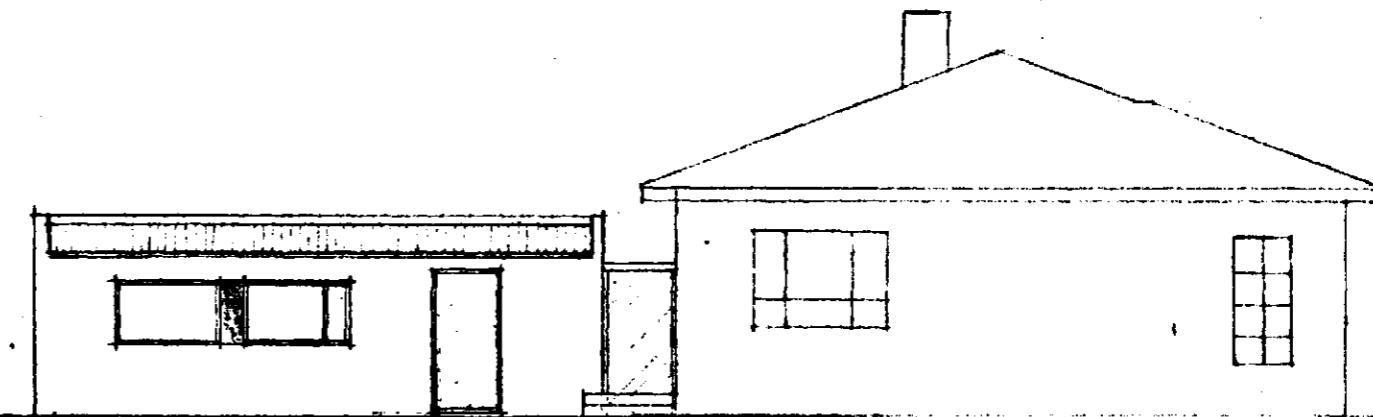


NORÐ-VESTUR

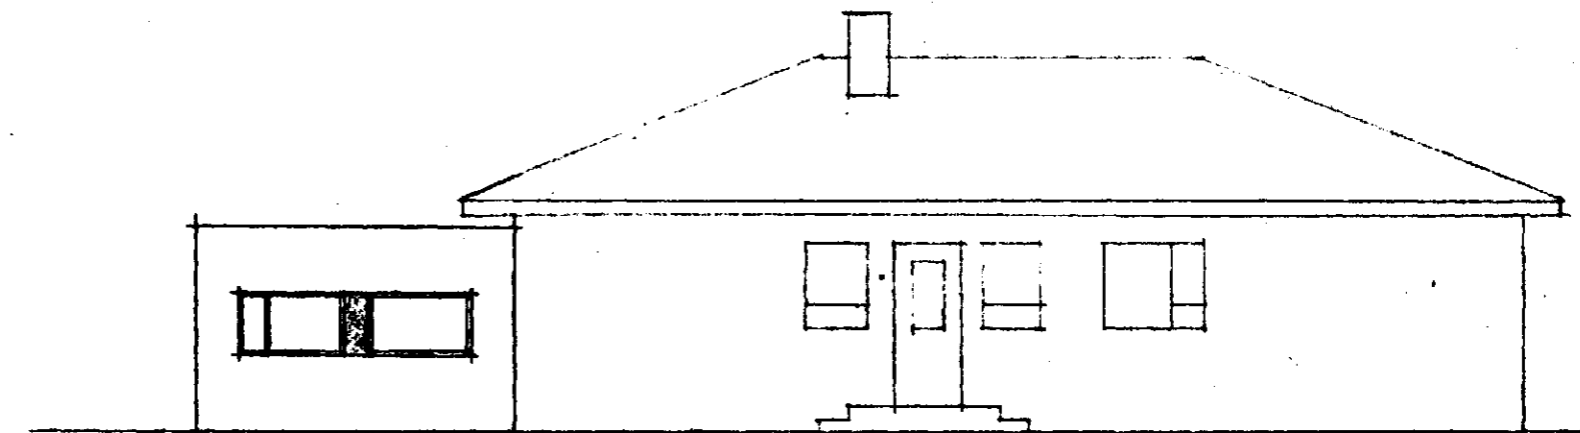

NORÐ-AUSTUR

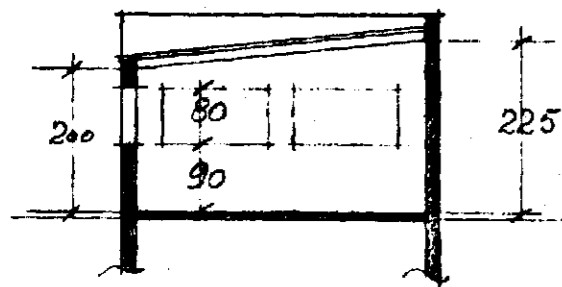

SNID, a-a

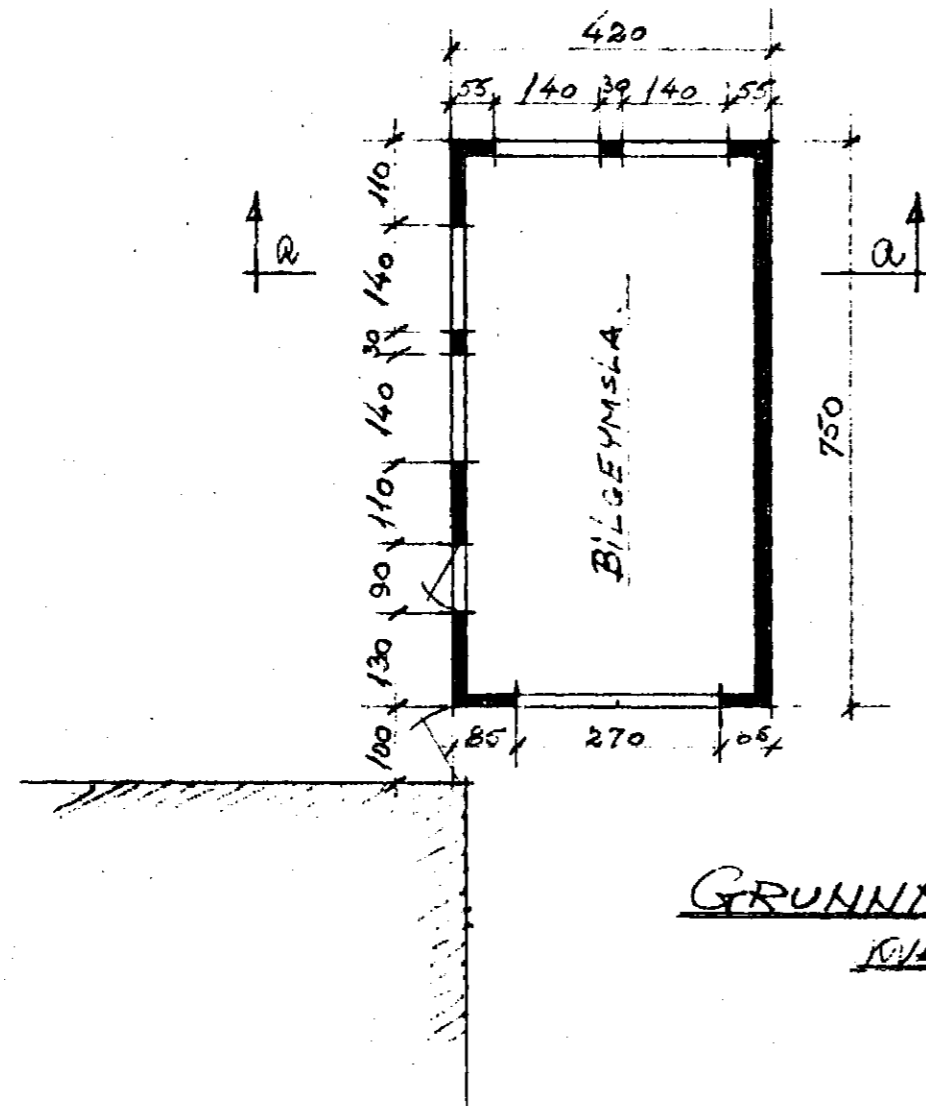

GRUNNMYND

KVADRÍ 1:100

BILGEYMSLA

OSKARS VIGFÚSSONAR

MOSABARDI 3

Hafnarfirdi í ágúst 1969  
Póllinn Sigólfsson F.T.F.