


Elg:
Valgeir Guðlaugsson
(Mosabaráð nr. 6)

1:100

AFSTÖÐUMYND

1:500

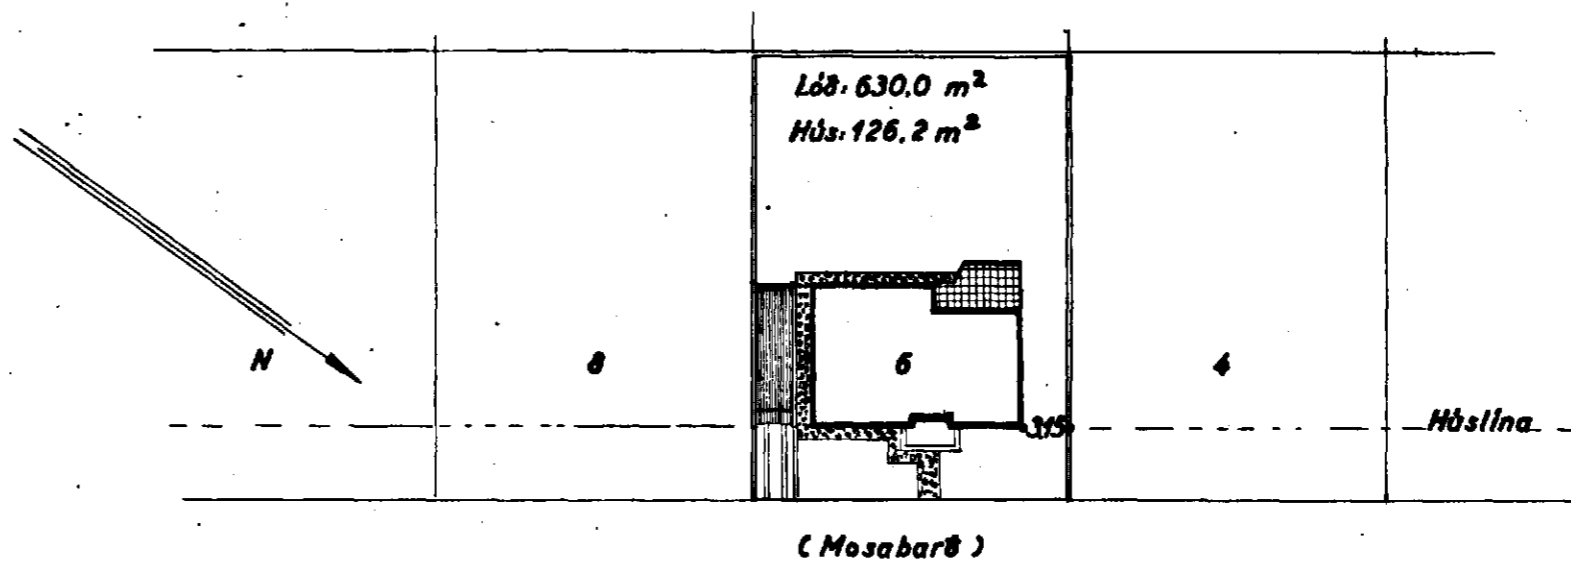




HÚSAMÍÐAMEISTARI:

Þorvaldur Þorgrímsson

MÚRARAMEISTARI:

Ljónvíður L. Þorsson

(Mosabaráð)

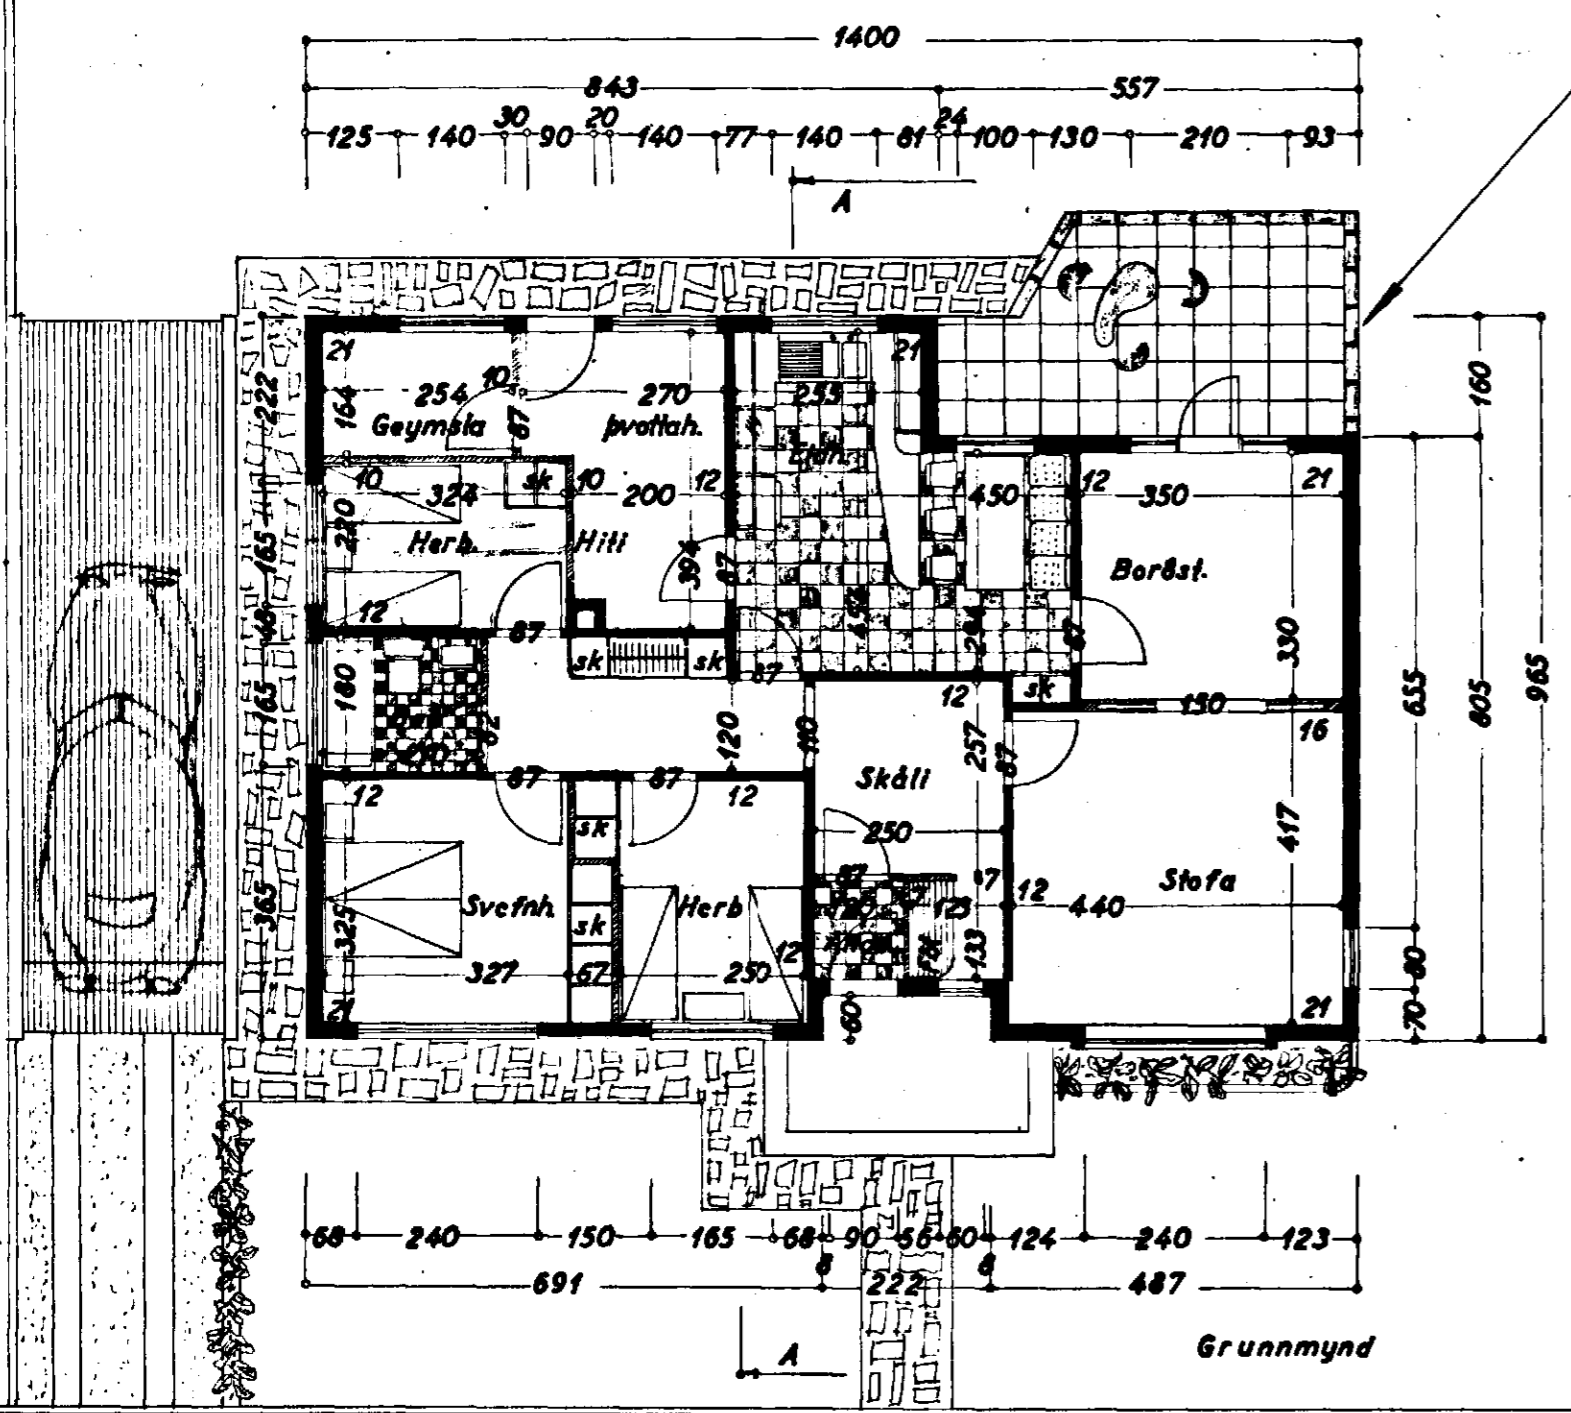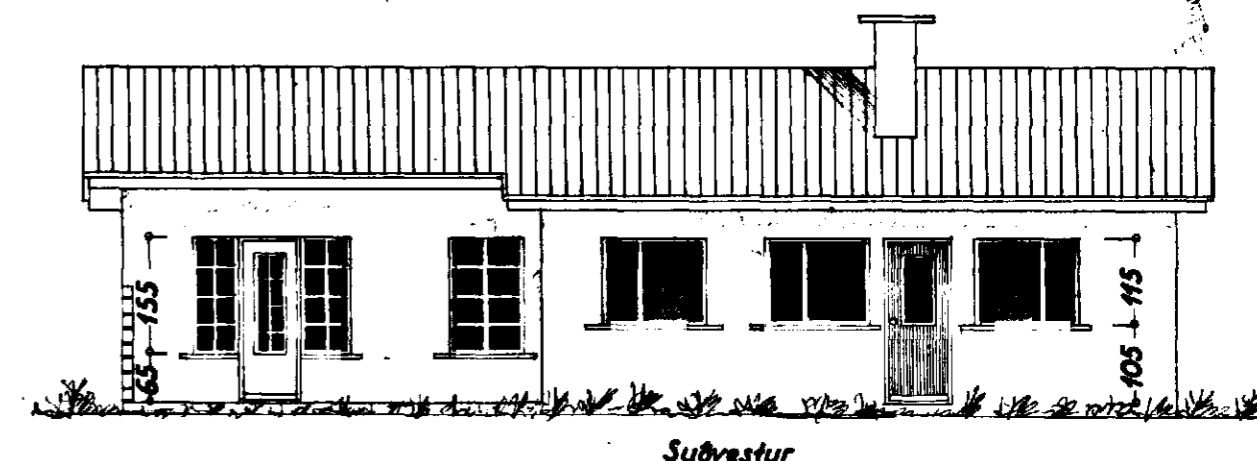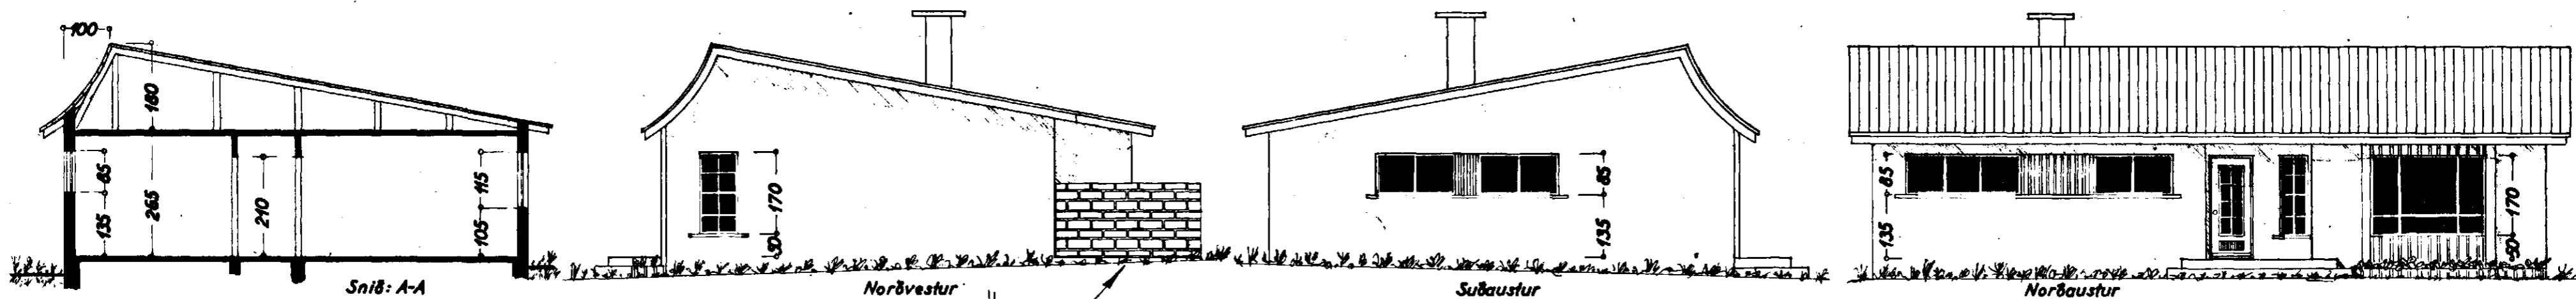

Grunnmynd

(Mosabaráð)

Laðnarfríði í júlí 1955

F. Sigurðsson