


Skráningartafla: MYRARGATA 2, Hafnarfirði				Skrásetjari: Friðþjófur Sigurðsson											
Landnúmer: 121929				Kennitala: 200724 2249											
Matslutunúmer: 01				Útgáfa: 4.011											
Dags: 12.10.2004				Dags: 12.10.2004											
Uppskipting og lýsing				Stærðir											
D0	D1	D2	D3	D4	D5	D6	D7	D8	D9	D10a	D10b	D11	D12	D16	D17
Lokn	Rými	Nokun	Höfuð	Eignar	Botnflokkur	Málaflokkur	Stig	Op	Brúttuflokkur	Salarhæð	Salarhæð	Brúttu	Nettoflokkur	Brúttu	Skiptanúmer
hæð	hæð	lokun	lokun	hald	m <sup>2</sup>	m <sup>2</sup>	m <sup>2</sup>	m <sup>2</sup>	sh < 1.8	mm	max	nummal m <sup>2</sup>	m <sup>2</sup>	m <sup>2</sup>	nummal m <sup>2</sup>
					490,5	0,0	12,0	11,0	415,7	44,8		1.112,2	352,9	346,8	872,622
												25,6			
					128,1	0,0	4,0	0,0	128,1	5,6		315,4	104,8	98,4	
A	0001	Kjallari	N	0001	82,9				82,9			207,2	69,4	82,9	2,50
A	0002	Geymsla	N	0001	7,3				7,3	3,4		13,4	5,2	3,9	1,84
A	0003	Geymsla	N	0101	10,2				10,2			25,5	8,5	10,2	2,50
A	0004	Geymsla	N	0101	3,6				3,6	2,2		5,9	2,7	1,4	1,64
A	0005	Þvottahús	N	Y1	18,9				18,9			47,3	15,5	2,50	38,750
A	0006	Anddyri	U	Y2	5,2		4,6		5,2		2,50	16,1	3,5	2,50	8,750
B	0007	Fordyri	U	X	2,7				2,7						
C	0008	Útitroppur	U	X	2,7				2,7						
C	0009	Útitroppur	U	X	3,8				3,8						
					120,8	0,0	4,6	3,9	116,9	1,7		320,1	97,2	115,2	
A	0101	1. hæð	N	0101	117,6			3,9	113,7	1,7		304,2	94,9	112,0	2,59
A	0102	Anddyri	U	0201	3,2		4,6		3,2		2,65	15,9	2,3	3,2	2,65
B	0103	Svalir	S	0101	4,7				4,7					1,00	4,700
C	0104	Útitroppur	U	X	10,0				10,0						
					120,8	0,0	2,8	4,7	116,1	0,0		320,1	98,2	116,1	
A	0201	2. hæð	N	0201	120,8			4,7	116,1		2,65	2,65	320,1	98,2	116,1
C	0202	Svalir	S	0201	4,7				4,7					1,00	4,700
					120,8	0,0	0,0	2,4	54,6	37,5		131,0	52,7	17,1	
A	0301	Rishæð	N	0201	57,0			2,4	54,6	37,5	1,00	2,60	102,6	52,7	17,1
A	0302	Þvottahús-geymsla	F	0201	63,8						0,20	1,00	28,4		1,80
															94,860

**Athugasemdir**  
 Við útreikning nettóflata er miðað við að úrveggur með einangrun séu í kallara 0,33 m, á 1. hæð 0,31 og á 2. hæð 0,29 m.  
 Sameign sumra Y1 þvottahús 0005 er sameign íbúða 0001 og 0101.  
 Sameign sumra Y2 anddyri 0006 er sameign íbúða 0001 og 0101.

Sameignir sumra						
Eignar	Nokun	Y	Nokun	Reiðu-	Eignar	
hald	texti	eignar	texti	regla	hlutur	
0001	Íbúð	Y1	Þvottahús	P	24,7800%	
0101	Íbúð	Y1	Þvottahús	P	75,2200%	
0001	Íbúð	Y2	Anddyri	S	39,8635%	
0101	Íbúð	Y2	Anddyri	S	60,1365%	

Eignarhald				
Eignar	Nokun	Brúttu	Skiptanúmer	Skiptanúmer
hald	texti	fatarnál m <sup>2</sup>	Sérleg	Sérleg og
			sameign m <sup>2</sup>	sameign m <sup>2</sup>
0001	Íbúð	86,8	183,068	196,158
0101	Íbúð	123,6	276,169	310,579
0201	Íbúð	136,4	365,885	365,885
	<b>Alls</b>	<b>346,8</b>	<b>825,122</b>	<b>872,622</b>

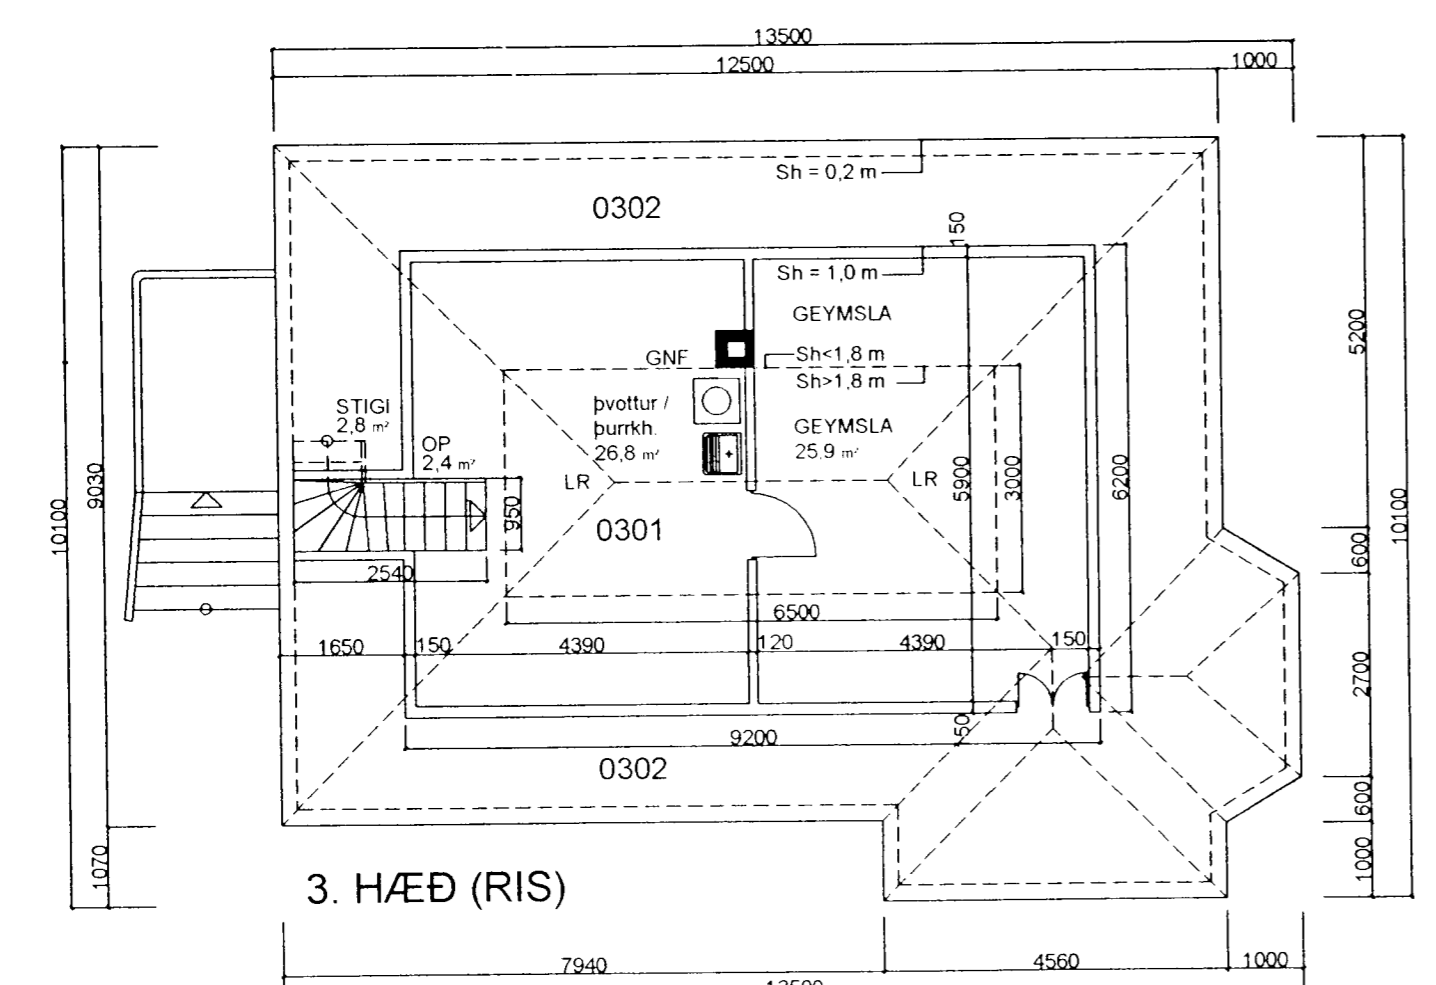

Upphaflega uppdrætti teiknaði Guðm. Þorláksson í apríl 1948, sam. í byggingarnefnd 14.09.46. Íbúð í kjallara teiknaði F. Sigurðsson inn á uppdráttinn 21.8.1996, samþ. af byggingarfulltrúnum í Hafnarfirði 22. ág. 1996 sbr. samþ. byggingarnefndar 17.3.1971.



AFSTÖÐUMYND  
M-1:500



Br.: 03.11.2004, grunnmyndir hæða, bæt看 við málum  
 Br.: 21.09.2004, rennistigi, skráningartafla  
 MYRARGATA 2 HAFNARFIRÐI BLO2

ÞRIÐJA HÆÐIN, ARKITEKTAR – SIGURÞÓR AÐALSTEINSSON FAI  
 RISHÆÐ, SKRÁNINGARTAFLA  
 STRANDGÖTU 28 220 HAFNARFIRÐI  
 Sími: 555 46 10 FAX: 565 48 31  
 NETFANG: KT 250144-3939  
 HANNAÐ: TEIKNAD: SA DAGS: 10.06.2004 MKV: 1:100 VERKNR:

Uppdrætti á þessu blaði vann Sigurþór Aðalsteinsson á þann hátt að teikna breytingar inn á ljósrit af upphaflegu uppdráttinum og bæta við málum og rýmisnúmerum (BL01). Auk þess teiknaði hann nýja grunnmynd af risi og nýja afstöðumynd (BL02).