


suðurhlið

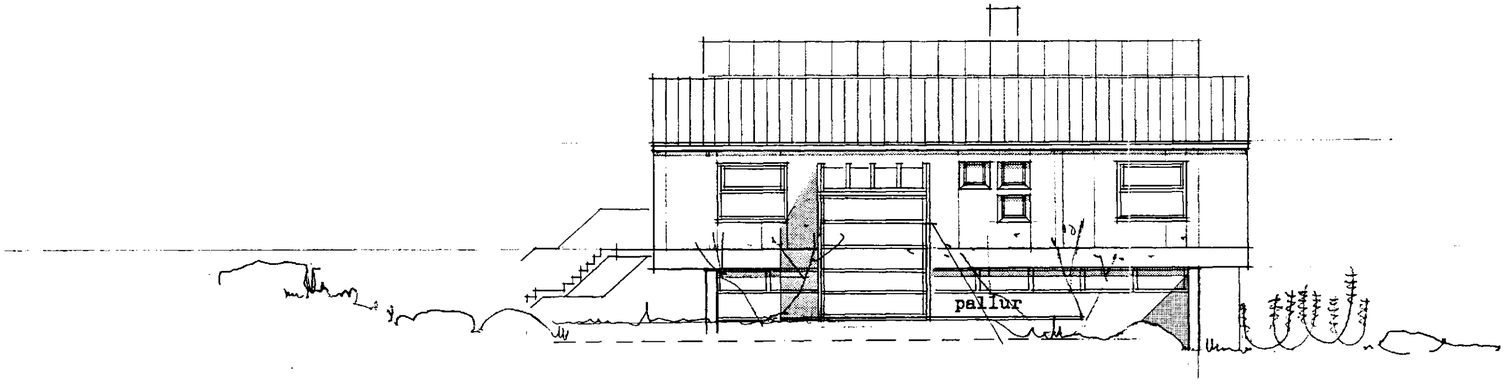


austurhlið

ARK ÞING

GUÐMUNDUR KR. GUÐMUNDSSON, ARKITEKT
ÓLAFUR SIGURÐSSON, ARKITEKT
SIGURÐUR HALLGRÍMSSON, ARKITEKT
HJÖRTUR PÁLSSON, BYGG.FR.

ÞINGHOLTSSTRÆTI 27
101 REYKJAVÍK
SÍMAR: 10870, 15445
FAX: 27297

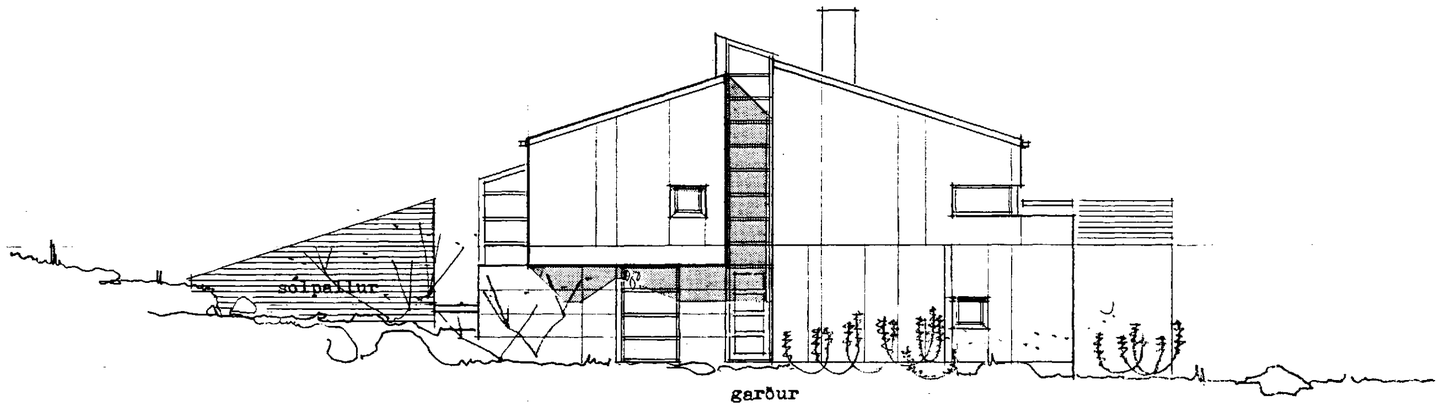VERK: n æ f u r h o l t 1 .

HEITI:

VERKNR.: 9118
KVARÐI: 1:100
TEIKN.: gkg
DAGS.: mars 1992

BREYTT:

TEIKN. NR.: 05