



GRUNNMYND 1:50  
NEDRI HÆÐ

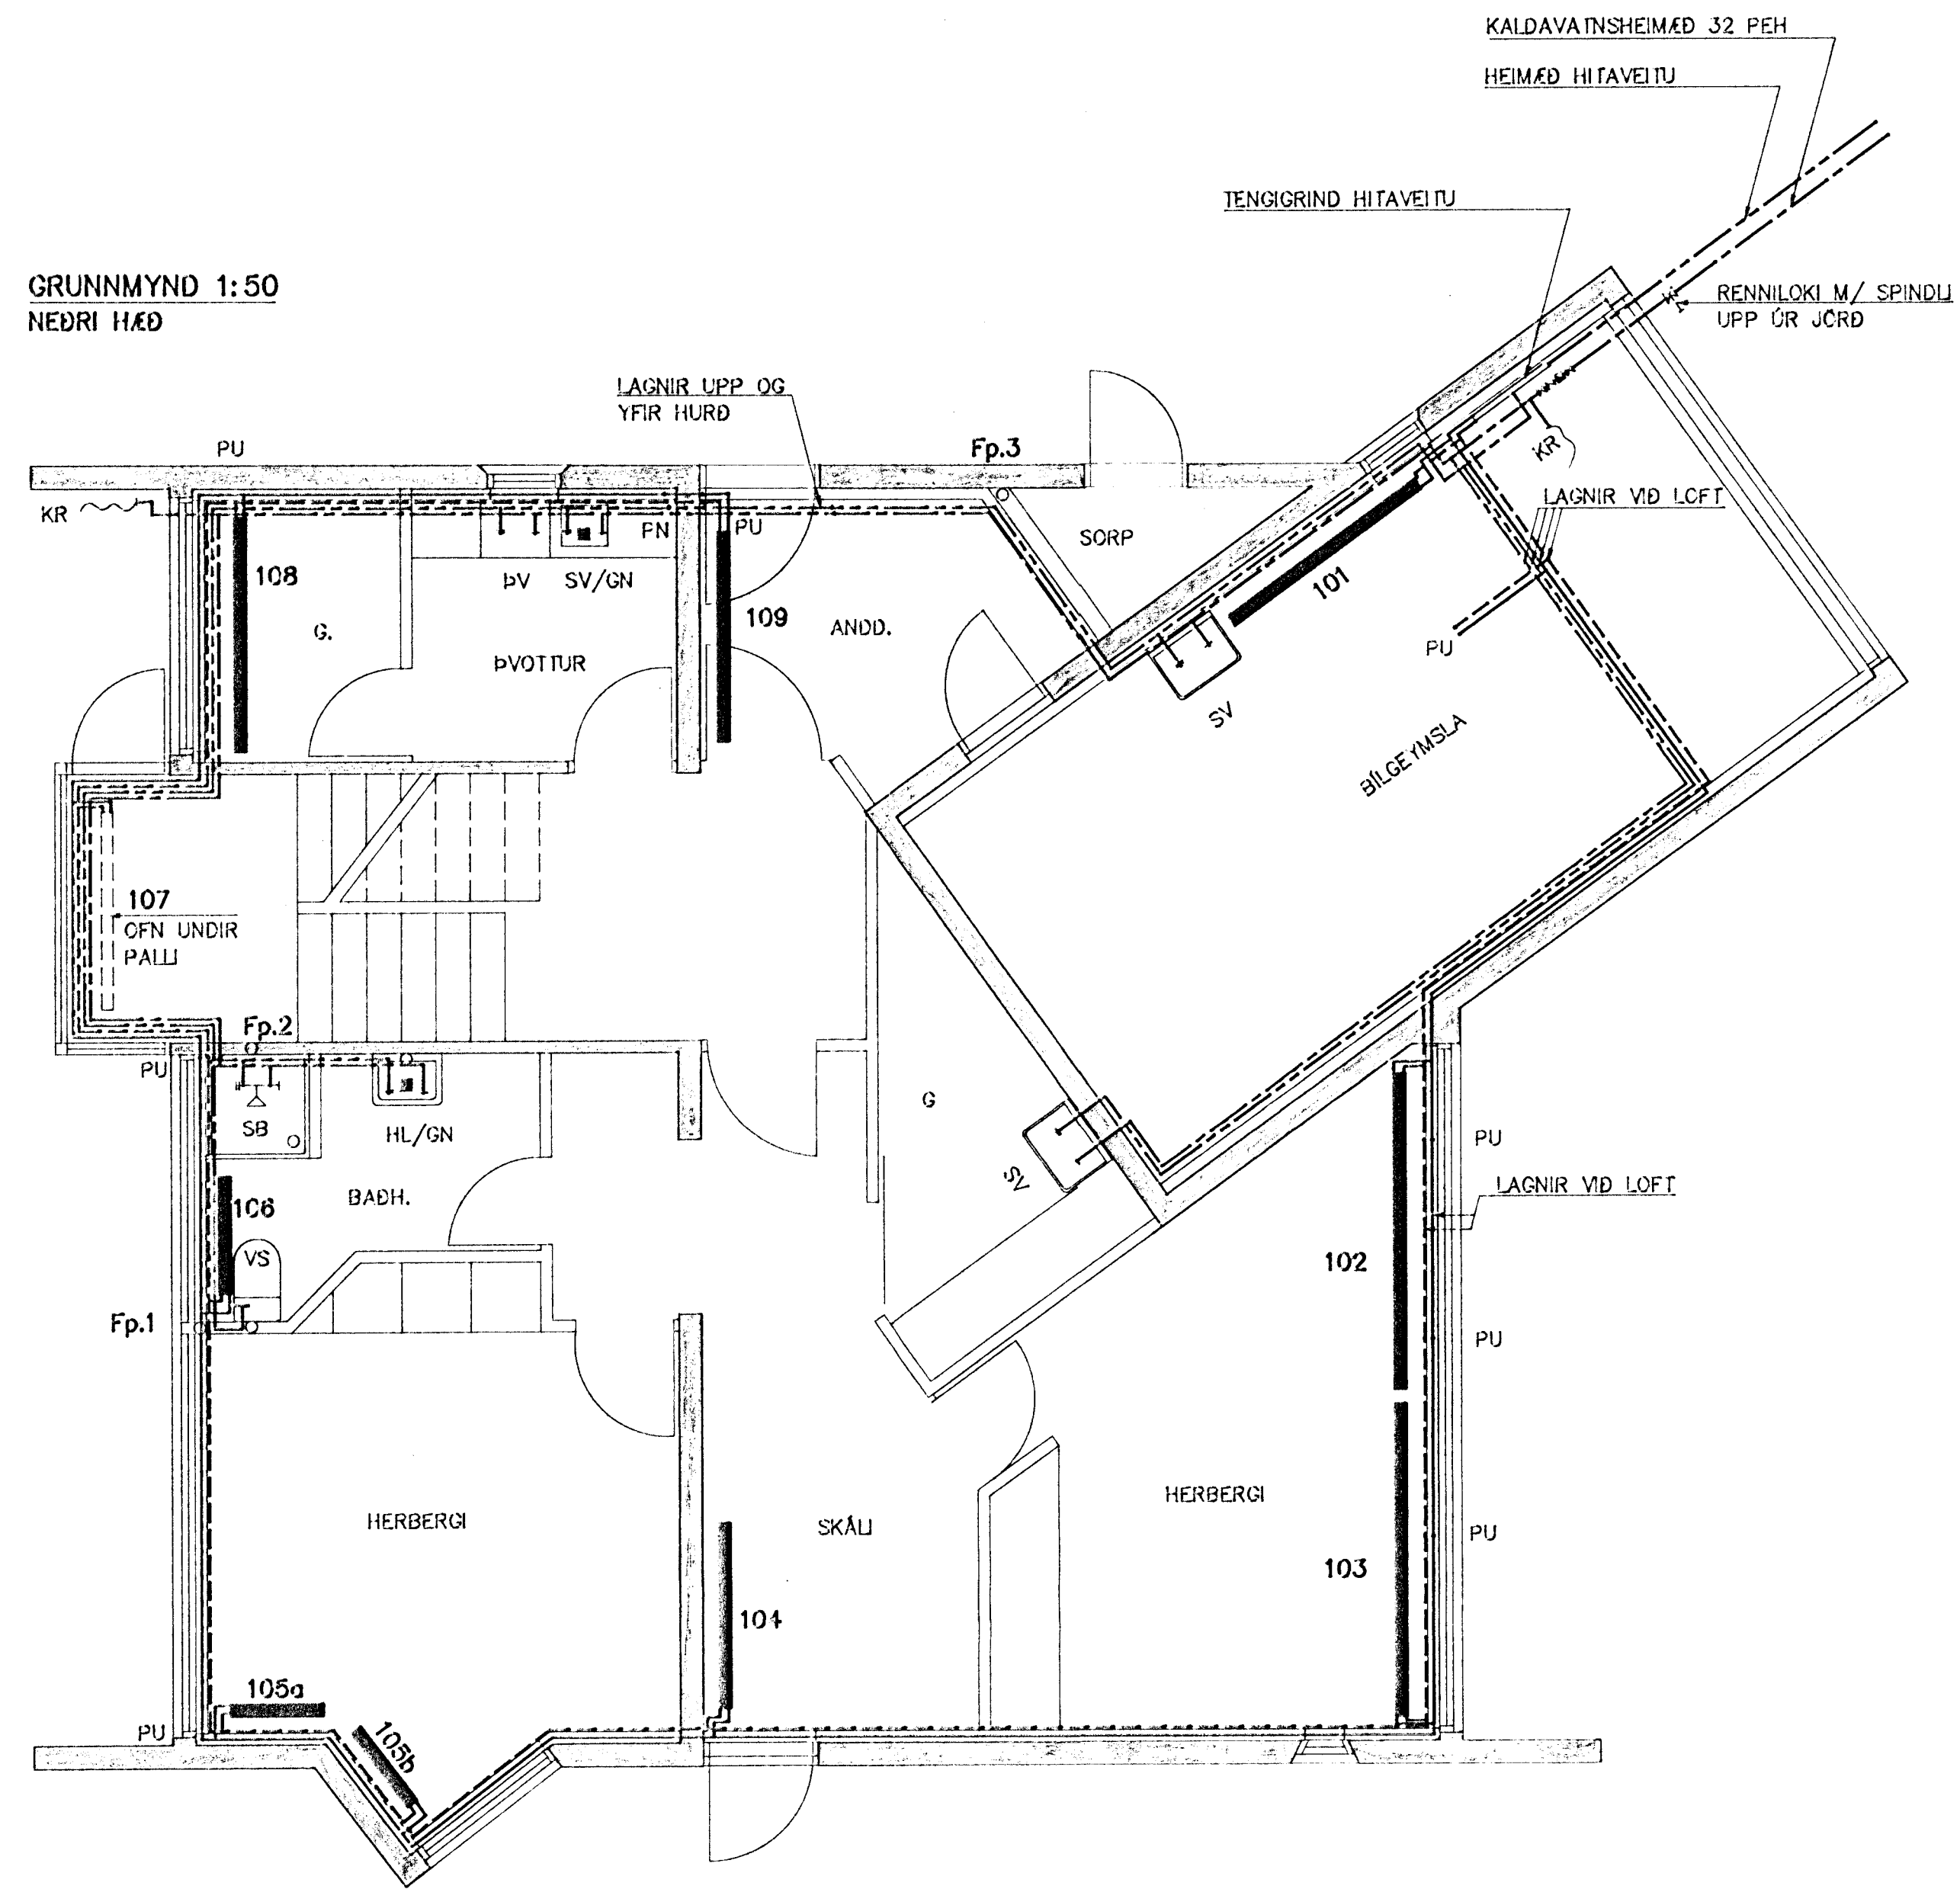

GRUNNMYND 1:50  
EFRI HÆÐ

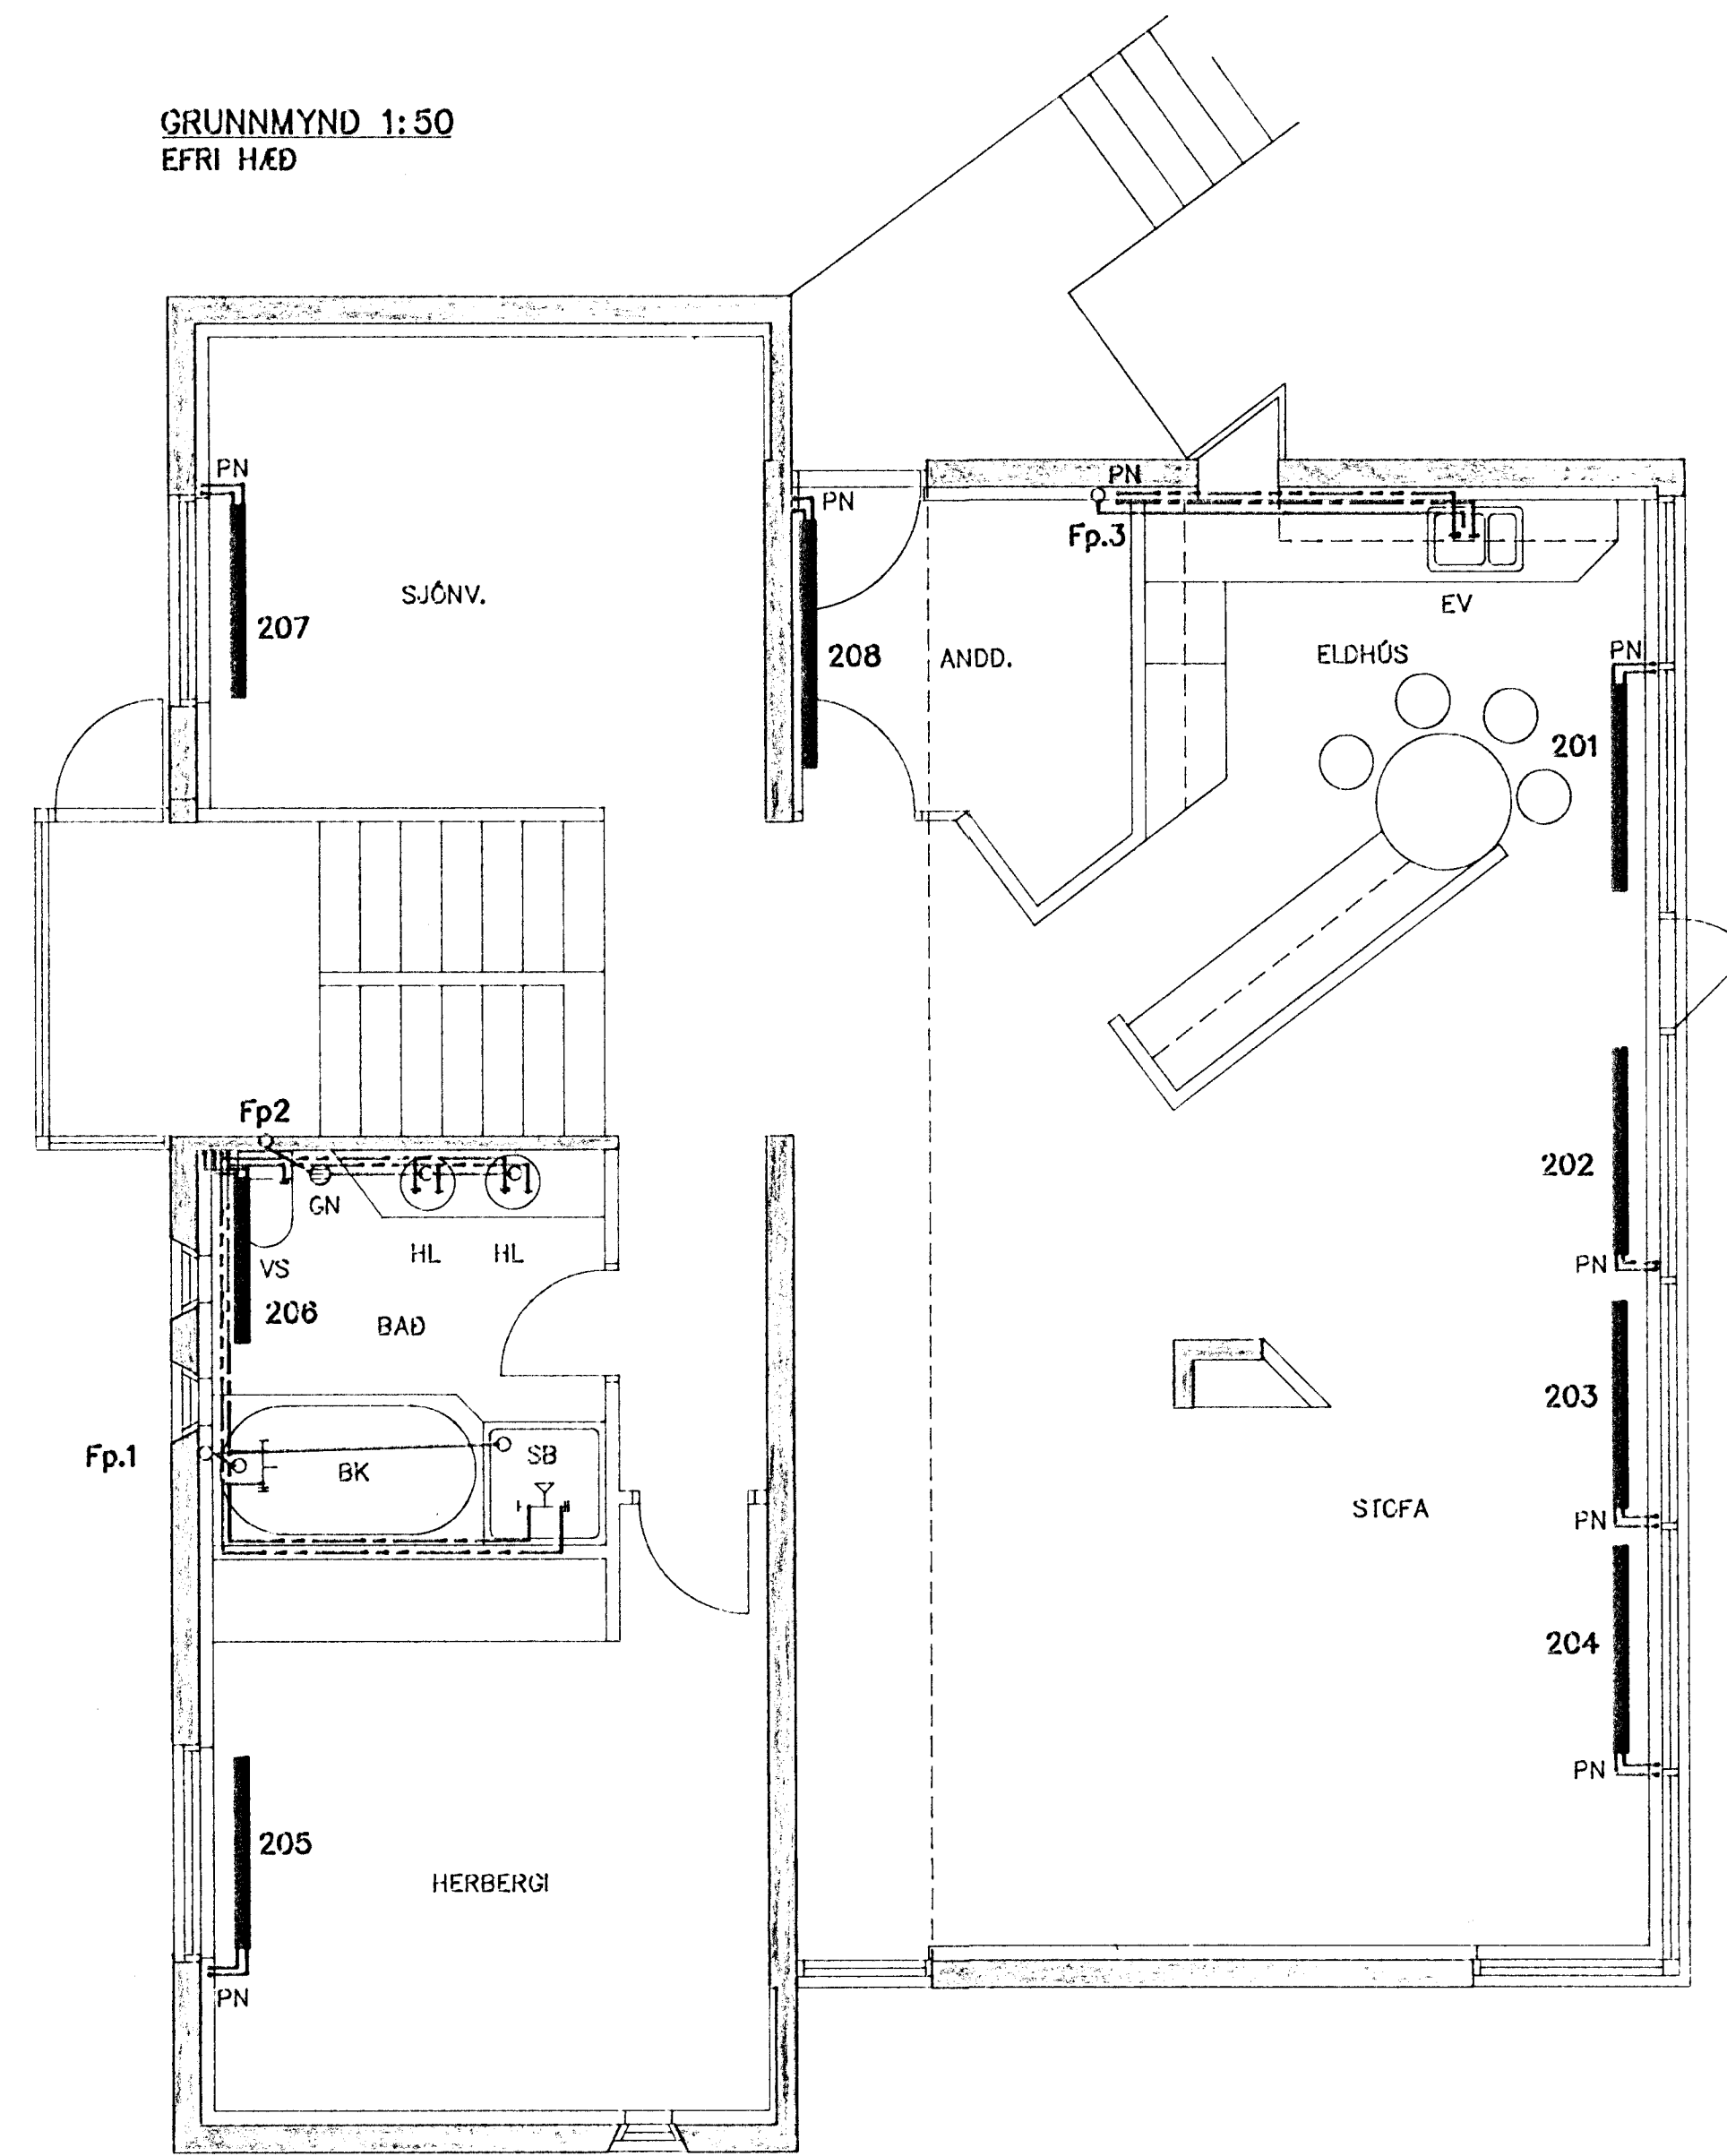

27 JUL 1992

NÆFURHOLT 1, HAFNARFIRÐI		
DRIFA- OG HITAKERFI		Mkv
HITA- OG NEYSLUVAINSLAGNIR		1:50
GRUNNMYND		Vörk nr
Verkfræðistofa Stefáns og Björns sf. FRV		91.29
Ráskjóluravégi 68, 220 Hafnarfirði		Bláð nr
Sími 91-851340		L.02
Daga 06.07.92	Samþykkt <i>Björn Jónsson</i>	