



TENGIRIND
(EKKI Í KVARDA)

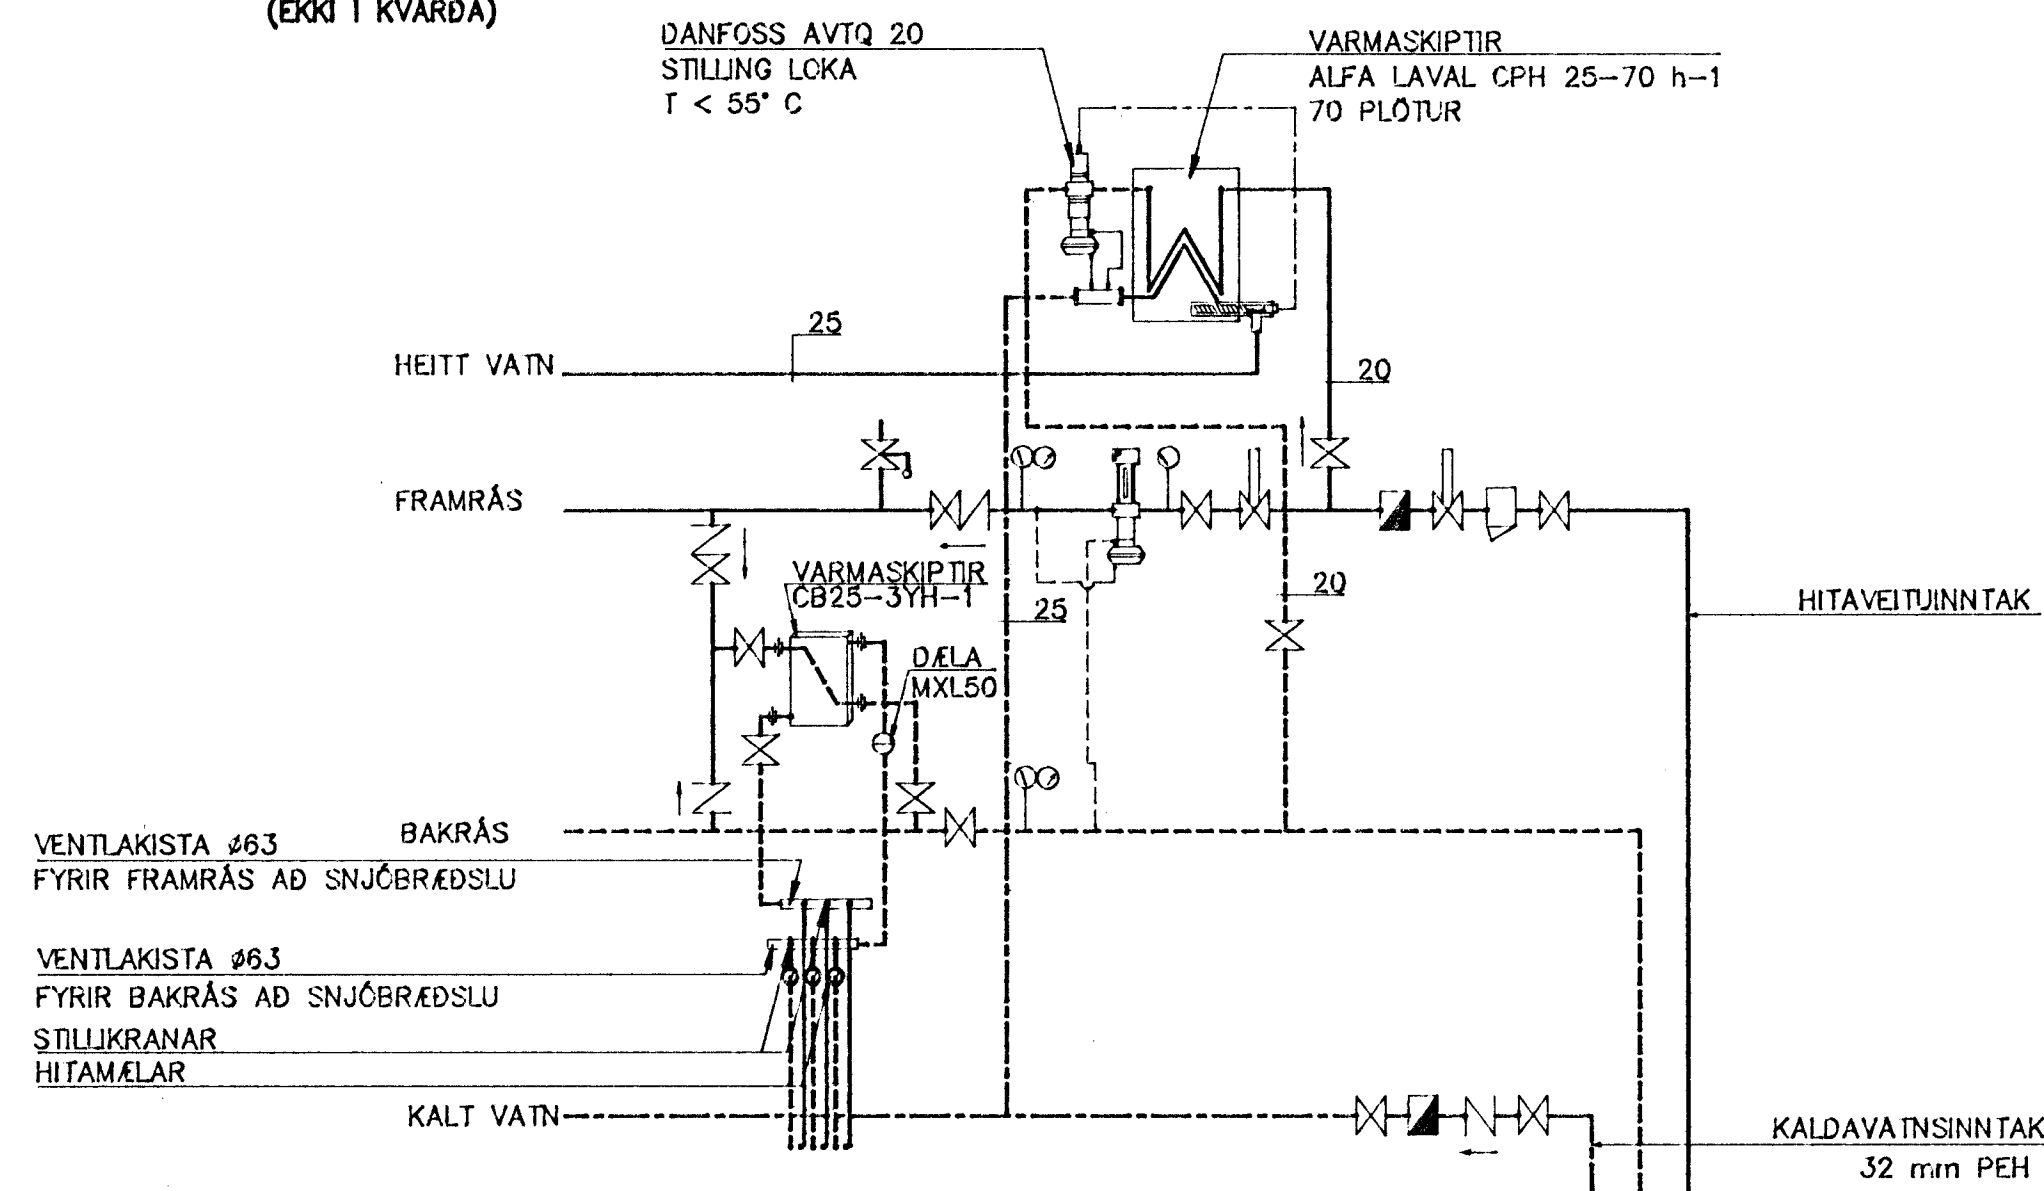

RÖMMYND 1:50

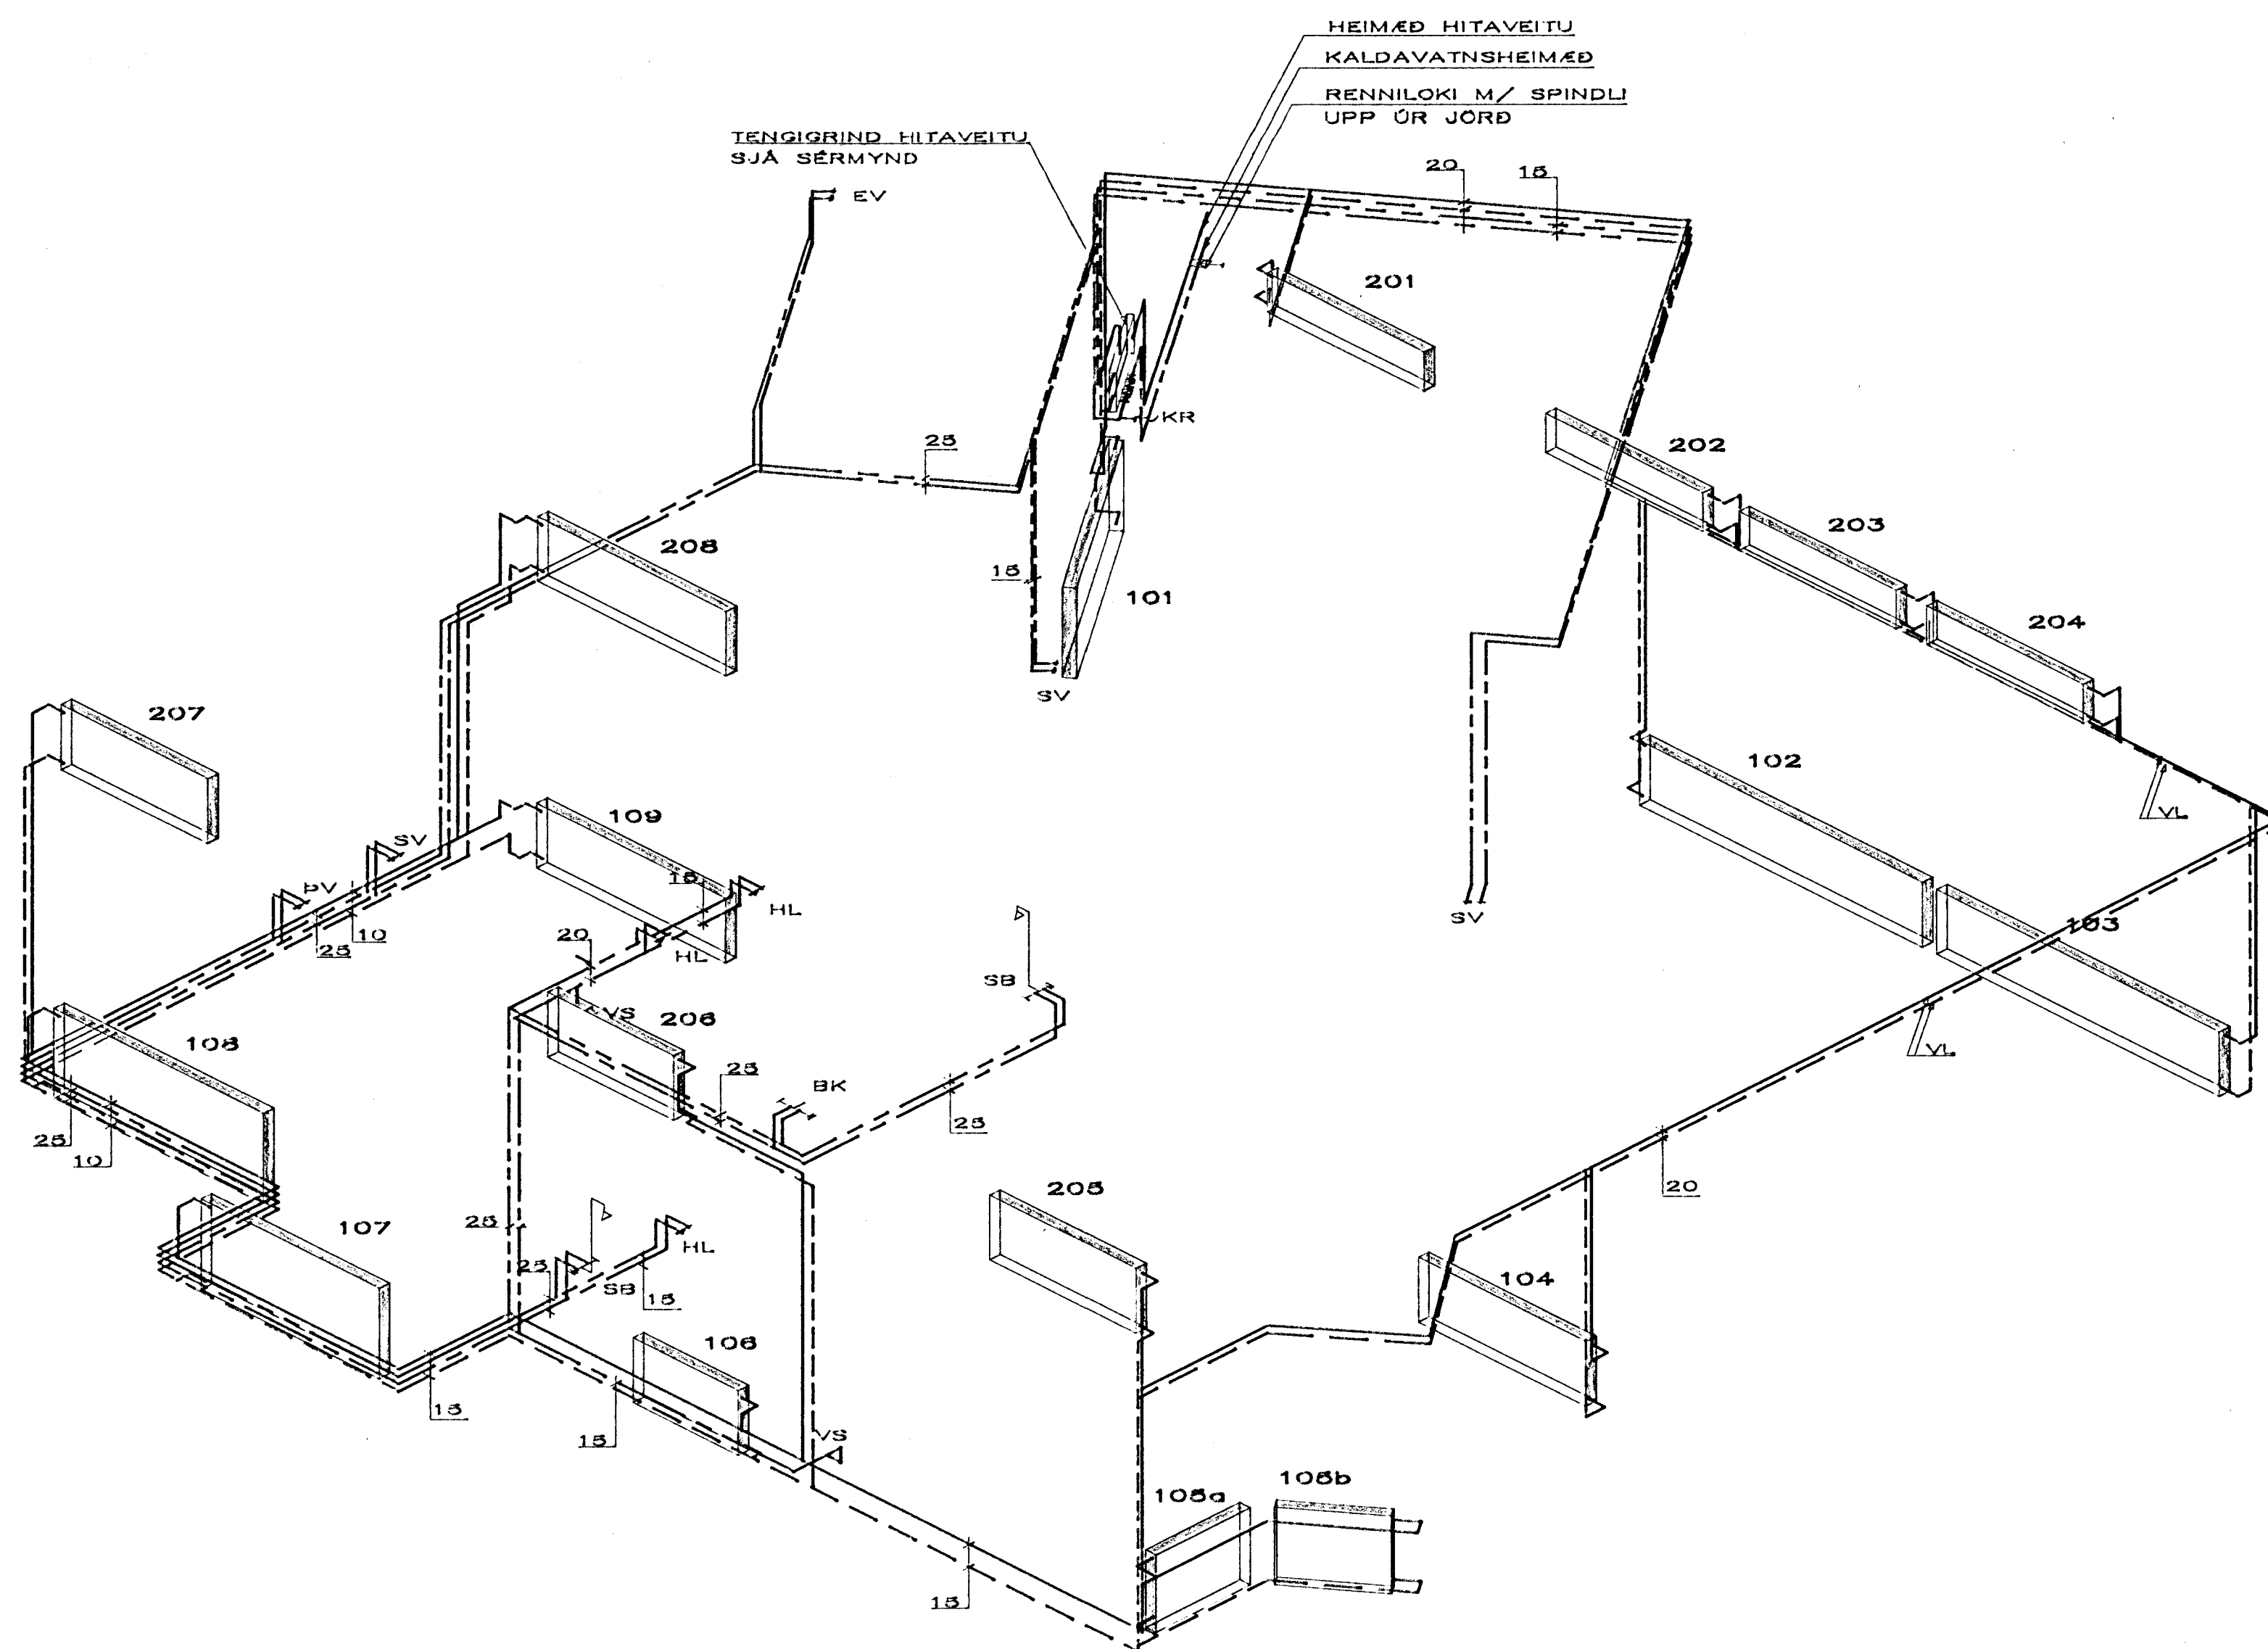

OFNASKRÁ

NÆFURHOLT 1, HAFNARFIRÐI

NR OFNS	HEITI HERBERGIS	REIKN. HITATAP	HÁMARKS		VALDIR OFNAR	STÓTAR 10 mm
			HÆÐ	LENGD		
101	BÍLGEYSMLA	3000	700	2000		CD
102	HERBERGI	1150	500	2700		AB
103	HERBERGI	1150	500	2700		CD
104	SKÁLI	1070	500	1800		AB
105a	HERBERGI	830	600	800		CD
105b	HERBERGI	830	600	800		AB
106	BADHERBERGI	470	500	1000		AB
107	STIGAHÚS	3060	700	1700		CD
108	ÞVOTIUR OG G	1030	700	1700		CD
109	ANDDYRI	900	500	1800		CD
201	STOFA & ELD	3500	300	1500		AB
202	STOFA		300	1500		CD
203	STOFA		300	1500		CD
204	STOFA		300	1500		CD
205	HJÓNABERB.	1400	500	1400		AB
206	BADHERBERGI	500	500	1200		AB
207	SJÓNVARP	1280	500	1400		AB
208	ANDDYRI	1100	500	1800		CD
VARMAT. SAMTALS		23270				

SKÝRINGAR

VATNSLÖGN

----- KALT NEYSLUVATN
 _____ HEITT NEYSLUVATN


PÍPUR SÉU GALVANISERADAR STÁLPIPUR (DIN 2440 EDA SAMSVARANDI). PÍPURNAR SKULU EINANGRADAR MED 20 mm GLERULLARHÖLKUM OG VAFÐAR MED PLASTDÚK, NÆST KALDAVATNSLÖGN KOMI AUK ÞESS SÍSLAPPPI EKKI SKAL VERA MEIRA EN 2 m MILLI RÖRAFESTINGA. Á ENÐA LAGNA OG HJÓNAÐREINA ÞAR SEM SÝNT ER Á TEIKNINGU SKAL SETJA 30 cm LOFTÞÓÐA AD SVERLEIKA EINS OG SVERASTI HLUTI VÍÐKOMANDI LAGNA ÞÓ MINNST 20 mm PRUFUPRÝSTINGUR SKAL VERA 10 atm. FRÁGANGUR LAGNA SKAL VERA Í SAMRÉMI VÍÐ VEIÐGANDI REGLUGERÐIR.

HITALÖGN

_____ FRAMRÁS
 - - - - - BAKRÁS

PÍPUR SÉU LÉTTDREGNAR SVARTAR STÁLPIPUR (DIN 2440 EDA SAMSVARANDI). PÍPUR SKAL EINANGRA MED 20 mm GLERULLARHÖLKUM SÍVÖÐUM MED PLASTI ÞAR SEM STOFNPIPA FER HÆRRA EN EFSTI OFN Á GREIN SEM HÓN ÞJÓNAR, SKAL SETJA SJÁLFRVIRKA ÚTLOFTUN EFST Á STOFNPIPUNA. VALDIR OFNAR SKULU FRAMLEIDDIR Í SAMRÉMI VÍÐ ÍST 69.1. EFNISÞYKKT: ÍST 69.1 1,20 mm. ÞRÝSTIÐPOL: ÍST 69.1 8 atm. Á ALLA OFNA KOMI VATNSHITASTYRÐIR LOKAR. ÖLL OFNATENGI SÉU 10 mm. Á ALLA OFNA KOMI LOFTSKRÖFA. MESTA FJARLEGGÐ MILLI PÍPUUPPHENGJA OG FESTINGA Á VEGGJUM SÉ 20 cm. FRÁGANGUR LAGNA SÉ Í SAMRÉMI VÍÐ VEIÐGANDI REGLUGERÐIR

27 JUL 1992

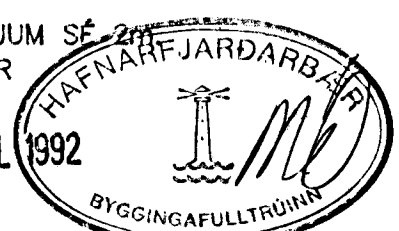

NÆFURHOLT 1, HAFNARFIRÐI			
Verkfræðistofa Stefáns og Björns sf. FRV Reykjavíkurlag 68, 220 Hafnarfirði Sími 91-651340	ÞRIFA- OG HITALAGNIR		Mkv
	RÖMMYND		1:50
NEYSLUVATNS- OG HITALAGNIR		Varð nr	
			91.29
Hannað BG	Teiknað GRT	Yfirurlit	Blað nr
Daga 10.07.92	Sambýtt Björn Pálsson		L.03