



GRUNNMYND 1:50

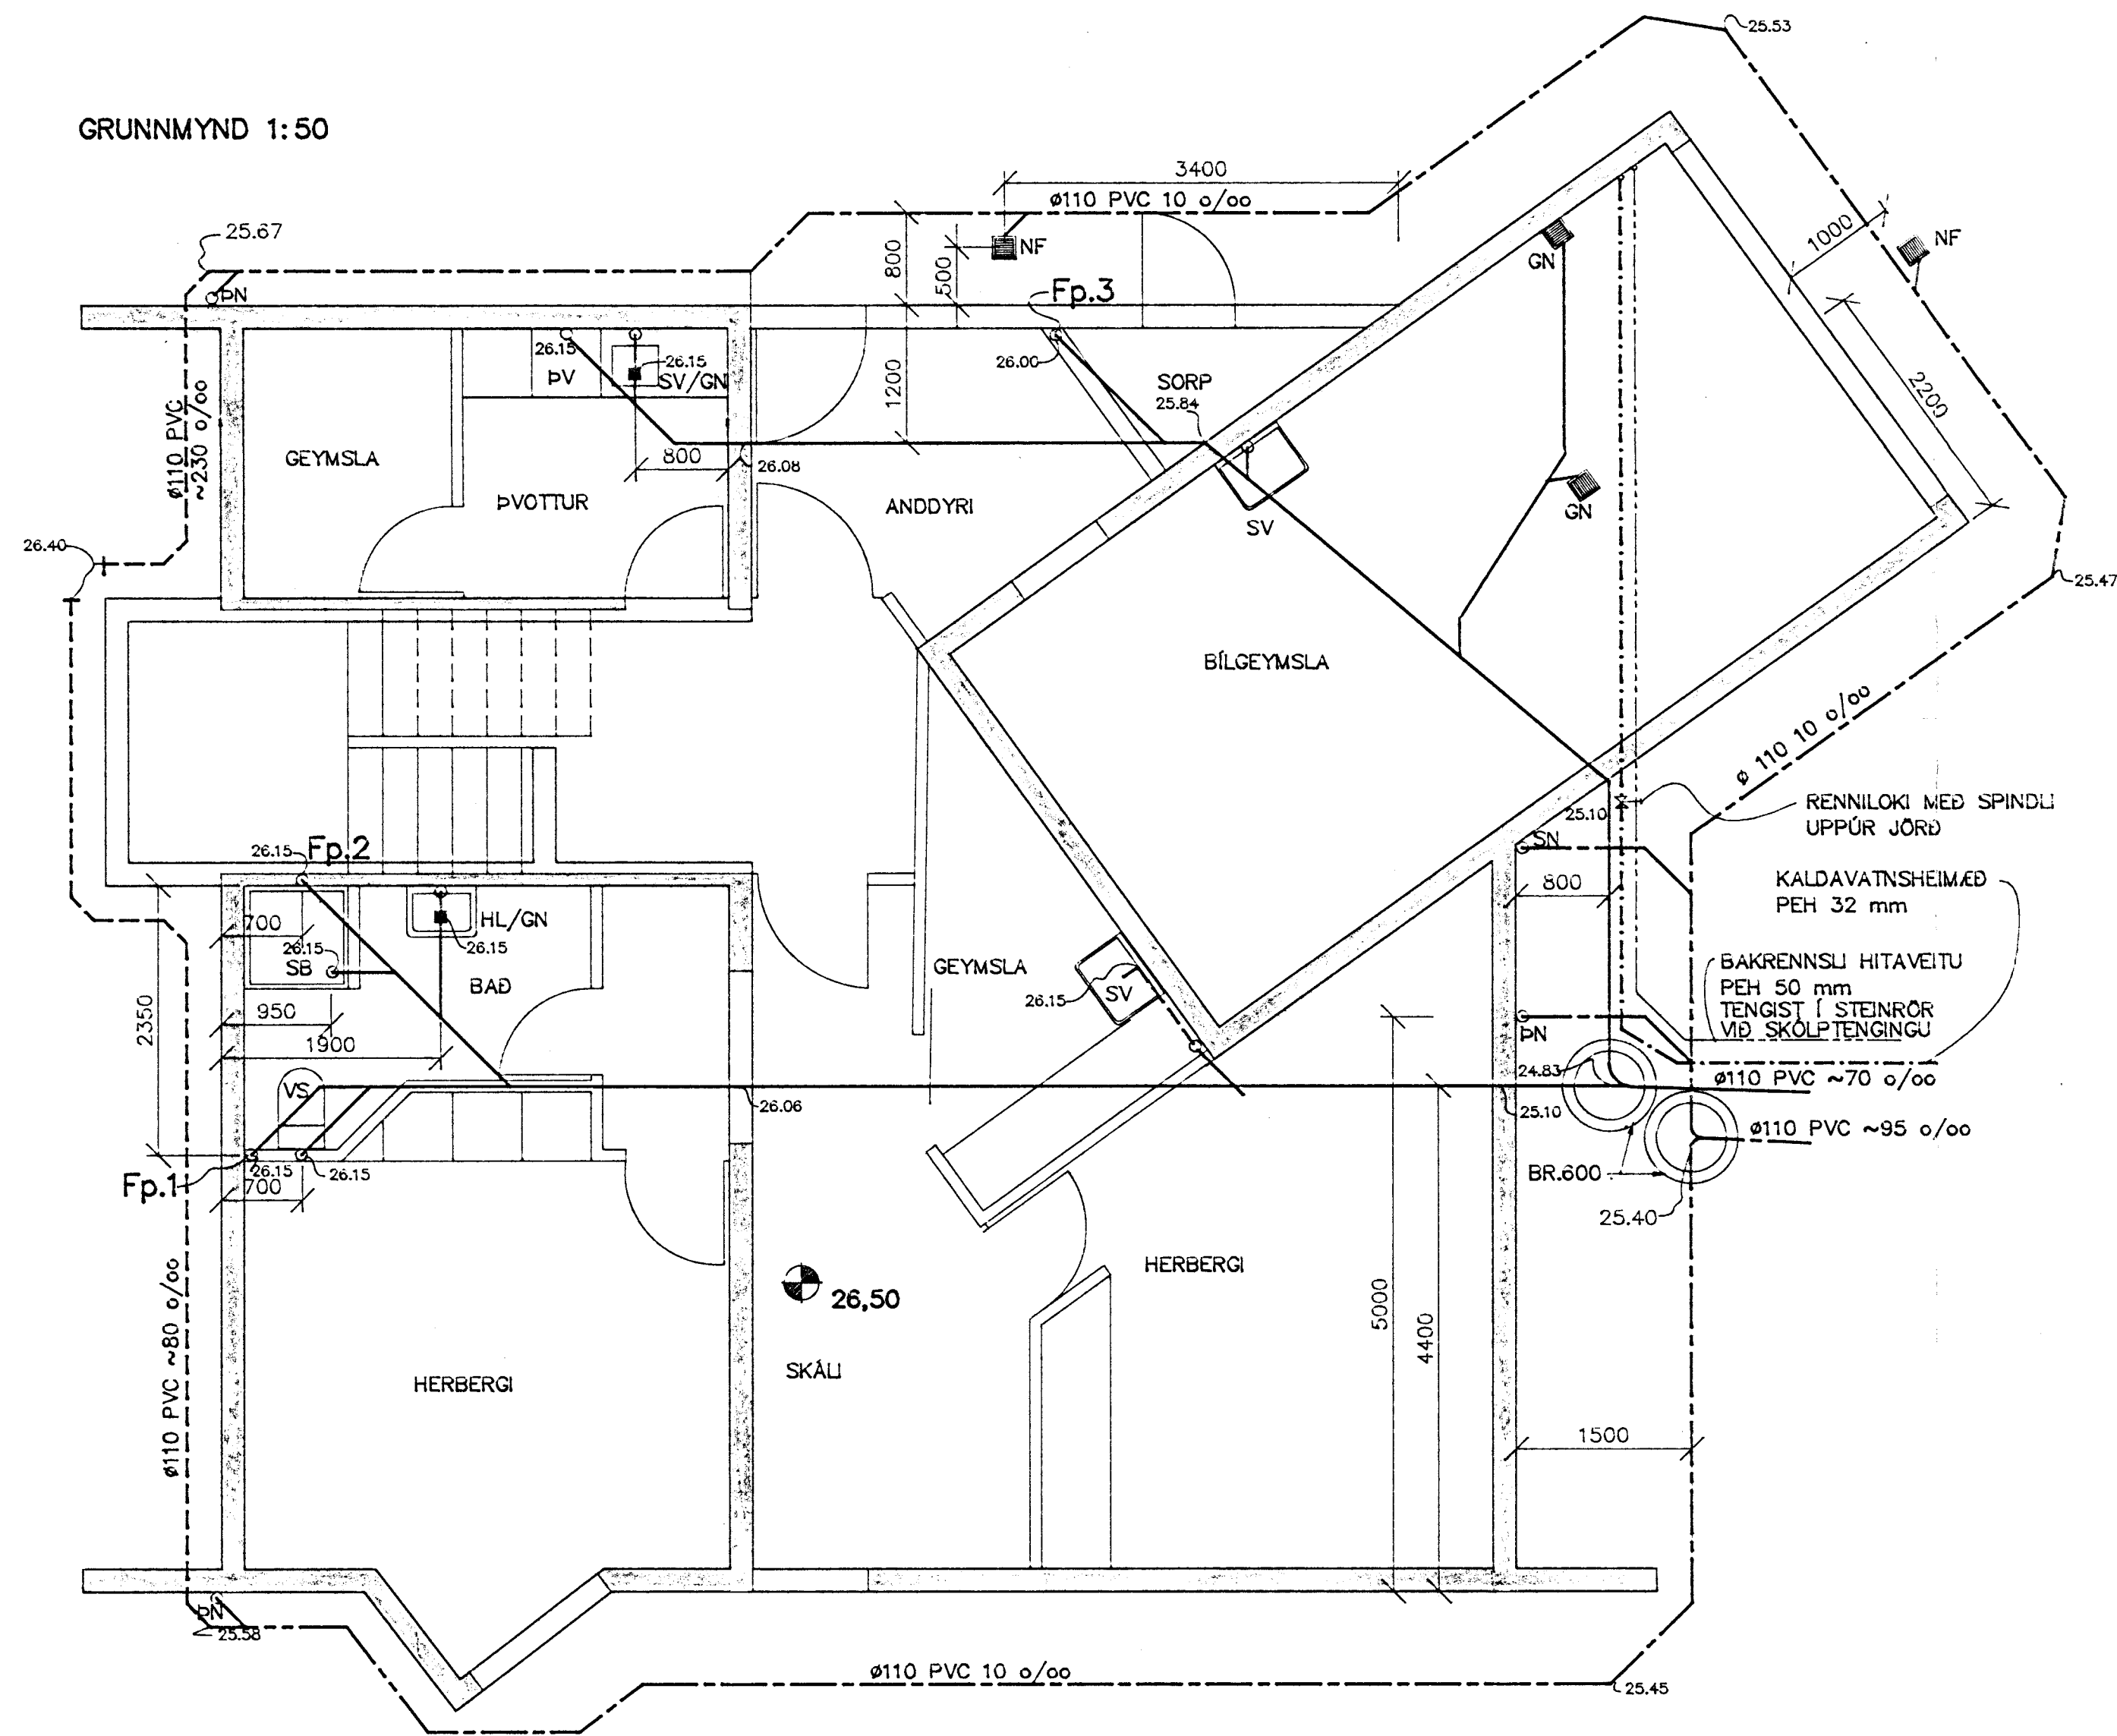


AFSTÖÐUMYND 1:500

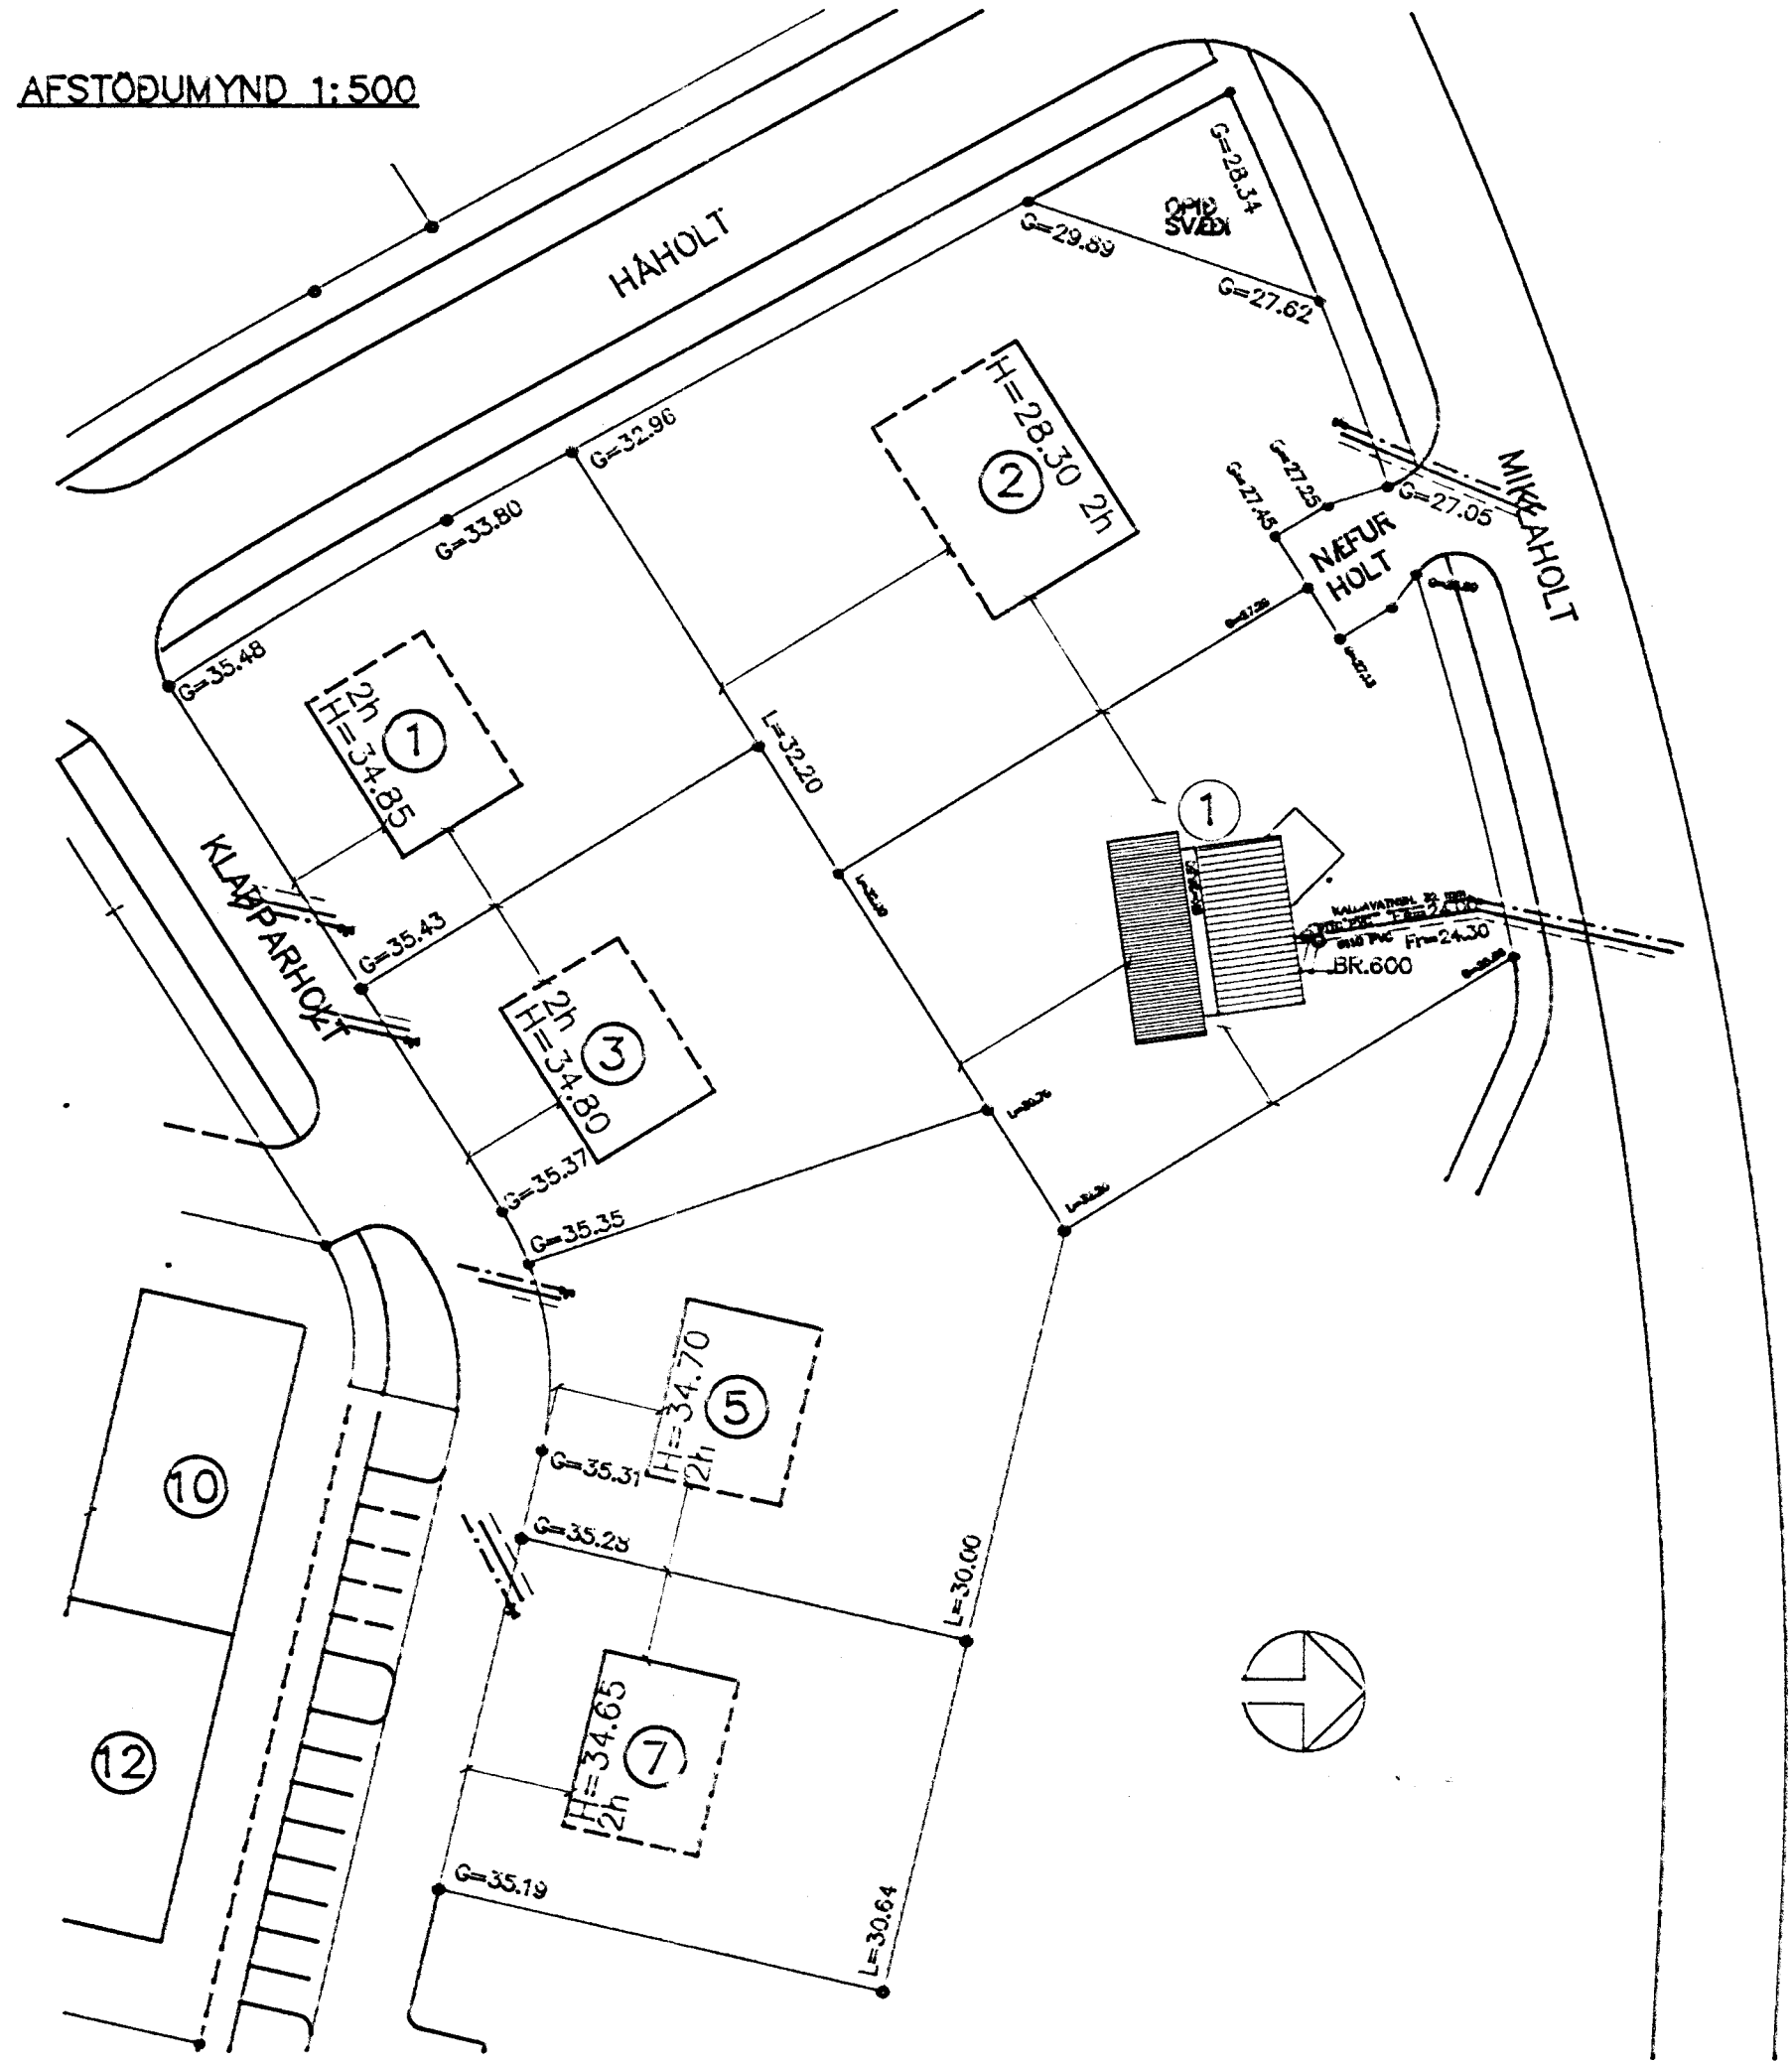

SKÝRINGAR

- MERKIR SKÓPLÖGN ÚR PVC
- - - MERKIR REGNVATNSLOGN ÚR PVC
- - - - MERKIR JARD- OG REGNVATNSLOGN ÚR PVC
- - - - - MERKIR JARDVATNSLOGN ÚR PVC
- - - - - - MERKIR BAKRENNSLU HITAVEITU ÚR PEH
- - - - - - - MERKIR KALDAVATNSHEIMÆMÆÐ ÚR PEH

ALLT EFTIR OG VINNA SÉ Í SAMRÆMI VÍÐ GILDANDI HOÚRÆSAEGLUGERÐ.

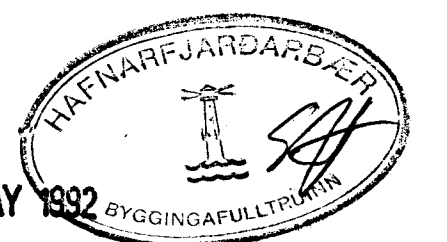

NÆFURHOLT 1, HAFNARFIRÐI			
PRIFA-OG HITAKERFI		Mikv	1:50
PRIFALAGNIR Í GRUNNI		Verk nr	1:500
AFSTÖÐUMYND		Bláð nr	91.29
Formað EG	Teknað EG	Yfirfarið	Bláð nr
Daga 21.04.92	Samþykkt	Staðfesting	601

Verkfæðistofa
Stefáns og Björns sf. FRV
Reykjavíkuvægi 68, 220 Hafnarfirði
Sími 91-651340