NÆFURHOLT NR. 2 HAFNARFIRÐI M 1:100

LÆKKUN Á ÞAKI OG HÆKKUN Á HÚSI.

BLAÐ NR. 3

Samþykkt á fundi byggingarnefnder þ. 3/6 1991

BYGGINGAFULLTRÚINN HAFNARFIRÐI

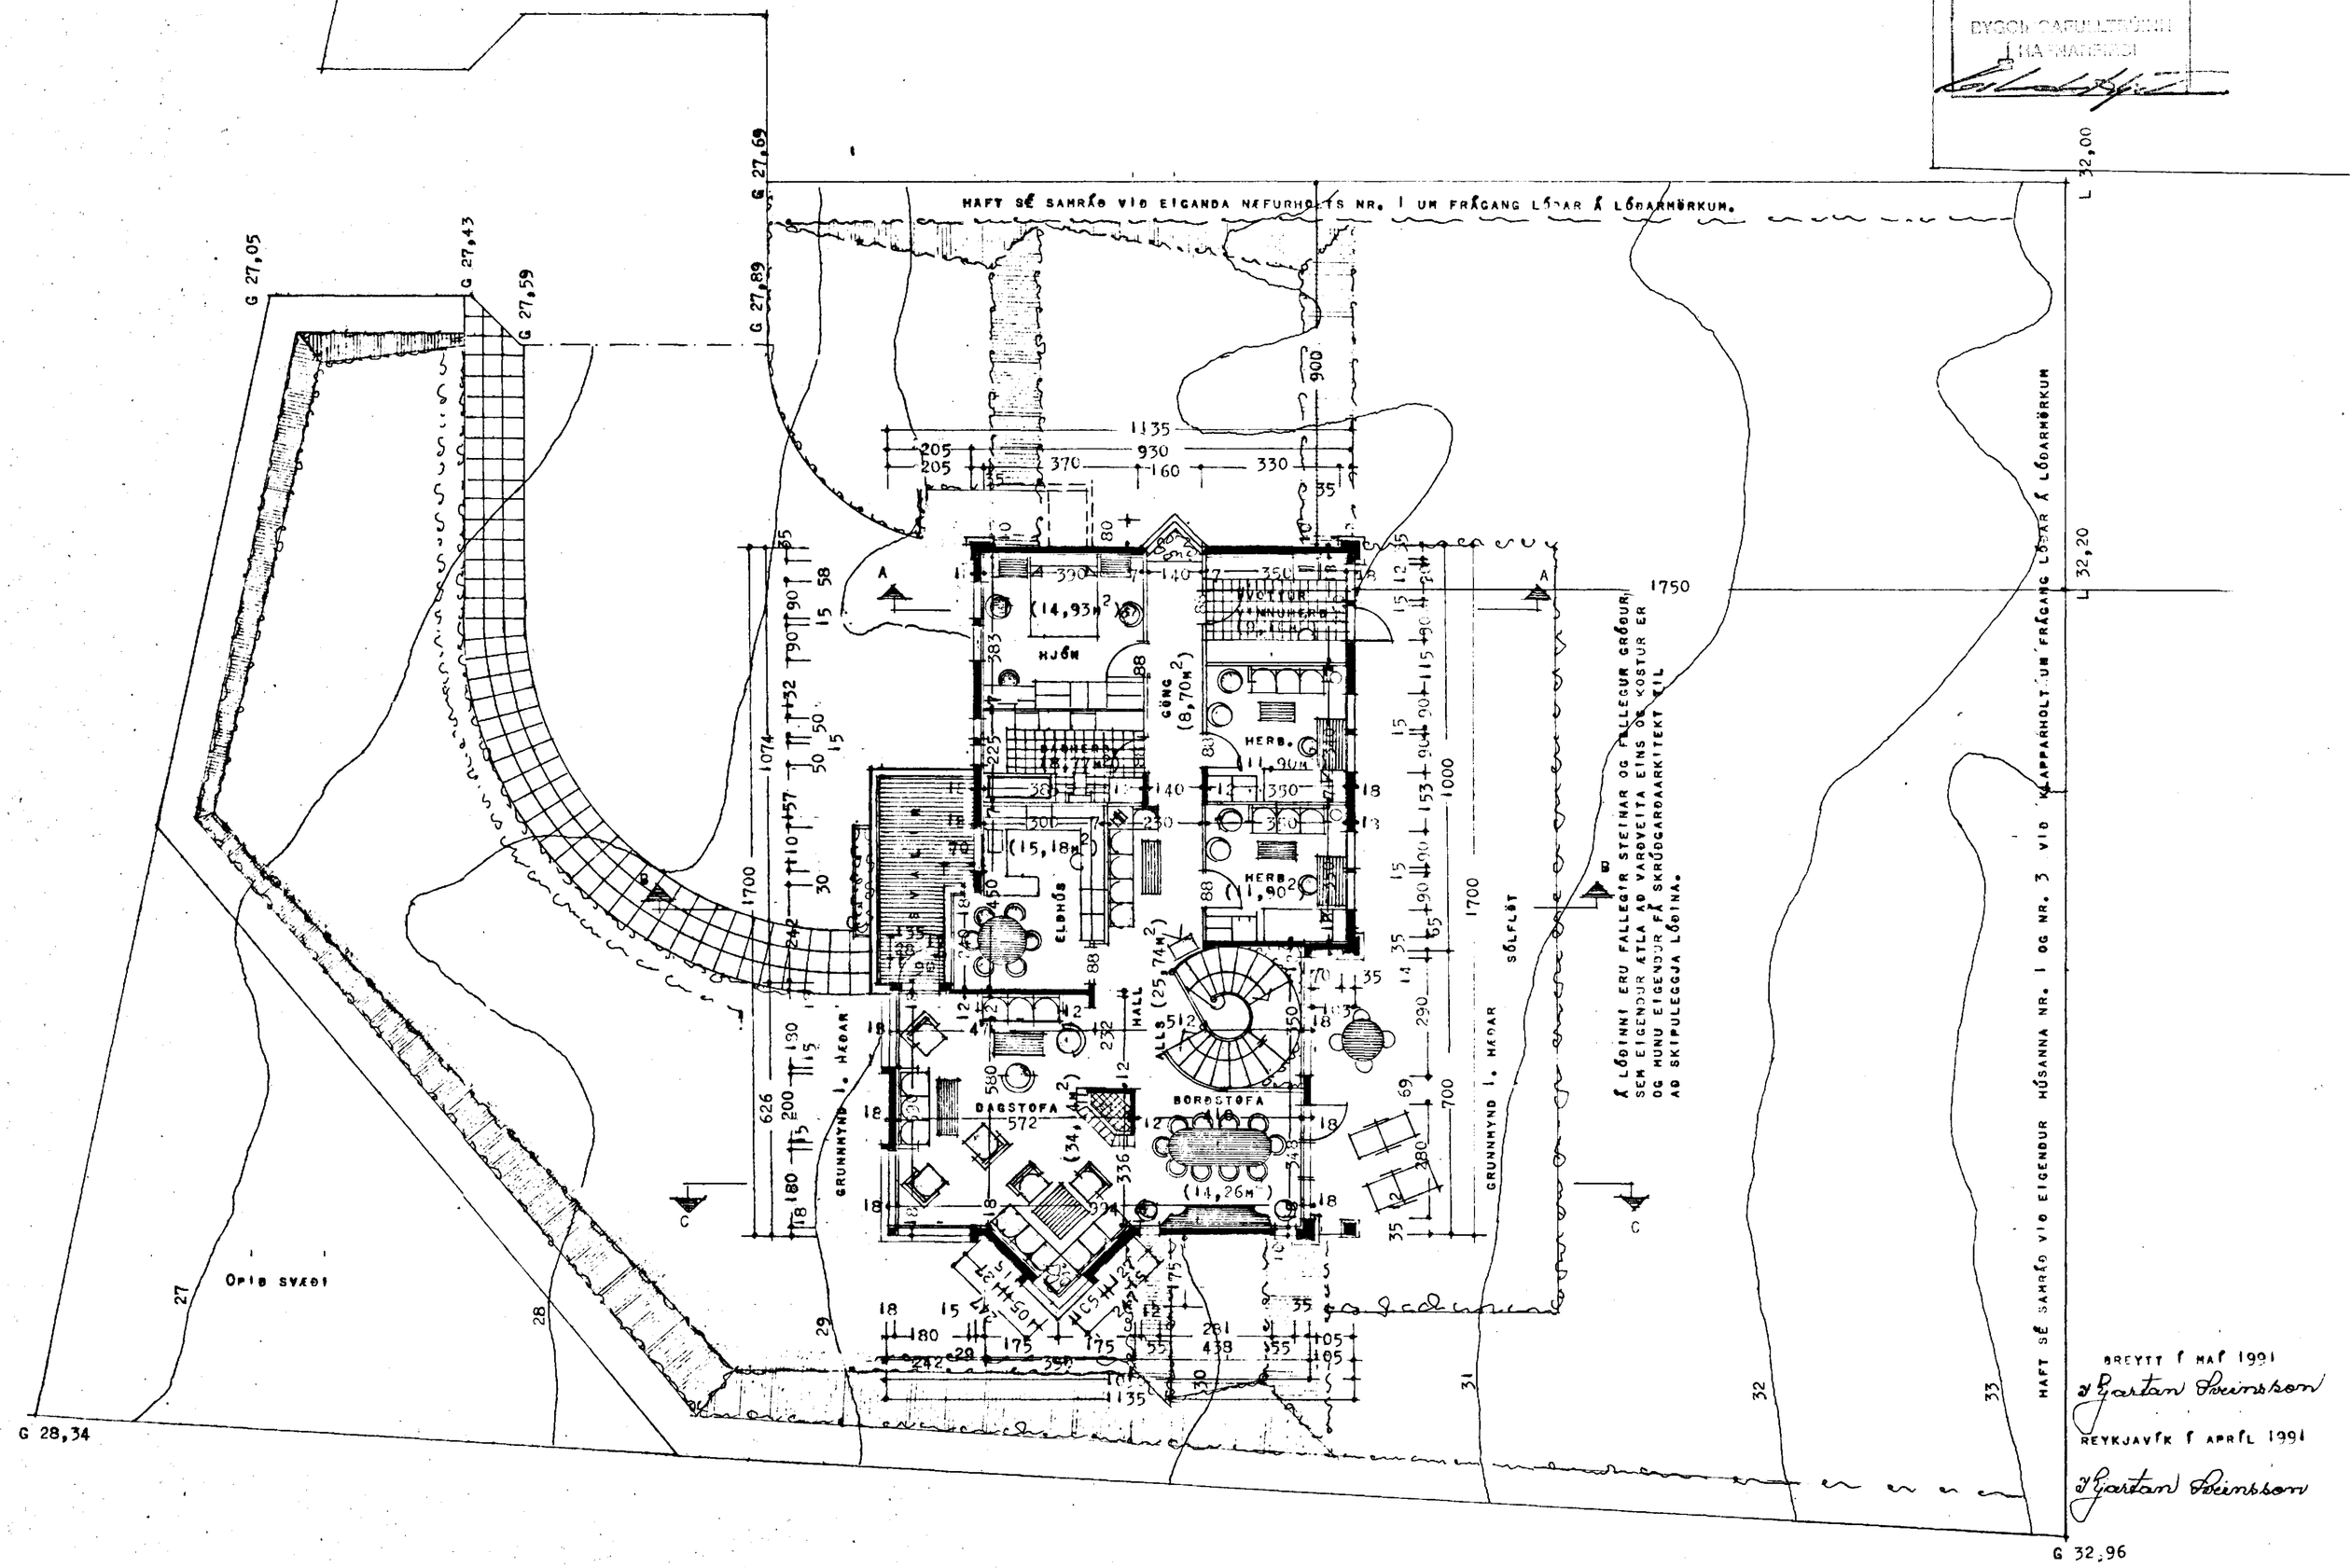

BREYTT Í MAÍ 1991

Ingartan Sveinsson

REYKJAVÍK Í APRÍL 1991

Ingartan Sveinsson